
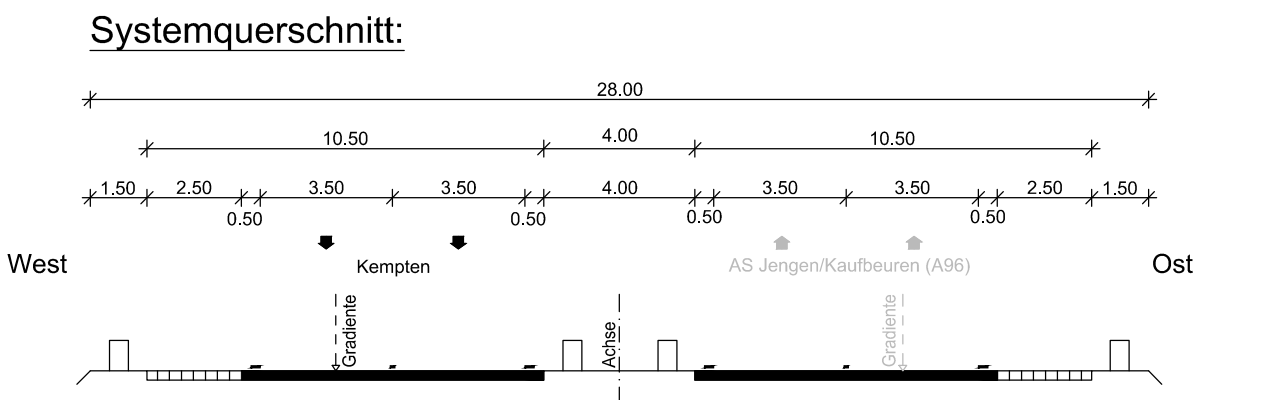
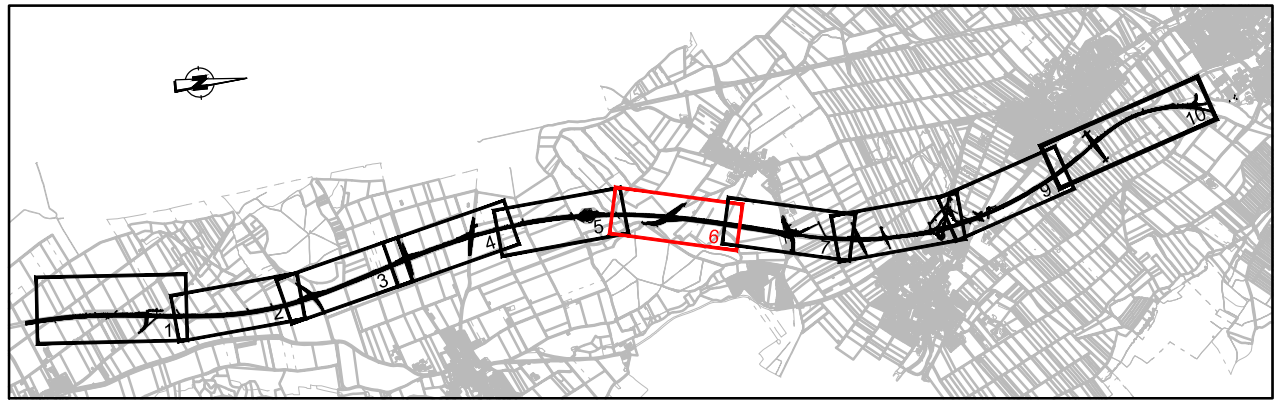


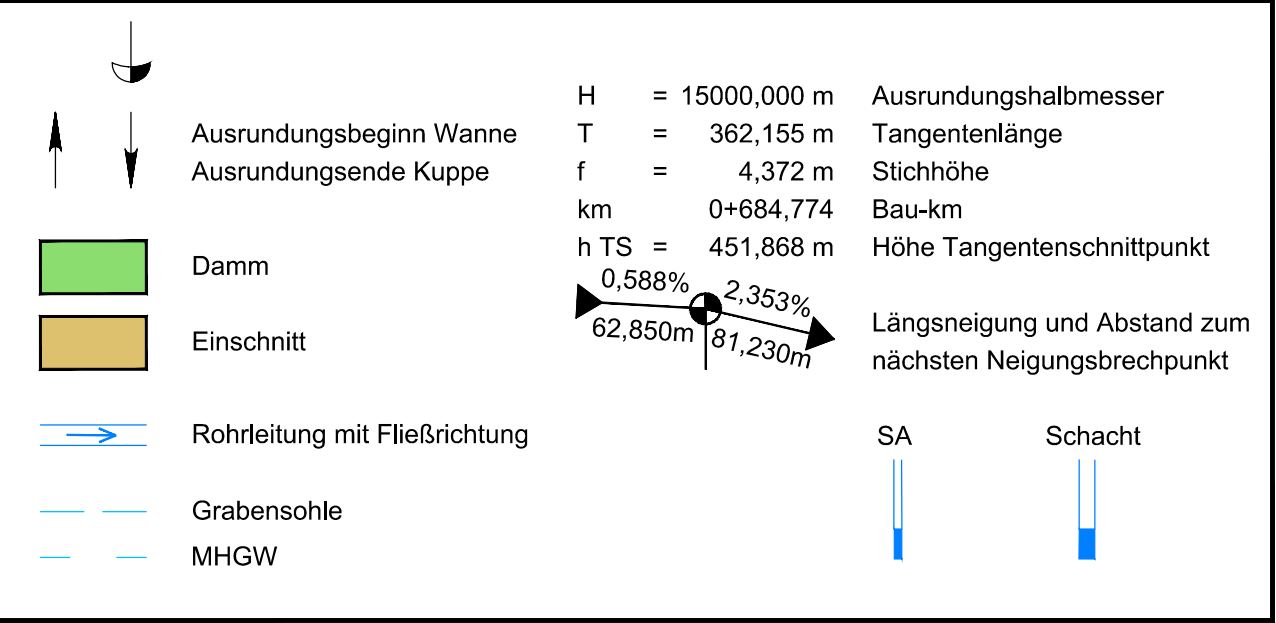

Wagner Ingenieure
Beratende Ingenieure für Bauwesen

Domagistraße 1a, 80907 München
Tel.: +49 89 68086-3, Fax: +49 89 68086-59
E-Mail: kontakt@wagneringenieure.com
www.wagner-ingenieure.com

gezeichnet: März 2020, Kobylak
bearbeitet: März 2020, Wau
geprüft: März 2020, Lindner
München, den 31.03.2020

Wagner Ingenieure GmbH

Staatliches Bauamt Kempten

Rottachstraße 13
87439 Kempten

Tel.: 0831/6243-62, Fax: 0831/6243-3333, E-Mail: poststelle@stb.bayern.de

bearbeitet: Danberg
gezeichnet:
geprüft: Hamrder
PSP Nr.: B725-ABBA0040.00
Projekt: Erw. auf 4 Fahrstr. Untergemeinde-Buchloe

Nr.	Art der Änderung	Datum	Zeichen

FESTSTELLUNGSENTWURF

Straßenbauverwaltung Freistaat Bayern

Staatliches Bauamt Kempten

Straße / Abschn.-Nr. / Station: B12 / 640_2.500 - 680_2.307

PROJIS-Nr.: 09 111212 40

Bundesstraße B12: Kempten (A 7) Erweiterung auf 4 Fahrstr. Untergemeinde-Buchloe (A 96)

Planung mit 6

Untergründe: Buchloe (A 96)

aufgestellt: Staatliches Bauamt Kempten, 31.03.2020

Kreuzmaße: Bauamt Kempten, 31.03.2020

Unterlage / Blatt: 6.16
Höhenplan: B12
Bauabschnitt: 6+000
Maßstab: 1:1000/100

Ersetzt durch Tekurplanung vom 20.01.2022

