

H = 70000,000 m
T = 110,364 m
f = 0,087 m
km = 9+000,000
h TS = 628,156 m

H = 70000,000 m
T = 110,342 m
f = 0,087 m
km = 9+000,000
h TS = 628,156 m

H = 40000,000 m
T = 111,033 m
f = 0,154 m
km = 9+300,000
h TS = 627,422 m

H = 40000,000 m
T = 111,000 m
f = 0,154 m
km = 9+300,000
h TS = 627,422 m

H = 70000,000 m
T = 104,976 m
f = 0,079 m
km = 9+600,000
h TS = 625,023 m

H = 70000,000 m
T = 104,976 m
f = 0,079 m
km = 9+600,000
h TS = 625,023 m



H = 50000,000 m
T = 75,025 m
f = 0,056 m
km = 10+103,300
h TS = 622,507 m

H = 50000,000 m
T = 75,025 m
f = 0,056 m
km = 10+103,300
h TS = 622,507 m

H = 30000,000 m
T = 48,138 m
f = 0,039 m
km = 10+239,901
h TS = 621,414 m

H = 30000,000 m
T = 48,138 m
f = 0,039 m
km = 10+239,901
h TS = 621,414 m

1. Tektur
Änderungsbereich mit RL-Nummer

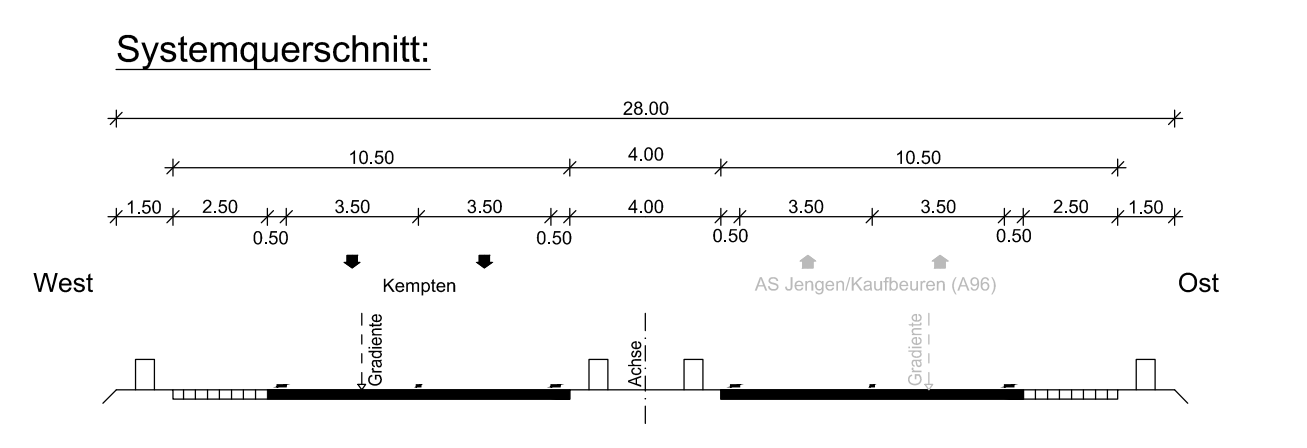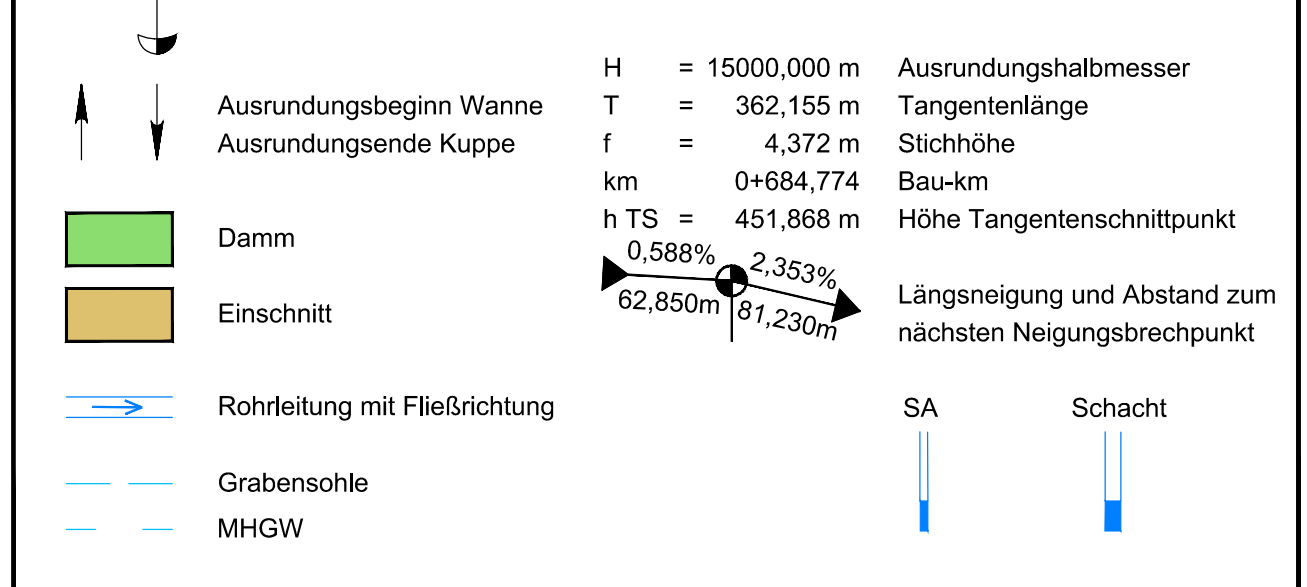

TEKTURPLANUNG

Wagner Ingenieure
Beratende Ingenieure für Bauwesen
Donnerstraße 1a, 80607 München
Tel: +49 89 68896-3, Fax: +49 89 68896-59
E-Mail: kontakt@wagner-ingenieur.de
www.wagner-ingenieur.de

gezeichnet: März 2020
bearbeitet: März 2020
geprüft: März 2020
München, den 31.03.2020

Staatliches Bauamt Kempten
Rottachstraße 13
87439 Kempten
Tel: 0931/5243-02, Fax: 0931/5243-3333, E-Mail: poststelle@stbka.bayern.de

bearbeitet: Danberg
gezeichnet: März 2020
geprüft: März 2020
München, den 31.03.2020

Nr.	1. Tektur vom 20.01.2022; MHW, Sohlhöhe VB 7 und VB 8 ergänzt	Datum	Zeichen
1	1. Tektur vom 20.01.2022; MHW, Sohlhöhe VB 7 und VB 8 ergänzt	Januar 2022	wac

FESTSTELLUNGSENTWURF

Strassenbauverwaltung Freistaat Bayern
Staatliches Bauamt Kempten
Strasse / Abschn.-Nr. / Station: B12 / 640_2300 - 660_2307
PROJEKT-Nr.: 99 1171212 40
Bundesstraße B12: Kempten (A 7) - AS Jengen/Kaufbeuren (A 96)
Erweiterung auf 4 Fahrstreifen
Planungsabschnitt 6
Untergarmingen - Buchloe (A 96)
Bau-km 0+000 bis 10+200

aufgestellt:
Staatliches Bauamt Kempten
Kempten, 31.03.2020
1. Tektur
Staatliches Bauamt Kempten
Michael Neupert, Bauingenieur
Kempten, 20.01.2022

Unterlage / Blatt-Nr.: 6.1/10 T
Höhenplan
B 12
Bau-km 9+000 bis Bau-km 10+355
Maßstab: 1 : 1000/100

