




AS-Rampe Süd-West

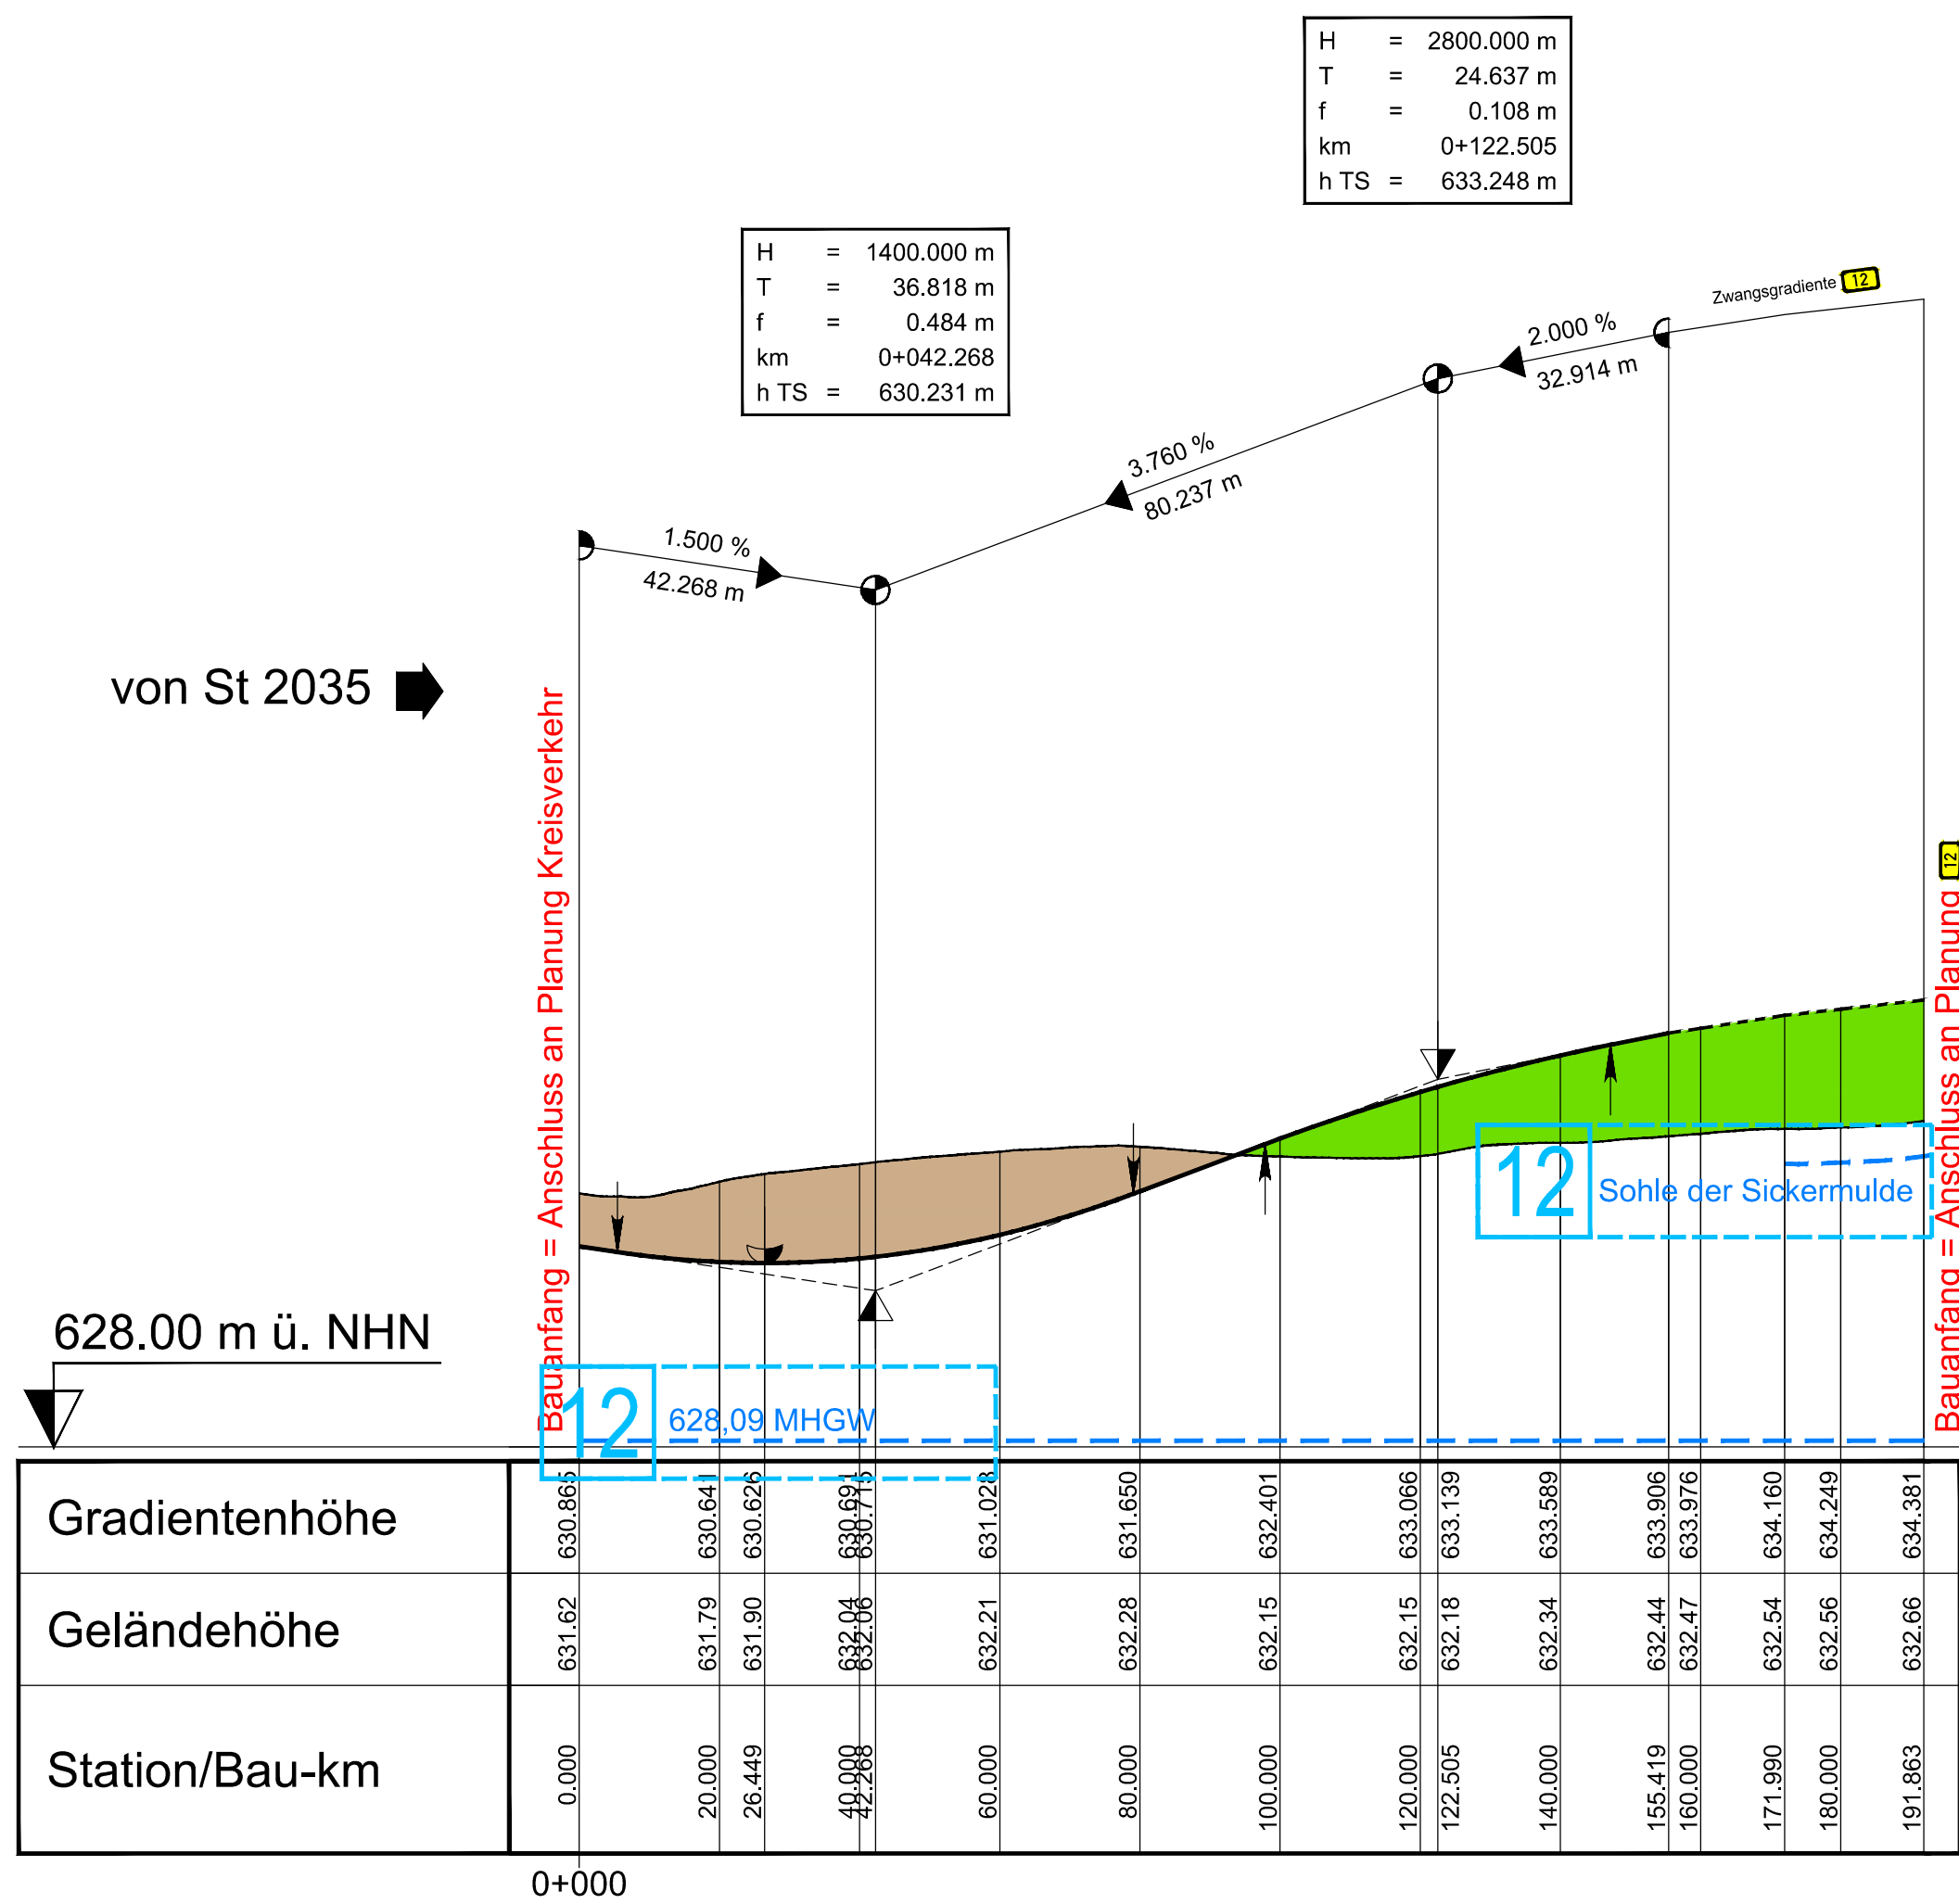


AS-Rampe Nord-West

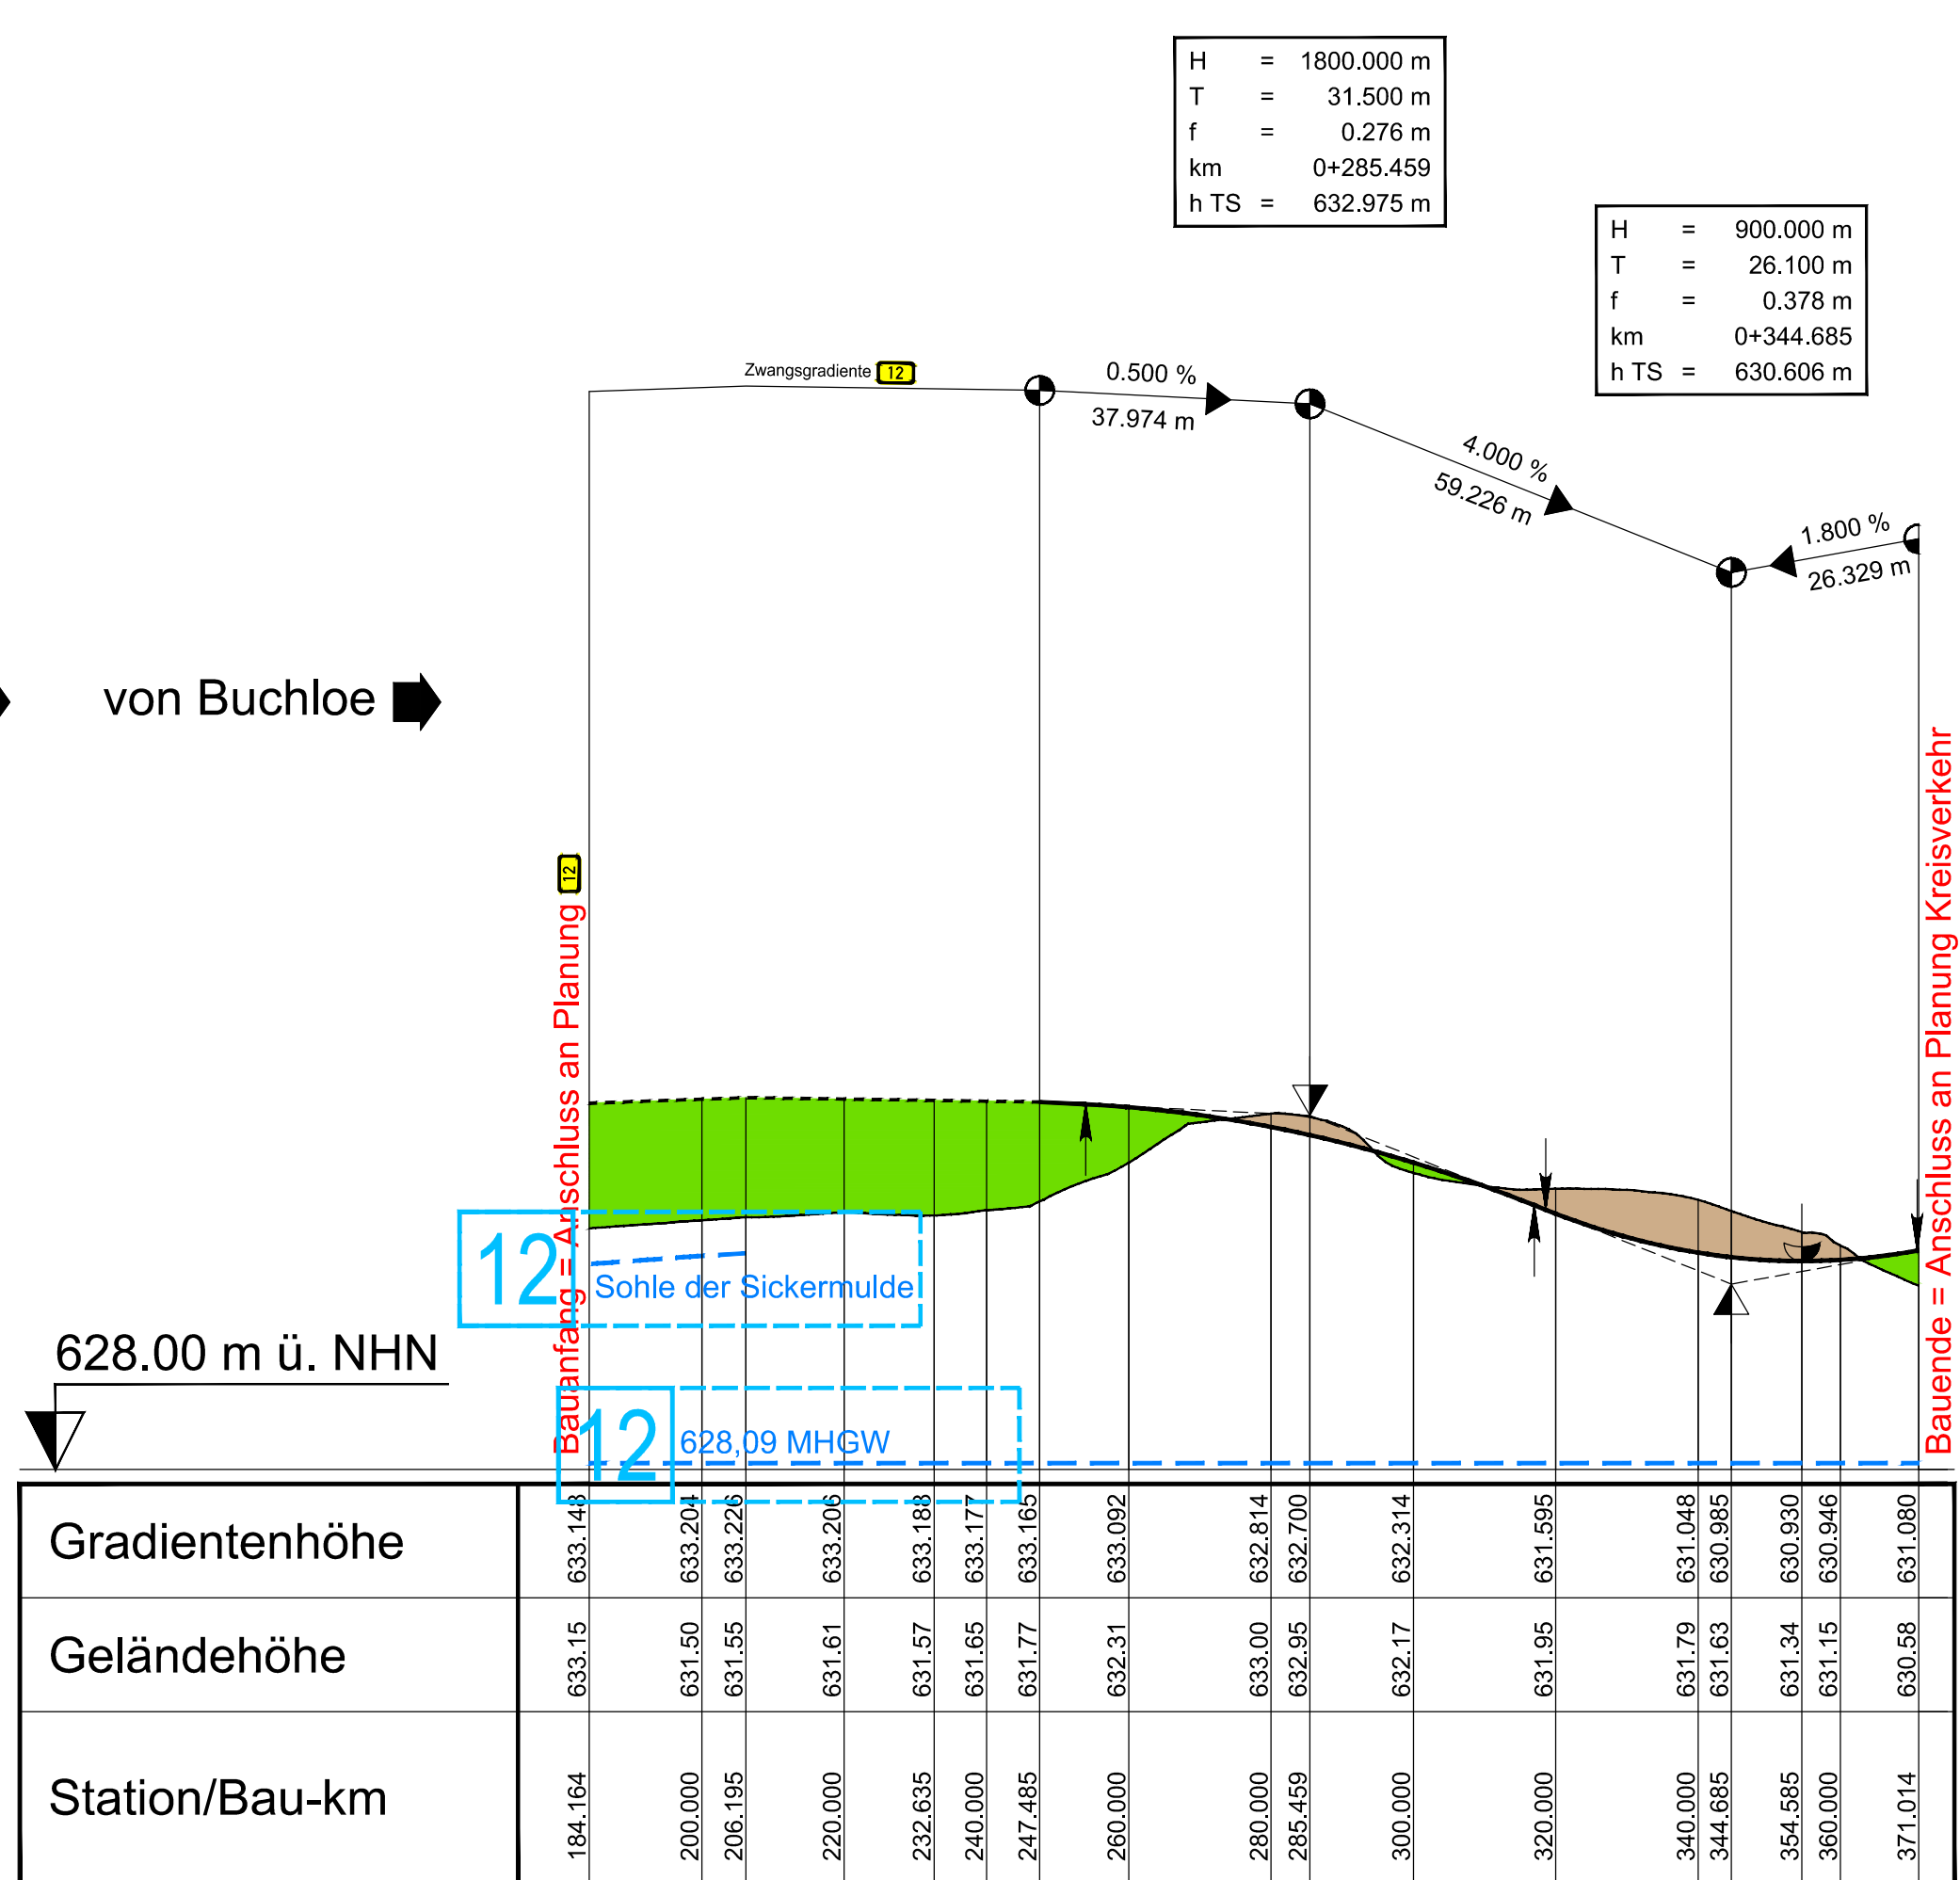


AS-Rampe Süd-Ost

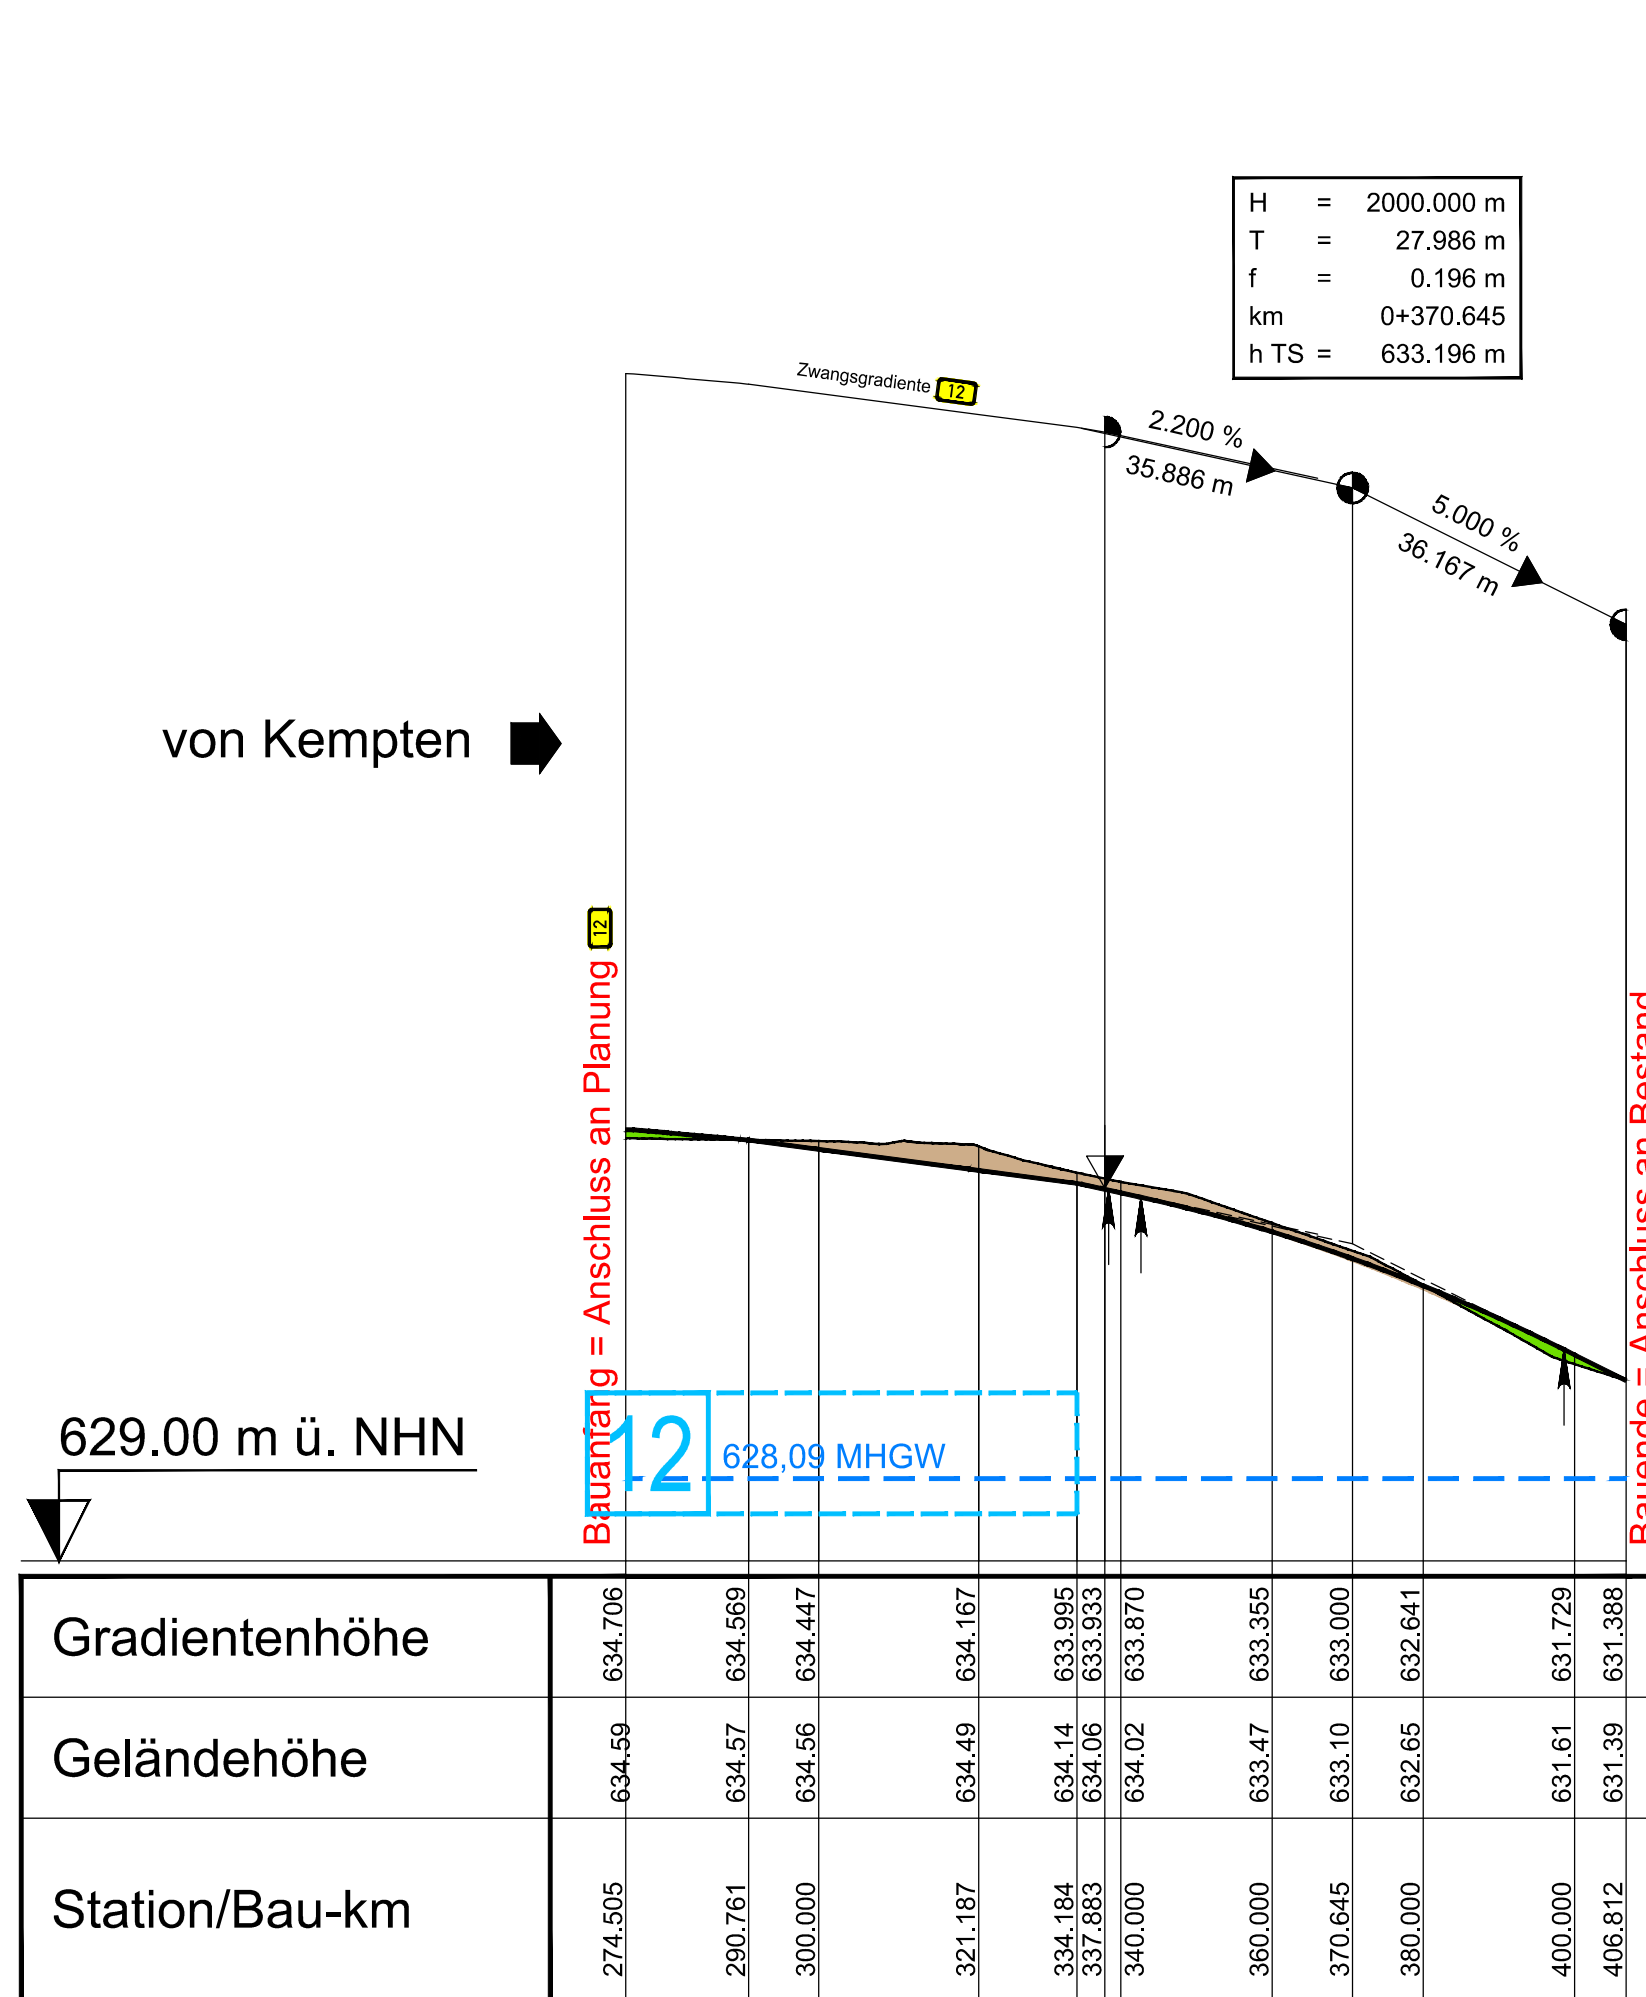

AS-Rampe Nord-Ost

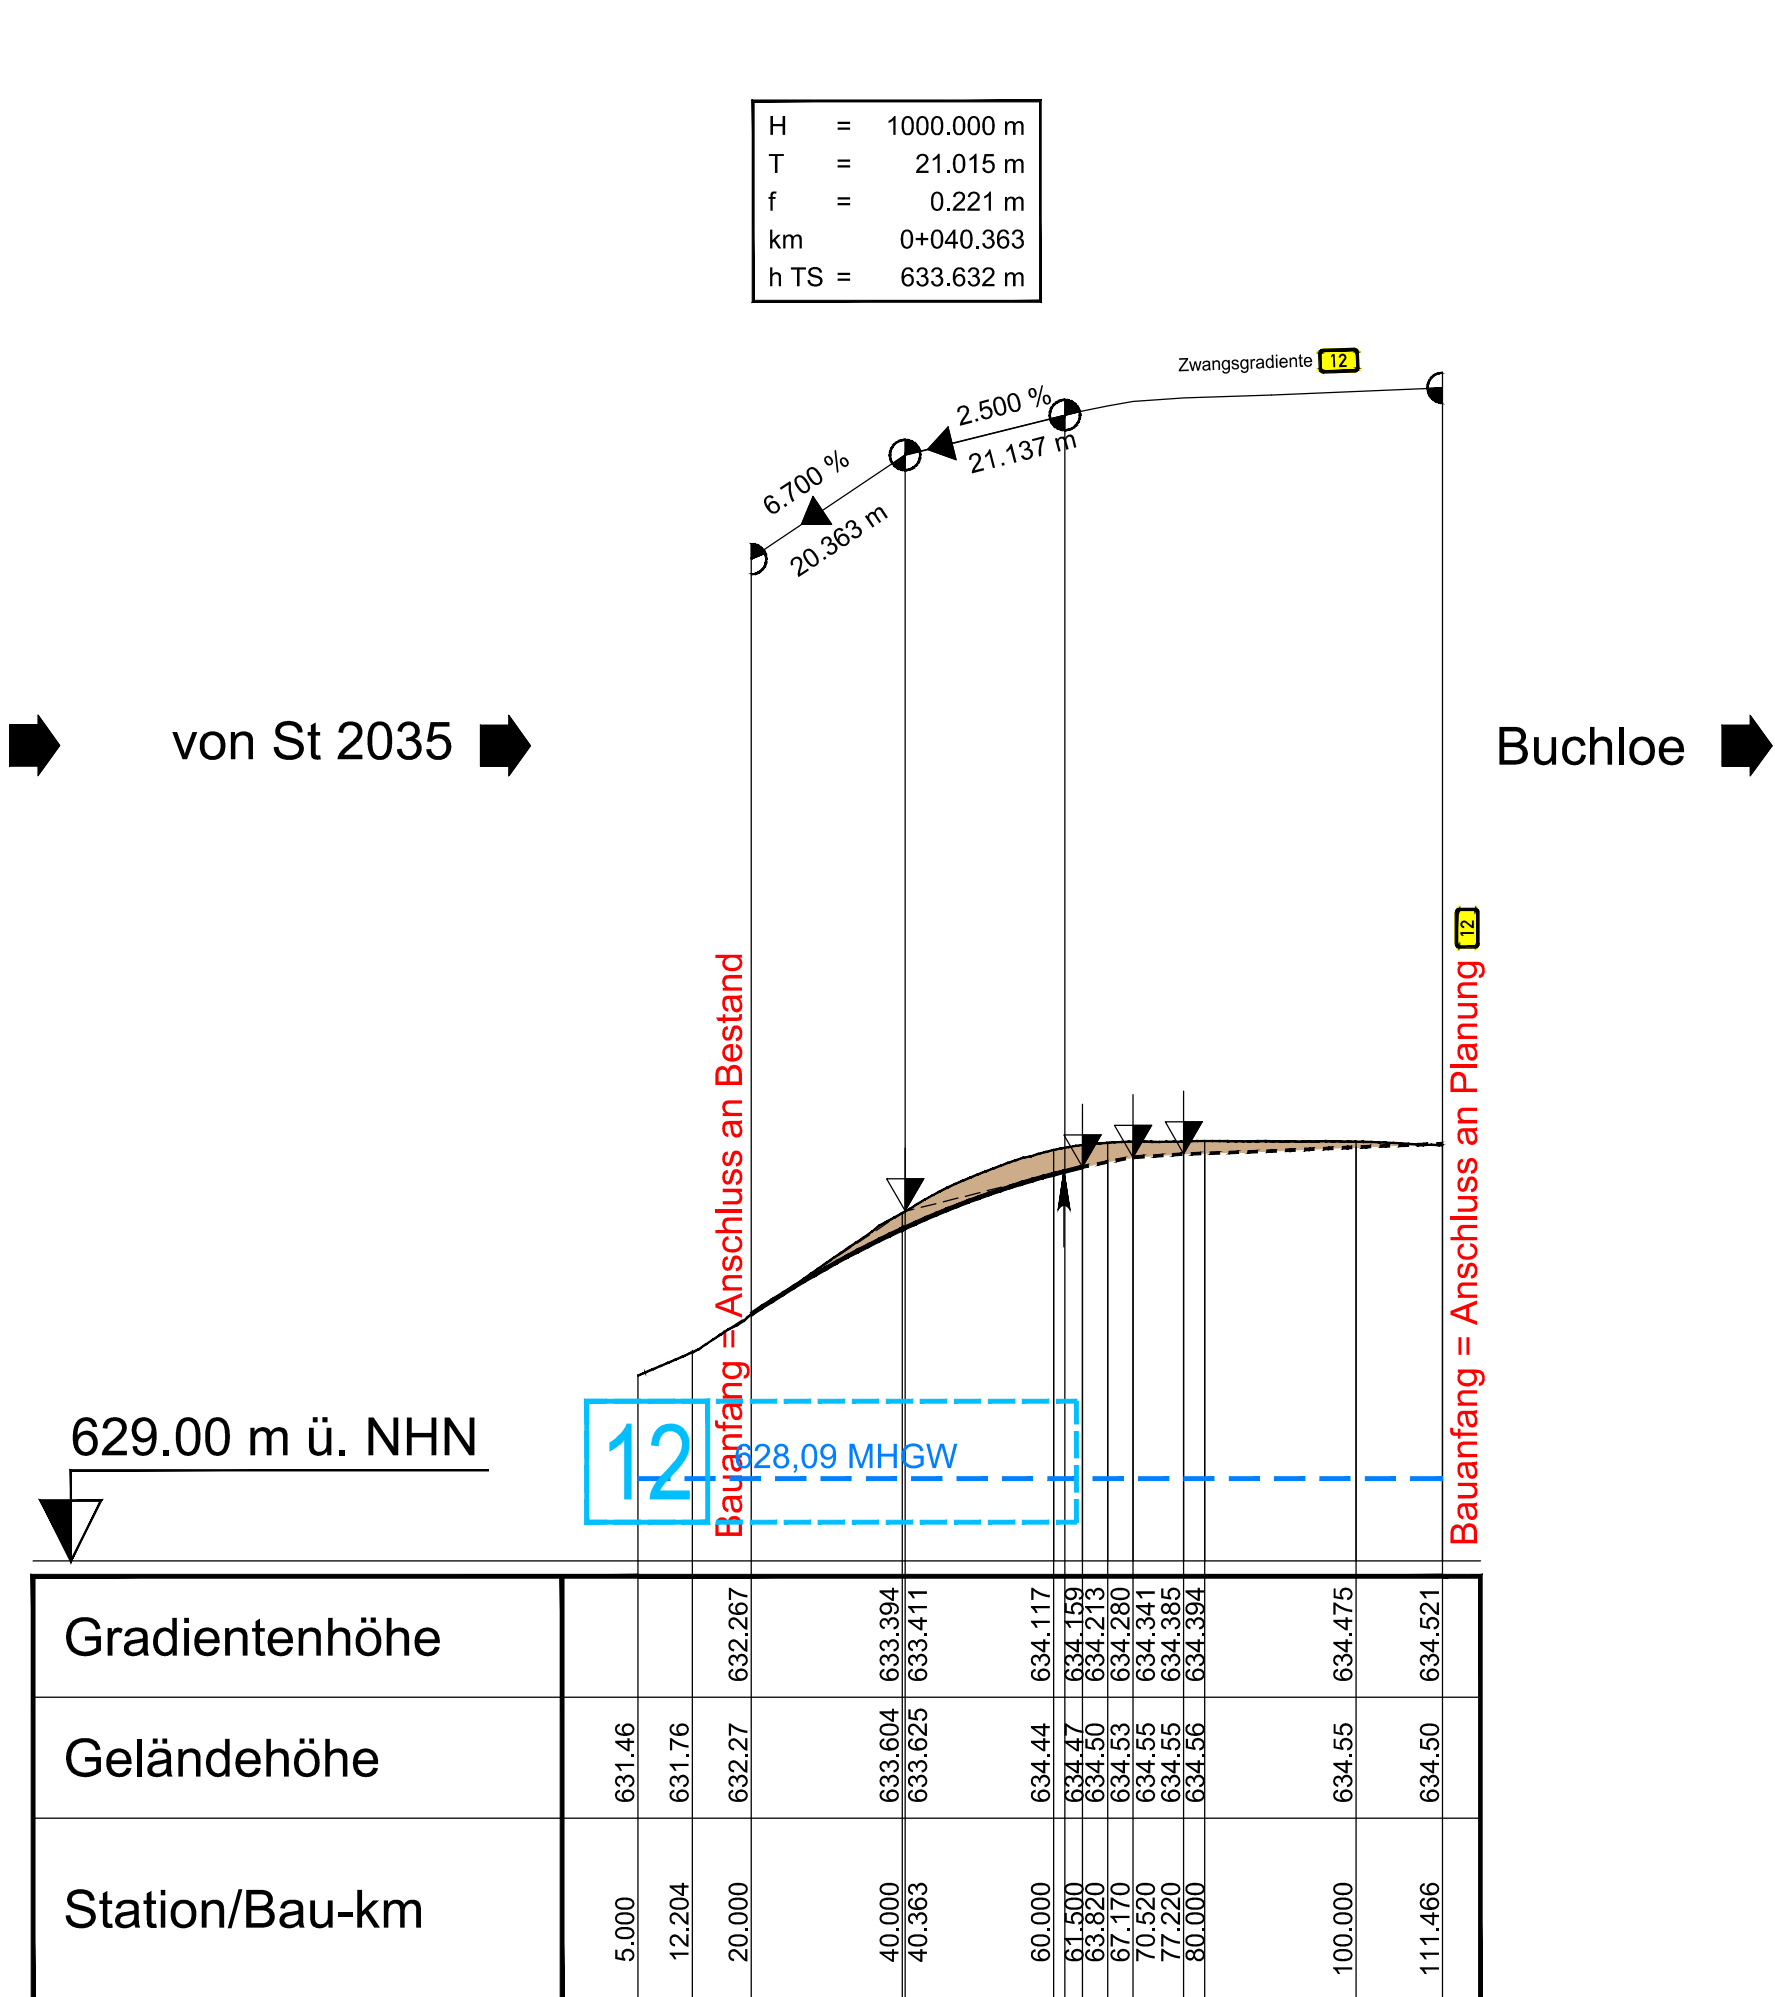


Zeichenerklärung

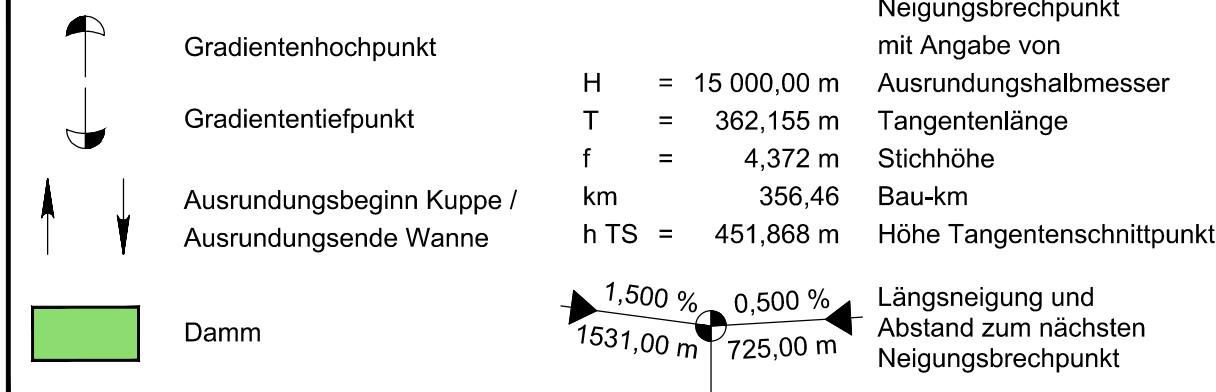

1. Tektur

1 Änderungsbereich mit lfd. Nummer

TEKTURPLANUNG

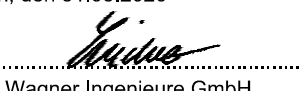Wagner Ingenieure Beratende Ingenieure für Bauwesen Domagalkstraße 1a, 80907 München Tel.: +49 89 68086-3, Fax: +49 89 68086-59 E-Mail: kontakt@wagneringenieure.com www.wagner-ingenieure.com	 gezeichnet: März 2020 Kobylak bearbeitet: März 2020 Waue geprüft: März 2020 Lindner München, den 31.03.2020  Wagner Ingenieure GmbH
--	---

Staatliches Bauamt Kempten Rottachstraße 13 87439 Kempten Tel.: 08315243-02, Fax: 08315243-3333, E-Mail: poststelle@stbake.bayern.de	 bearbeitet: Danberg gezeichnet: geprüft: Harneder PSP Nr.: B725_ABBAA040.00 Projekt: Erw. auf 4 Fahrstr. Untergemein-Buchloe
--	---

1	1. Tektur vom 20.01.2022; Muldensohle und MHGW ergänzt	Januar 2022	wac
Nr.	Art der Änderung	Datum	Zeichen

FESTSTELLUNGSENTWURF

Straßenbauverwaltung Freistaat Bayern Staatliches Bauamt Kempten Straße / Abschn.-Nr. / Station: B12 / 640_2.500 - 680_2.307 PROJIS-Nr.: 09 111212 40	Unterlage / Blatt-Nr.: 6.2/12 T Höhenplan Ein- und Ausfahrten Anschlussstelle Jengen Maßstab: 1 : 1000/100
Bundesstraße B12: Kempten (A 7) - AS Jengen/Kaufbeuren (A 96) Erweiterung auf 4 Fahrstreifen Planungsabschnitt 6 Untergemaringen - Buchloe (A 96) Bau-km 0+000 bis 10+200	
aufgestellt: Staatliches Bauamt Kempten Kreiteiner, Bauingenieur Kempten, 31.03.2020 1. Tektur Staatliches Bauamt Kempten Michael Neupert, Bauingenieur Kempten, 20.01.2022	

Krümmung $\frac{1}{R}$ Rechts- Kurve
800/R (mm)

Querneigung — II. FBR
1% = 2.0 mm

Krümmung $\frac{1}{R}$ Rechts- Kurve
800/R (mm)

Querneigung — II. FBR
1% = 2.0 mm

Krümmung $\frac{1}{R}$ Rechts- Kurve
800/R (mm)

Querneigung — II. FBR
1% = 2.0 mm

Krümmung $\frac{1}{R}$ Rechts- Kurve
800/R (mm)

Querneigung — II. FBR
1% = 2.0 mm