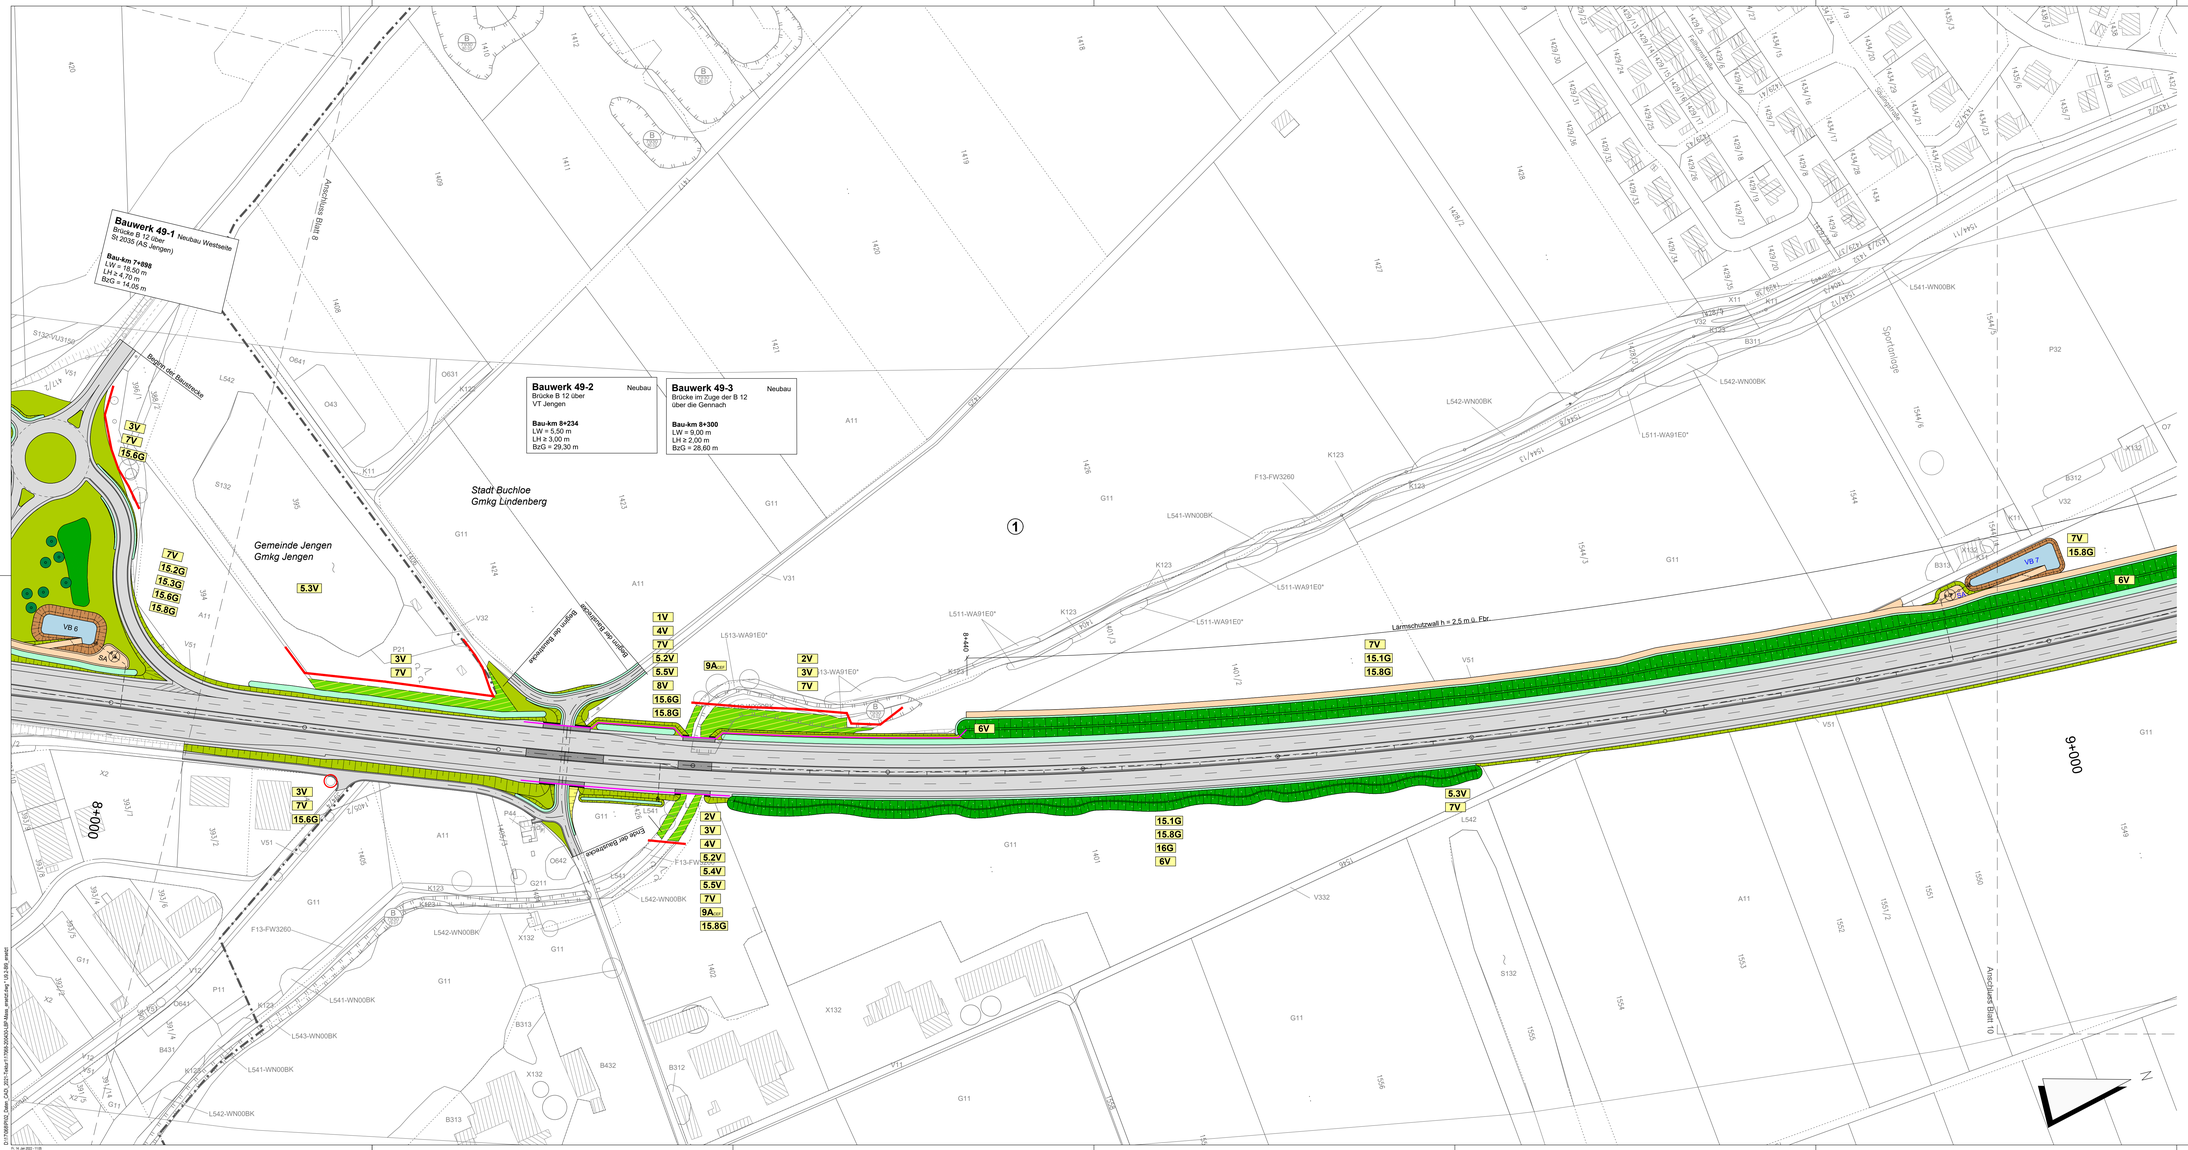

Hinweis: Zeichenerklärung sowie Erläuterungen siehe Sammellegende U9.2 Blatt11

Dr. H. M. Schober
Gesellschaft für Landschaftsarchitektur mbH
Kammerhof 6 · 85354 Freising · Germany
Tel.: +49 (0) 8161 3501 / fax: +49 (0) 8161 44 53
zentrale@schober-larc.de · www.schober-larc.de

bearbeitet:	März 2020	FSR, AP	
gezeichnet:	März 2020	HG	
geprüft:	März 2020	Schober	
Projekt: 17068			

Staatliches Bauamt Kempten

Rottachstraße 13
87439 Kempten

TTel.: 08315243-02, Fax: 08315243-3333, E-Mail: poststelle@sbkem.bayern.de

bearbeitet:		Danberg	
gezeichnet:			
geprüft:		Hanrieder	
PSP Nr.: B725.ABBA0040.00			
Projekt: Erw. auf 4 Fahrstr. Untergermaringen-Buchloe			

Nr.	Art der Änderung	Datum	Zeichen

FESTSTELLUNGSENTWURF

Straßenbauverwaltung Freistaat Bayern

Staatliches Bauamt Kempten

Straße / Abschn.-Nr. / Station: B12 / 640_2,500 - 660_2,307

PROJIS-Nr.: 09 171212 40

Unterlage / Blatt-Nr.: 9.2
Blatt 9

Maßnahmenplan 1:1.000

Bundesstraße B12: Kempten (A 7) - Anschlussstelle Buchloe (A 96) Erweiterung auf 4 Fahrstreifen
Planungsabschnitt 6
Untergermaringen - Buchloe (A 96)
Bau-km 9+000 bis 10+200

aufgestellt:
Staatliches Bauamt Kempten

Kreitmeier, Bauoberrat
Kempten, den

Ersetzt durch Tekturplanung vom 20.01.2022

S:\17068\PROJ_Gem_CAD_2017\Plan\17068.00600.LBP.Map_Inhalt.dwg - VD 3.80 - arwin
fr, 14. Jan 2022 - 11:05