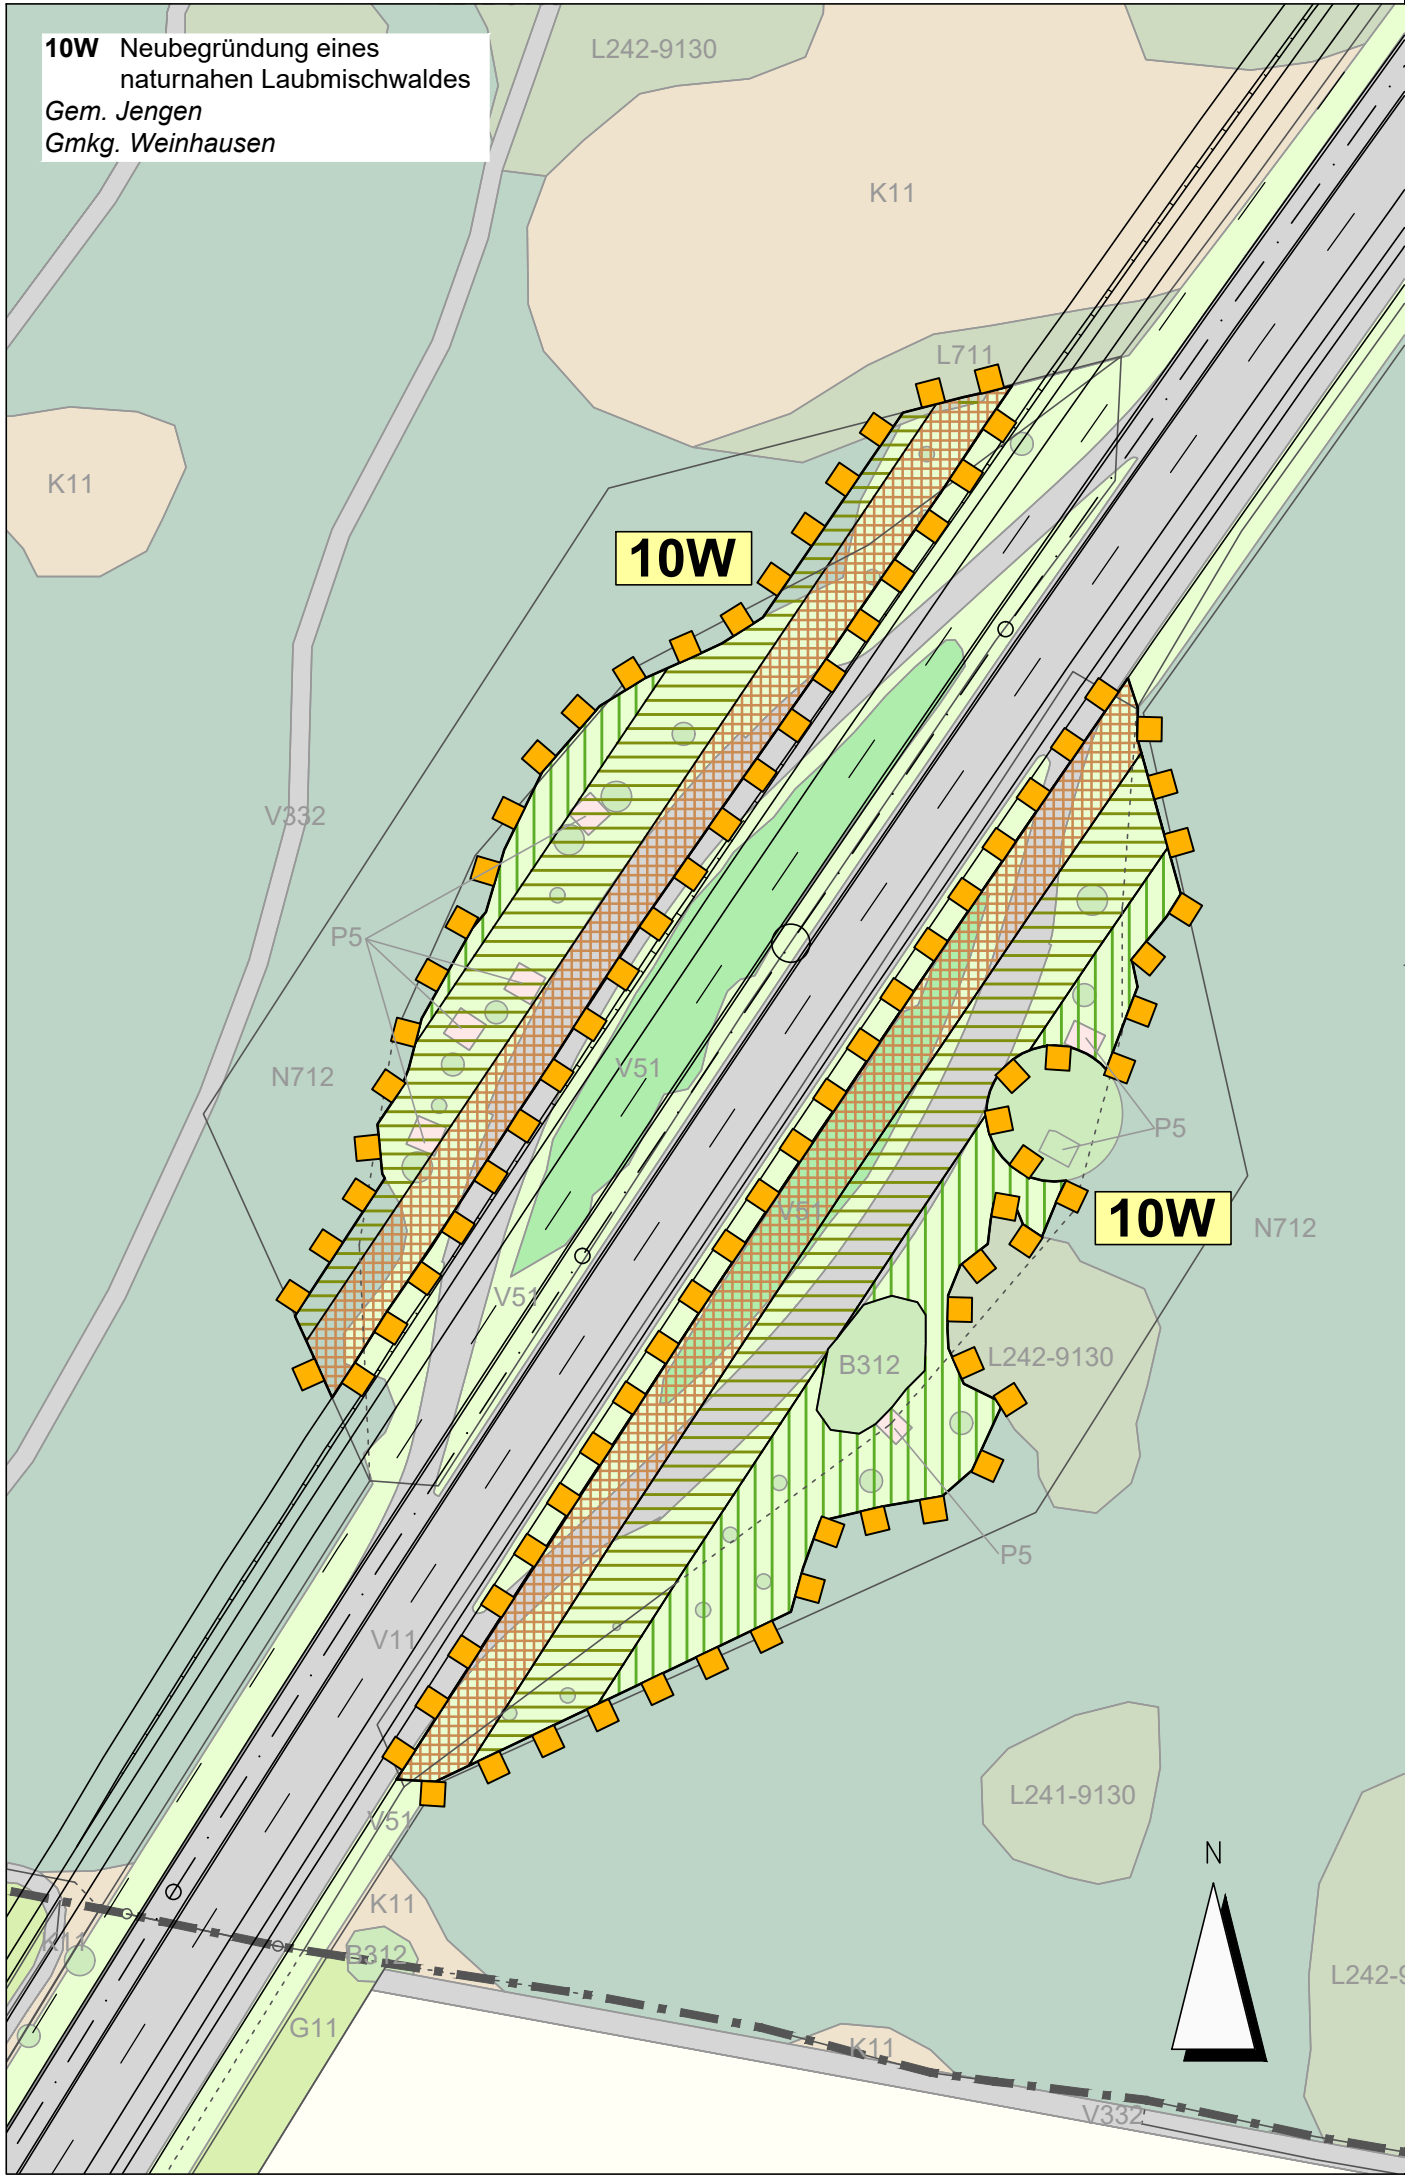


D:\17068\PI\02_Daten_CAD\2021-Tektur\17068-21118-LBP-Mass_AGF_10W_Tektur1.dwg * LBP-Mass_AGF_10W_Tektur1



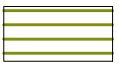
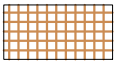
LEGENDE

Biotop- und Nutzungstyp Bestand

B312	Einzelbäume / Baumreihen / Baumgruppen mit überwiegend einheimischen, standortgerechten Arten, mittlere Ausprägung
L711	Nicht standortgerechte Laub(misch)wälder einheimischer Baumarten, junge Ausprägung
N712	Strukturarme Altersklassen-Nadelholzforste, mittlere Ausprägung
P5	Sonstige versiegelte Freiflächen
V11	Verkehrsflächen des Straßen- und Flugverkehrs, versiegelt
V51	Grünflächen entlang von Verkehrsflächen bzw. Gehölzbestände junger bis mittlerer Ausprägung entlang von Verkehrsflächen

 Grenze der Waldersatzmaßnahme

Entwicklungsziele

	Laub(misch)wald
	Waldmantel
	Waldsaum

10 W	Neubegründung eines naturnahen Laubmischwaldes
Beschreibung der Maßnahme - Bodenvorbereitung und Entwicklung von Wald durch Pflanzung von standortheimischen Bäumen (bevorzugt Rot-Buche, Begleiter z. B. Vogel-Kirsche, Winter-Linde, Stiel-Eiche). - Aufbau eines gestuften Waldmantels mit einem hohen Anteil an Sträuchern und niedrigwüchsigen Baumarten. - Ansaat zur Entwicklung magerer Krautfluren (Waldsaum). - Sowohl bei der Konzeption, als auch bei der Umsetzung der Maßnahmen wird die Forstverwaltung frühzeitig mit einbezogen.	

TEKTURPLANUNG

 Dr. H. M. Schober Gesellschaft für Landschaftsarchitektur mbH Kammerhof 6 · 85354 Freising · Germany Tel.: +49 (0) 8161 3001 · Fax: +49 (0) 8161 9 44 33 zentrale@schober-larc.de · www.schober-larc.de	bearbeitet:	März 2020	FSR, AP
	gezeichnet:	März 2020	HG
	geprüft:	März 2020	Schober
	Projekt: 17068		

Staatliches Bauamt Kempten Rottachstraße 13 87439 Kempten TTel.: 0831/5243-02, Fax: 0831/5243-3333, E-Mail: poststelle@stbake.bayern.de			bearbeitet:		Danberg
			gezeichnet:		
			geprüft:		Hanrieder
			PSP Nr.: B72S.ABBA0040.00		
			Projekt: Erw. auf 4 Fahrstr. Untergerma-Buchloe		

1	1. Tektur vom 20.01.2022; Anpassungen an Änderungen Technik	Jan. 2022	FSR, HG
Nr.	Art der Änderung	Datum	Zeichen

FESTSTELLUNGSENTWURF

Straßenbauverwaltung Freistaat Bayern		Unterlage / Blatt-Nr.: 9.2 T Blatt 12	
Staatliches Bauamt Kempten		Maßnahmenplan Waldersatzfläche 10W	
Straße / Abschn.-Nr. / Station: B12 / 640_2,500 - 660_2,307		Maßstab: 1:1000	
PROJIS-Nr.: 09 171212 40			
Bundesstraße B12: Kempten (A 7) - AS Jengen/Kaufbeuren (A 96) Erweiterung auf 4 Fahrstreifen Planungsabschnitt 6 Untergermaringen - Buchloe (A 96) Bau-km 0+000 bis 10+200			
aufgestellt: Staatliches Bauamt Kempten  Kreitmeier, Baudirektor Kempten, den 31.03.2020			
1. Tektur Staatliches Bauamt Kempten  Michael Neupert, Baudirektor Kempten, den 20.01.2022			