



Zeichenerklärung

Grunderwerb

- zu erwerbende Fläche
- zu erwerbende Fläche für Dritte
- vorübergehend in Anspruch zu nehmende Fläche
- Grundstücke der BRD


Flurstücksnummer

1.8.1	533 m²	zu erwerbende Fläche
1.8.2	250 m²	zu erwerbende Fläche für Dritte
1.8.3	300 m²	vorübergehend in Anspruch zu nehmende Fläche
5.13.1	100 m²	benötigte Fläche bereits im Besitz der BRD

laufende Nummer
Nummer des Grunderwerbsplanes

Flurstücksgrenze
Flurstücksnummer

Bestand
Planung

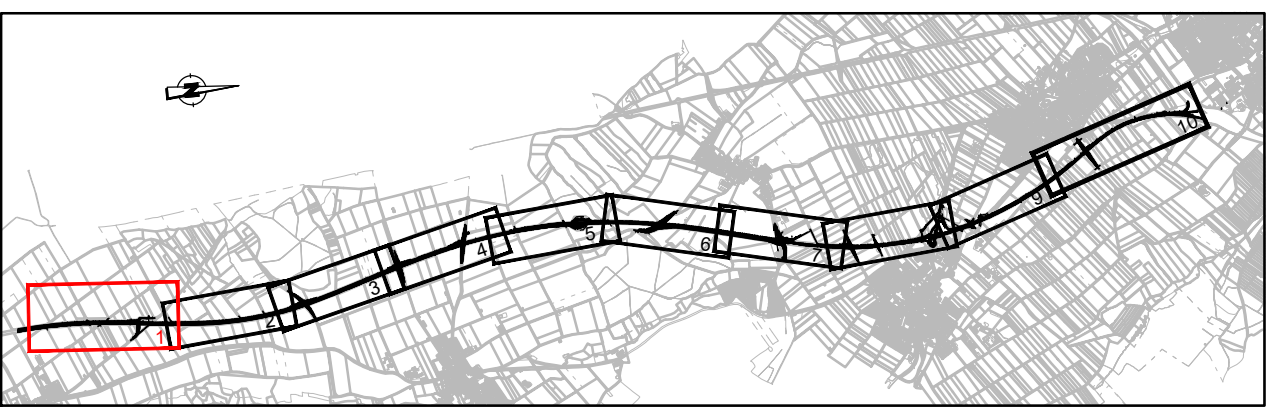

Wagner Ingenieure
Beratende Ingenieure für Bauwesen
Donaustraße 14, 89071 München
Tel. +49 89 680886-3, Fax. +49 89 680886-59
E-Mail: kontakt@wagner-ingenieure.com
www.wagner-ingenieure.com

gezeichnet: März 2020 Kobylak
bearbeitet: März 2020 Waue
geprüft: März 2020 Lindner
München, den 31.03.2020
Wagner Ingenieure GmbH

Staatliches Bauamt Kempten
Rottachstraße 13
87439 Kempten
Tel.: 0831/5243-02, Fax: 0831/5243-3333, E-Mail: poststelle@stbake.bayern.de

bearbeitet: Danberg
gezeichnet:
geprüft: Hannrieder
PSP Nr.: B72S.ABBA040.00
Projekt: Erw. auf 4 Fahrst. Untergermaring - Buchloe

Nr.	Art der Änderung	Datum	Zeichen

FESTSTELLUNGSENTWURF

Straßenbauverwaltung Freistaat Bayern
Staatliches Bauamt Kempten
Straße / Abschn.-Nr. / Station: B12 / 640_2,500 - 660_2,307
PROJUS-Nr.: 00 171212 40

Unterlage / Blatt-Nr.: 10.1 / 1
Grunderwerbsplan
Bau-km 0+200 bis Bau-km 1+000
Maßstab: 1 : 1000

Bundesstraße B12: Kempten (A 7) - AS Jengen/Kaufbeuren (A 96)
Erweiterung auf 4 Fahrstreifen
Planungsabschnitt 6
Untergermaringen - Buchloe (A 96)
Bau-km 0+000 bis 10+200

aufgestellt:
Staatliches Bauamt Kempten
Alwin Jengen
Kreimeier, Baudirektor
Kempten, 31.03.2020

00012-21001-001
P: 7830-02, E: 7830-020
Geobasisdaten: 2020/03/31, 10:00:00
Lage: GCS-System, Lagestatus: 120
Höhen: DHHN 12, Höhenstatus: 100 (NN)

© Bayerische Vermessungsverwaltung, Geobasisdaten
Geodaten im Vektor und Rasterformat
Lage: GCS-System, Lagestatus: 120
Höhen: DHHN 12, Höhenstatus: 100 (NN)