

TEKTURPLANUNG

Wagner Ingenieure
Beratende Ingenieure für Bauwesen



Domagkstraße 1a, 80807 München
Ruf: +49 89 680896-3, Fax: +49 89 680896-59
E-Mail: kontakt@wagner-ingenieure.com
www.wagner-ingenieure.com

gezeichnet:	März 2020	Kobyjak
bearbeitet:	März 2020	Waue
geprüft:	März 2020	Lindner
München, den 31.03.2020		
Wagner Ingenieure GmbH		

Staatliches Bauamt Kempten




Rottachstraße 13
87439 Kempten


Tel.: 0831/5243-02, Fax: 0831/5243-3333, E-Mail: poststelle@stbake.bayern.de

bearbeitet:		Danberg
gezeichnet:		
geprüft:		Hanrieder
PSP Nr.:	B72S.ABBA0040.00	
Projekt:	Erw. auf 4 Fahrstr. Untergerma.-Buchloe	

befestigter Wirtschaftsweg

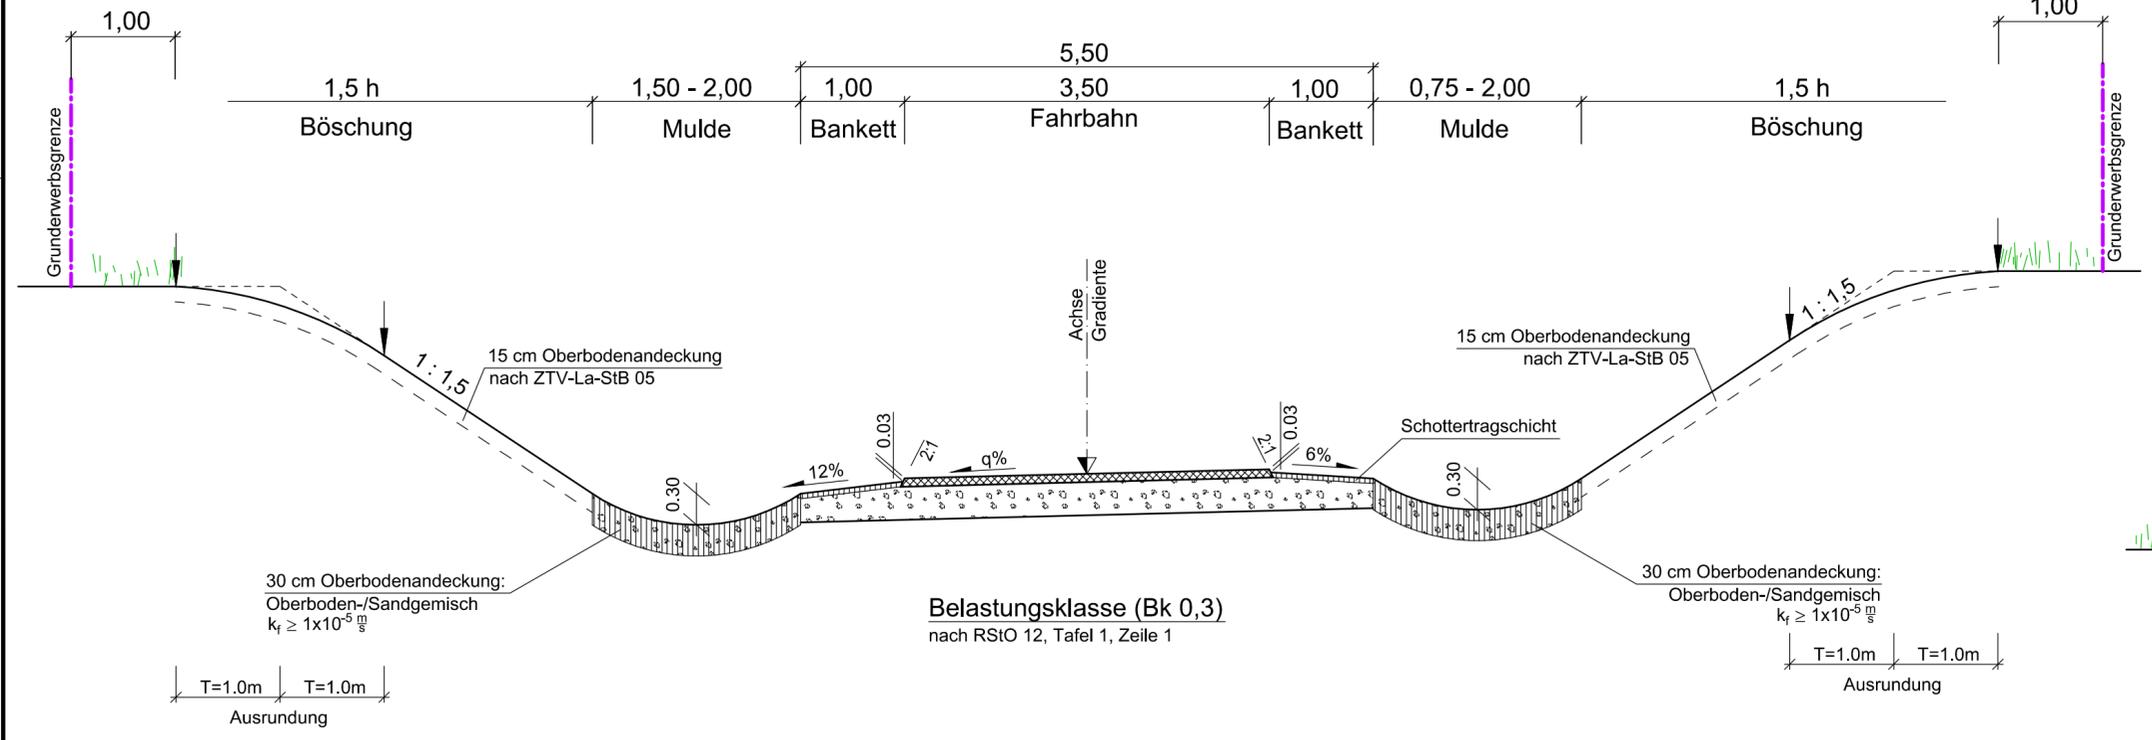

unbefestigter Wirtschaftsweg

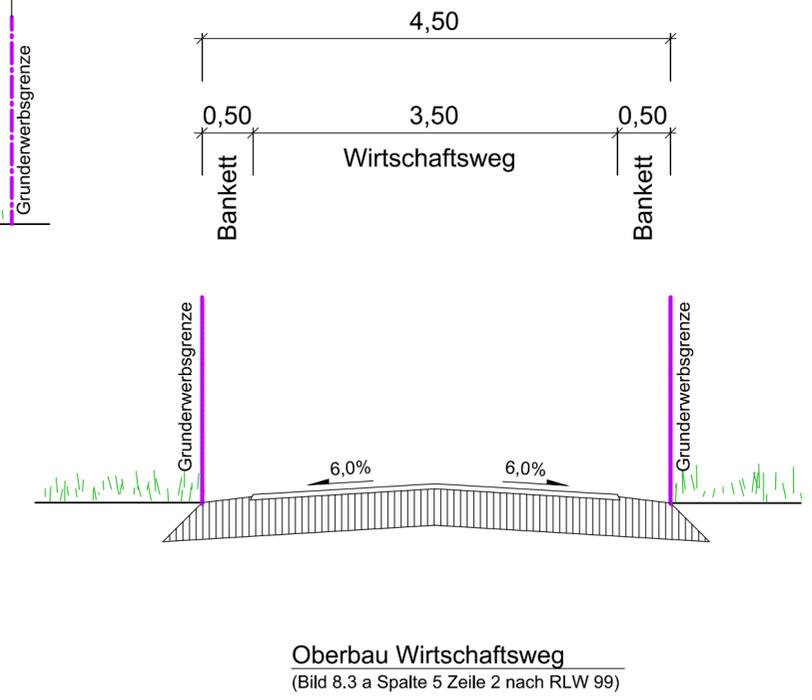

Nr.	1	Tektur vom 20.01.2022; Breiten Fahrbahn, Bankett, Mulde geändert	Januar 2022	wac
		Art der Änderung	Datum	Zeichen

FESTSTELLUNGSENTWURF

Straßenbauverwaltung Freistaat Bayern Staatliches Bauamt Kempten Straße / Abschn.-Nr. / Station: B12 / 640_2,500 - 660_2,307 PROJIS-Nr.: 09 171212 40	Unterlage / Blatt-Nr.: 14/6 T Straßenquerschnitt Wirtschaftswege Maßstab: 1 : 50
---	---

Bundesstraße B12: Kempten (A 7) - AS Jengen/Kaufbeuren (A 96)
Erweiterung auf 4 Fahrstreifen
Planungsabschnitt 6
Untergermaringen - Buchloe (A 96)
 Bau-km 0+000 bis 10+200

aufgestellt:
 Staatliches Bauamt Kempten

 Kreitleier, Baudirektor
 Kempten, 31.03.2020

1. Tektur
 Staatliches Bauamt Kempten

 Michael Neupert, Baudirektor
 Kempten, 20.01.2022

58001_OP_SGS003_Tektur-1.DWG
 P: 26.01.22 14:01:2022
 P:\5_BAUWERKLEB_STBA_KEMPTEN\14_GEMEINGEMINSPLANUNG_Tektur-1\07_STRASSENQUERSCHNITT
 Länge: 78.0 cm Höhe: 29.7 cm Fläche: 0.2317 m²