




befestigter Wirtschaftsweg

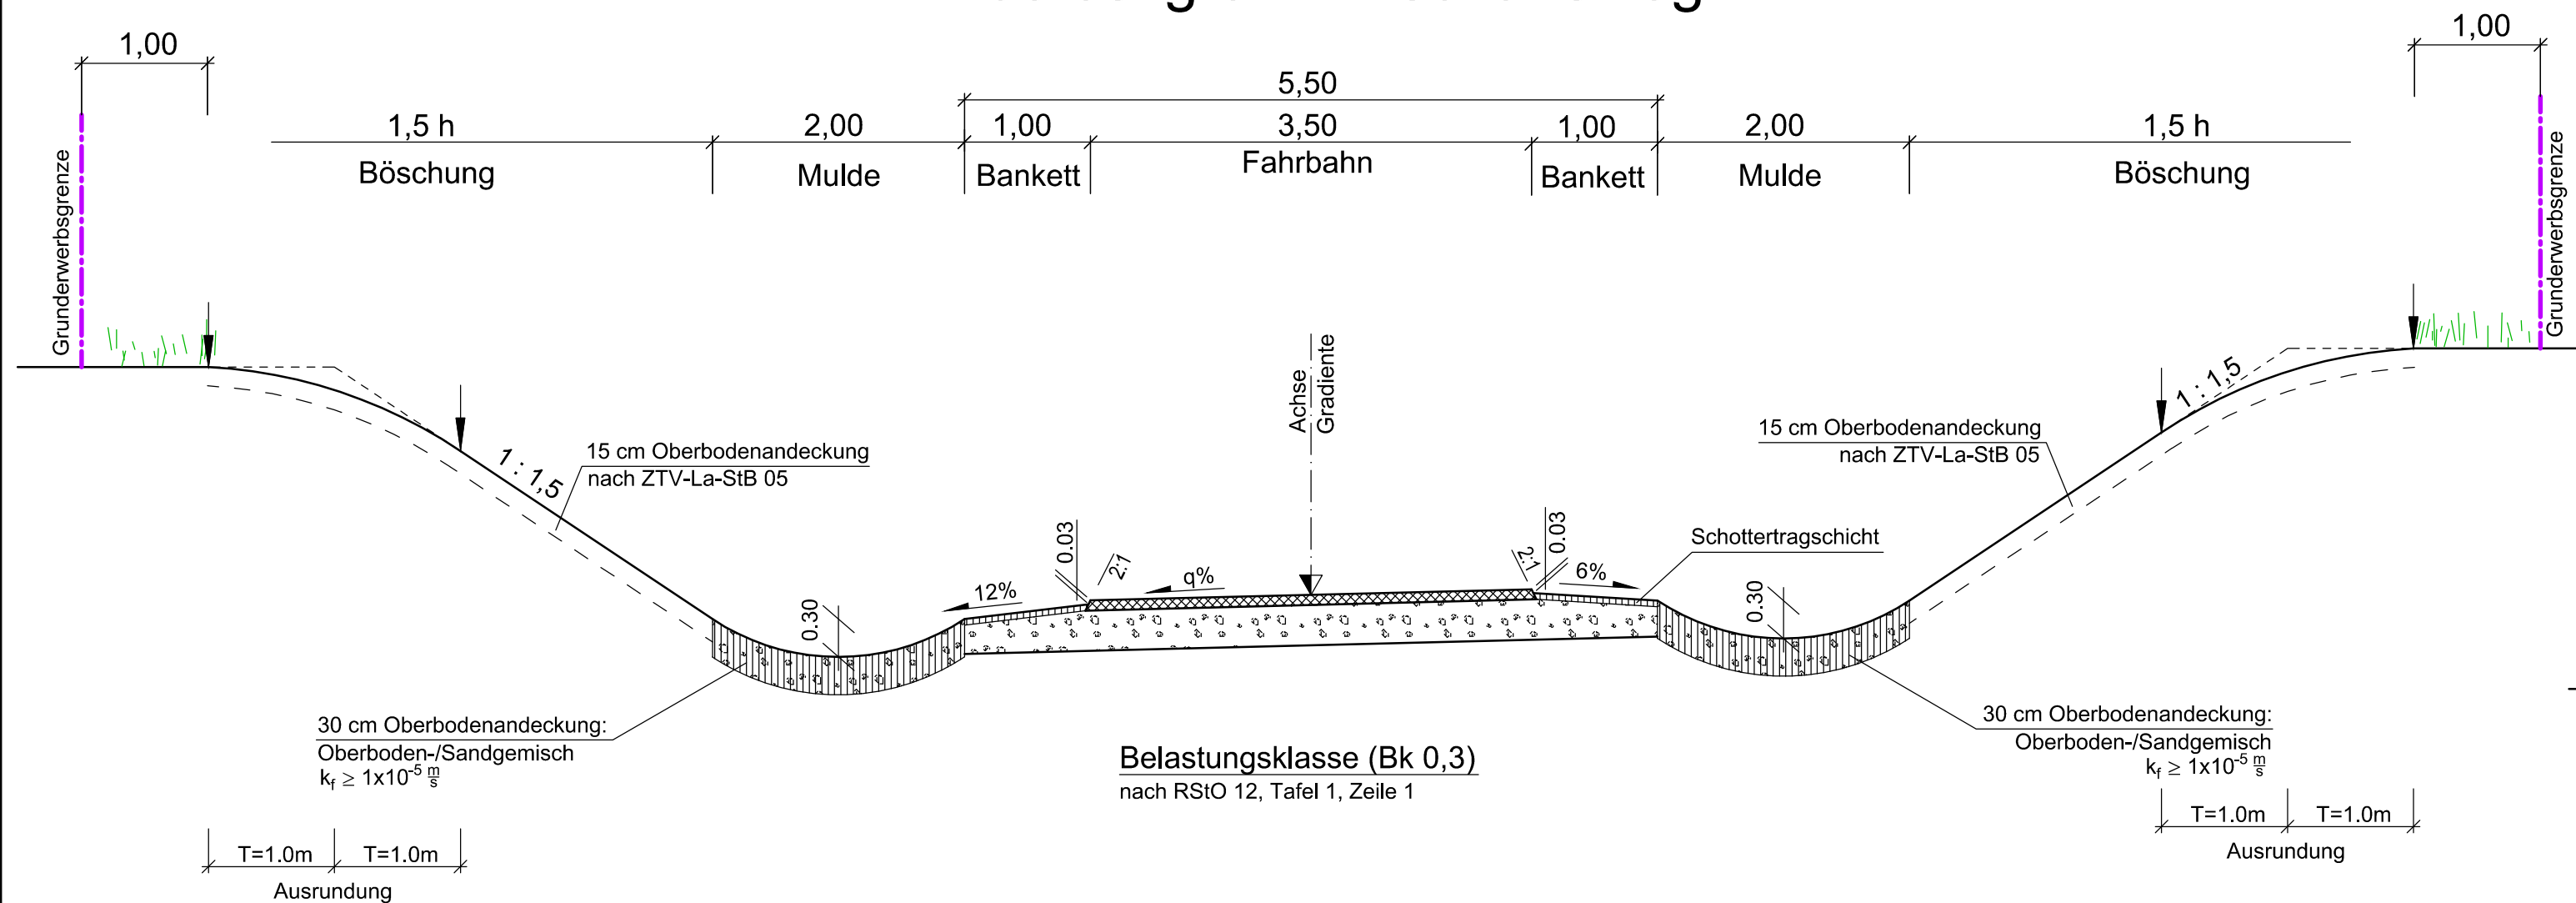

unbefestigter Wirtschaftsweg

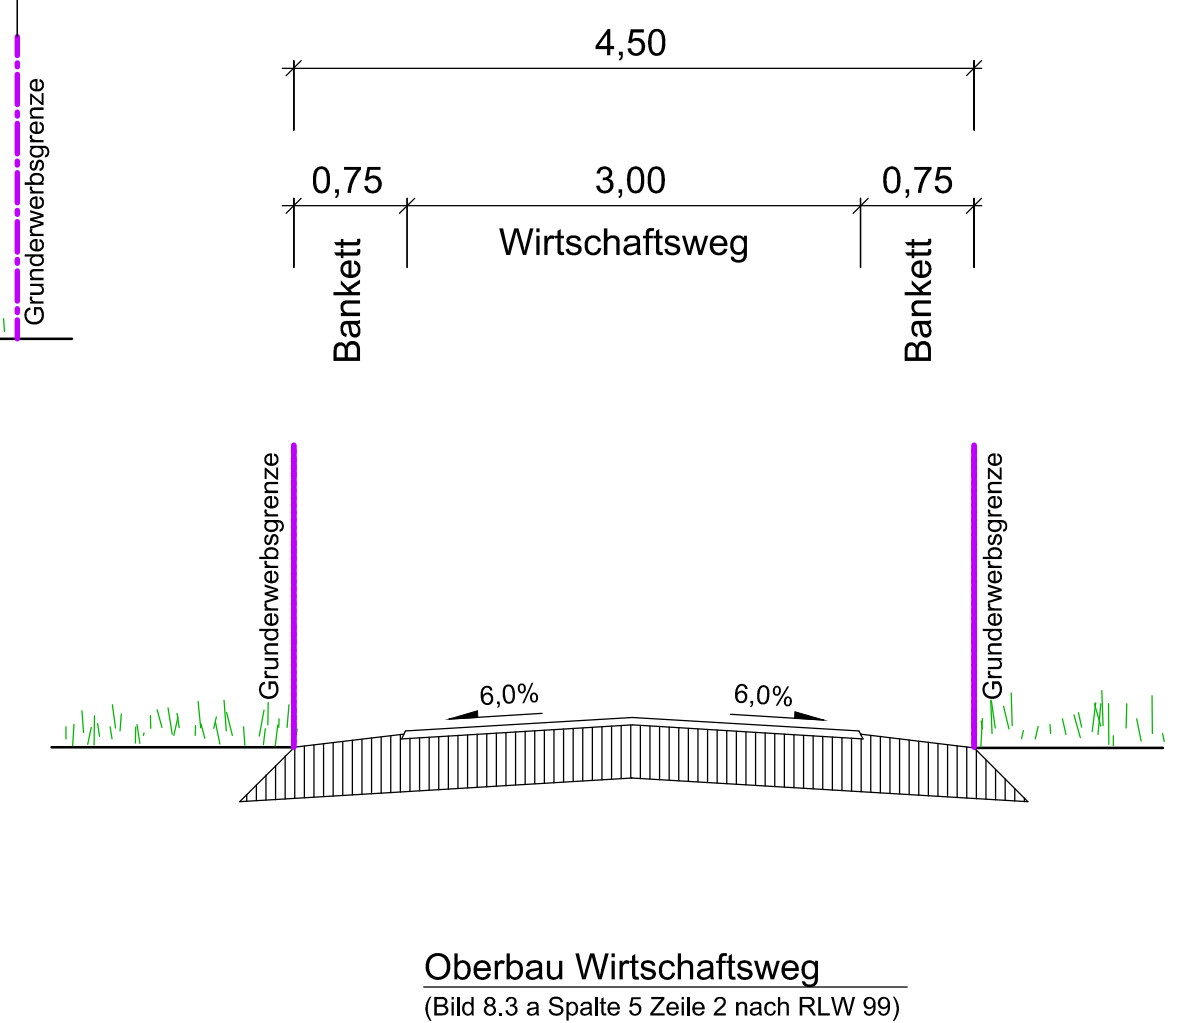

Wagner Ingenieure
Beratende Ingenieure für Bauwesen

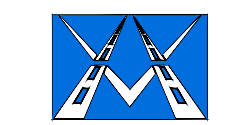

Domagkstraße 1a, 80807 München
Ruf: +49 89 680896-3, Fax: +49 89 680896-59
E-Mail: kontakt@wagner-ingenieure.com
www.wagner-ingenieure.com

gezeichnet:	März 2020	Kobylyak
bearbeitet:	März 2020	Waue
geprüft:	März 2020	Lindner
München, den 31.03.2020		
Wagner Ingenieure GmbH		

Staatliches Bauamt Kempten



Rottachstraße 13
87439 Kempten
Tel.: 0831/5243-02, Fax: 0831/5243-3333, E-Mail: poststelle@stbake.bayern.de

bearbeitet:		Danberg
gezeichnet:		
geprüft:		Hanrieder
PSP Nr.:	B72S.ABBA0040.00	
Projekt:	Erw. auf 4 Fahrstr. Untergerma.-Buchloe	

Nr.	Art der Änderung	Datum	Zeichen

FESTSTELLUNGSENTWURF

Straßenbauverwaltung Freistaat Bayern		Unterlage / Blatt Nr.: 14/6
Staatliches Bauamt Kempten		Straßenquerschnitt
Straße / Abschn.-Nr. / Station: B12 / 640_2,500 - 660_2,307		Wirtschaftsweg
PROJIS-Nr.: 09 171212 40		1:50
Bundesstraße B12: Kempten (A 7) - Kaufbeuren (A 96)		
Erweiterung auf 4 Fahrstr. Untergerma.-Buchloe (A 96)		
Planungsabschnitt 6		
Untergerma.-Buchloe (A 96)		
P 100 bis 10+200		
aufgestellt: Staatliches Bauamt Kempten		
<i>K. Hanrieder</i>		
Kreitmeier, Bauamt Kempten, 31.03.2020		

Ersetzt durch Tekurplanung vom 20.01.2022

58001_OP_SGS003_ERSATZ.DWG
P: 21.12.21 15:27:10.2021
P:\5_BAUWERKE\68_STBA_KEMPTEN\14_GEMEINGUNGSPLANUNG_TEKUR\1\07_STRASSENQUERSCHNITT
Länge: 78,0 cm Höhe: 29,7 cm Fläche: 0,2317 m²