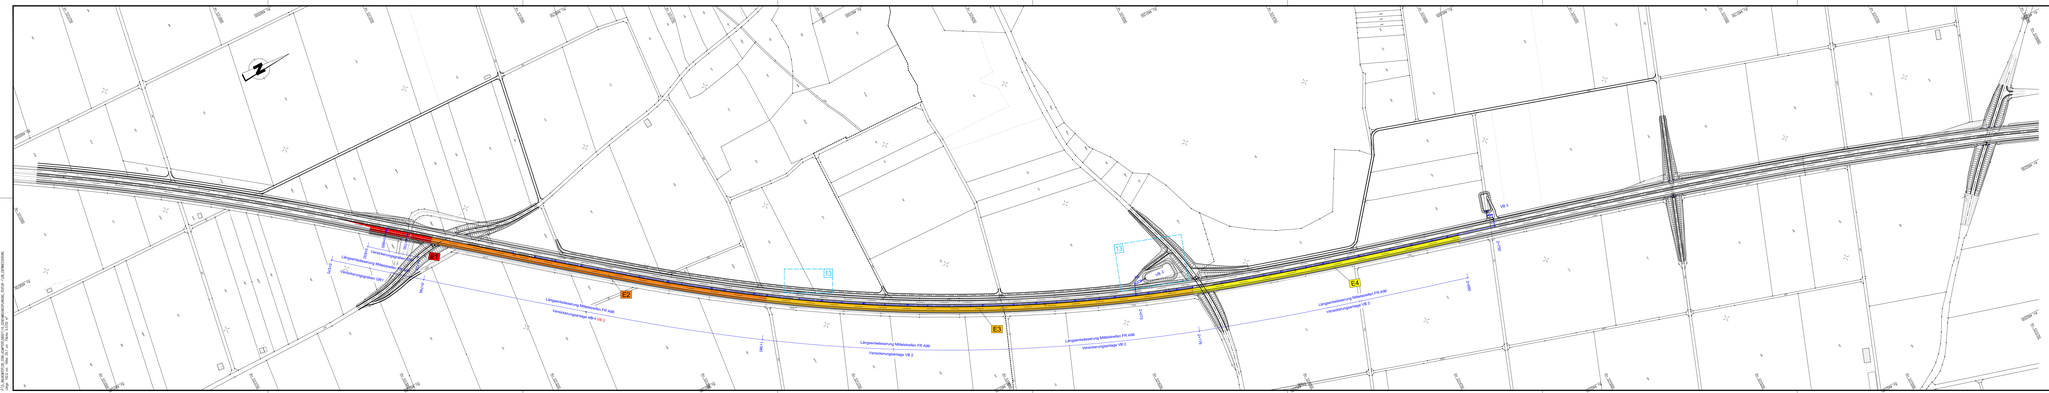

Entwässerungsabschnitte

Abschnitt		Entwässerungsart
E.1	L.b)	Grabenversickerung und Reinigung über Oberboden
E.2	L.a)	Beckenversickerung und Reinigung über Absetzanlage und Oberboden
E.3	L.a)	Beckenversickerung und Reinigung über Absetzanlage und Oberboden
E.4	L.a)	Beckenversickerung und Reinigung über Absetzanlage und Oberboden
E.5	L.b)	Grabenversickerung und Reinigung über Oberboden
E.6	L.a)	Beckenversickerung und Reinigung über Absetzanlage und Oberboden
E.7	L.b)	Grabenversickerung und Reinigung über Oberboden
E.8	L.a)	Beckenversickerung und Reinigung über Absetzanlage und Oberboden
E.9	L.a)	Beckenversickerung und Reinigung über Absetzanlage und Oberboden
E.10	L.b)	Grabenversickerung und Reinigung über Oberboden
E.11	L.a)	Beckenversickerung und Reinigung über Absetzanlage und Oberboden
E.12	L.a)	Beckenversickerung und Reinigung über Absetzanlage und Oberboden
E.13	L.b)	Grabenversickerung und Reinigung über Oberboden

TEKTURPLANUNG

Wagner Ingenieure
Beratende Ingenieure für Bauwesen
Hermelinstraße 1a, 80807 München
Tel.: +49 89 6809845-0, Fax: +49 89 6809846-59
E-Mail: info@wagner-ingenieure.com
www.wagner-ingenieure.com

gezeichnet:	März 2020	Kotzyba
bearbeitet:	März 2020	Wurm
geprüft:	März 2020	Lindner

München, den 31.03.2020
Wagner Ingenieure GmbH

Staatliches Bauamt Kempten
Rottachstraße 13
87439 Kempten
Tel.: 08310500-0; Fax: 08310500-3333; E-Mail: poststelle@sba.bayern.de

bearbeitet:	Dankerg
gezeichnet:	
geprüft:	Hannecker
FBP Nr.:	B13SLA8BA00A20
Projekt:	Erw. auf 4 Fahrstr. Untergermaring-Buchloe

Nr.	Art der Änderung	Datum	Zeichen
1	1. Tektur vom 20.01.2022: VB 1 entfällt, VB 2 vergrößert	Januar 2022	wdz

FESTSTELLUNGSENTWURF

Straßenbauverwaltung Freistaat Bayern

Staatliches Bauamt Kempten

Kreise: Unterallg. Ostallgäu / Gebiet: B12 / 840_2.500 – 840_2.307

PROJEKN-Nr.: 08 171216 46

Unterlage / Blatt-Nr.: 18.1/1T
Lageplan
Entwässerungsabschnitte
Bau-km 0+000 bis 3+500

Maßstab: 1 : 2.500

Bundesstraße B12: Kempten (A 7) - AS Jengen/Kaufbeuren (A 96)
Erweiterung auf 4 Fahrstreifen
Planungsabschnitt 6
Untergermaringen - Buchloe (A 96)
Bau-km 0+000 bis 10+200

aufgestellt:
Staatliches Bauamt Kempten

Kempten, Bauleitung

Kempten, 31.03.2020

1. Tektur:
Staatliches Bauamt Kempten

Michael Wagner, Bauleiter
Kempten, 20.01.2022