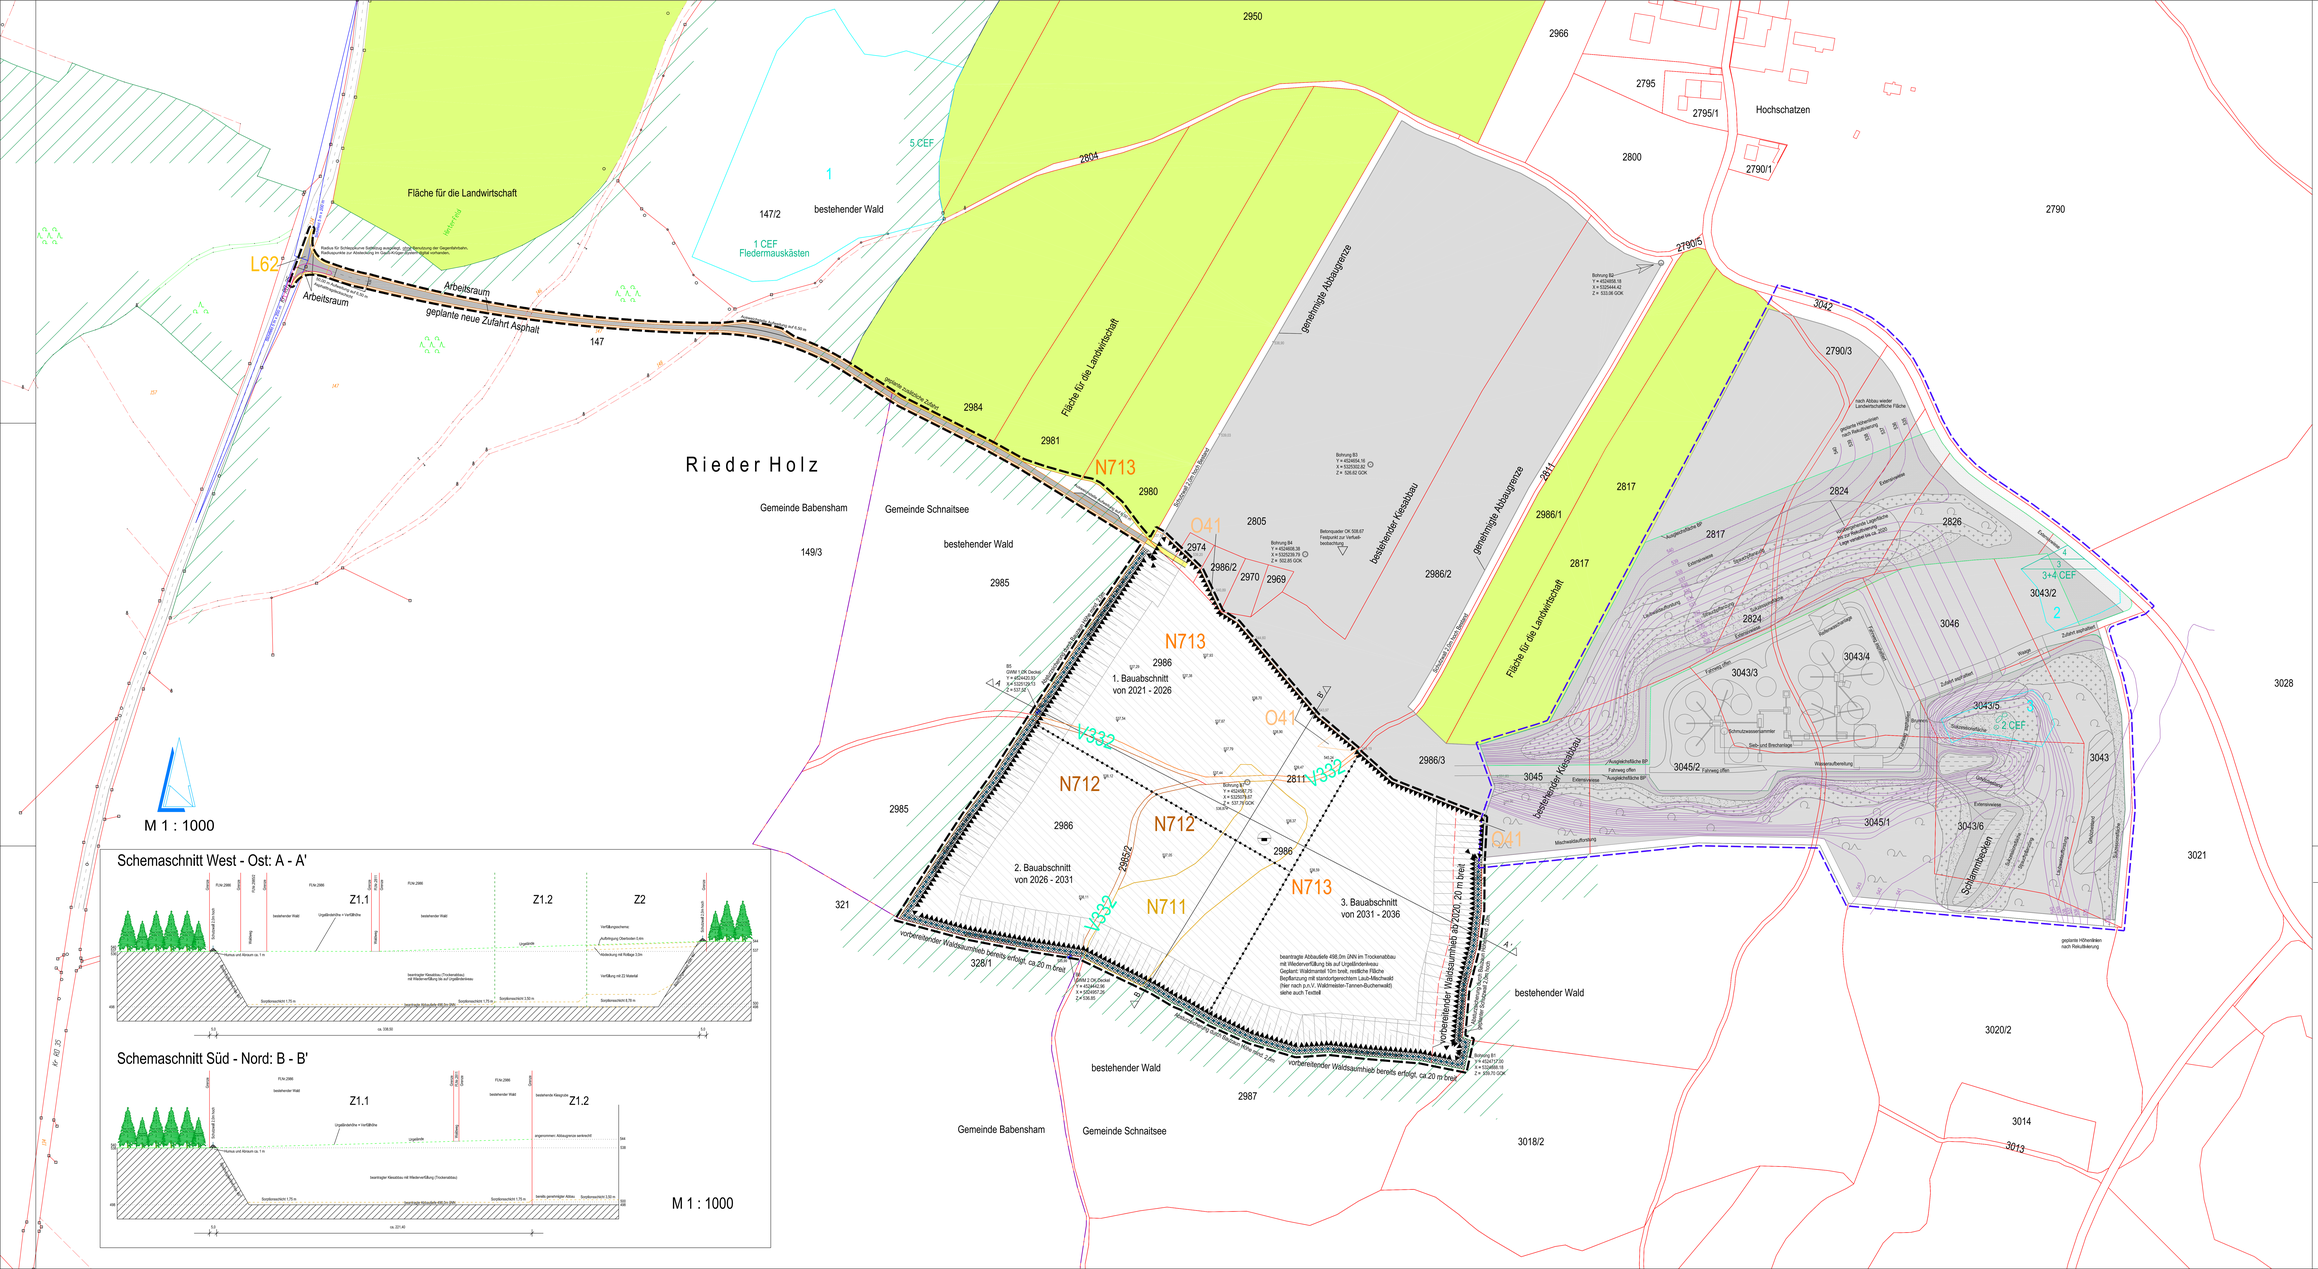

Schemaschnitt West - Ost: A - A'

Schemaschnitt Süd - Nord: B - B'

M 1 : 1000

PLANZEICHENERKLÄRUNG

- BEANTRAGTE ABBAUGRENZE
- GENEHMIGTE ABBAUGRENZE
- BEANTRAGTE ABBAUFLÄCHE
- GENEHMIGTE ABBAUFLÄCHE
- GEPLANTE ABBAUABSCHNITTE
- ZU ERSTELLENDER SCHUTZWALL, BEGRÜNT (≈ 5.2. IM TEXTTEIL)
- ABSTURZSICHERUNG BAUZAUN, H= MIND. 2.0m
- ABBAUBÖSCHUNG, MAXIMALER WINKEL 60°
- BESTEHENDER WALD, FICHTENFORST
- FLÄCHE FÜR DIE LANDWIRTSCHAFT
- 346,00 HÖHE BESTAND (lt. Abbauplan 2016)
- *338,70 HÖHE BESTAND (Vermessung 2019)
- GEPLANTE ZUFAHRT ASPHALT
- GEPLANTE ZUFAHRT WASSERGEBUNDENE DECKE
- GRENZE DES GELTUNGSBEREICHES
- GEMEINDEGRENZE
- GRENZE GELTUNGSBEREICH BP SONDERGEBIET KIESABBAU HOCHSCHATZEN mit genehmigter Rekultivierung (nachrichtlich)

GEPLANTER ABBAU (≈ KONFLIKT / EINGRIFF)
BETROFFENE BIOTOPNUTZUNGSTYPEN
nach Baykompv/V:

- NT13 = Strukturarme Altersklassen-Nadelholzforste, alte Ausprägung
- NT12 = Strukturarme Altersklassen-Nadelholzforste, mittlere Ausprägung
- NT11 = Strukturarme Altersklassen-Nadelholzforste, junge Ausprägung
- LG2 = sonstige standortgerechte Laub(misch-)wälder mittlerer Ausprägung
- O41 = Natürliche und naturnahe vegetationsfreie/-arme Kies- und Schotterflächen
- V332 = Wirtschaftswege unbefestigt, bewachsen (Grünwege)

1 CEF VORGEZOGENE AUSGLEICHSMASSNAHMEN (≈ 1 CEF-5 CEF IM TEXTTEIL)
(CEF-Maßnahmen; gemäß Angaben in der saP)

1 CEF : Nisthilfen für Fledermäuse (Anbringen von Nistkästen; 4 Stück)
2 CEF : Anlage Ersatzgewässer für die Gelbbauchunke (Kleinstgewässer 25m²)
3 CEF : Anlage Ersatzhabitat für die Zauneidechse (Kies-Schotterflächen 200m²)
4 CEF : Nisthilfen für die Goldammer (Sträucher in Kieslöcher 150m²)
5 CEF : Entwicklung von Biotopblumen

1 AUSGLEICHSFLÄCHEN ZU DEN CEF-MASSNAHMEN
(Beschreibung siehe Textteil Kap. 3.1)

..... FERTIGUNG	DARSTELLUNG: Lageplan, M. = 1 : 1.000 Schemaschnitte, M. = 1 : 1.000	DATUM: 11.01.2021

PLANINHALT:
Eingriffsplan: Antrag auf Erweiterung Kiesabbau mit anschließender Auffüllung und Rekultivierung in der Kiesgrube Hochschatzen, 83530 Schnaitsee sowie Errichtung einer neuen Zufahrt

BAUORT DES KIESABBAUS: Fl.Nrn. 2986, 2985/2T, 2811T, 2805T, 2974T, 2986/2T, Gmkg. Schnaitsee, Gemeinde Schnaitsee, Lkr. Traunstein
BAUORT ZUFAHRT: Fl.Nr. 2985 Gmkg. Schnaitsee, Fl.Nrn. 146,147, 148, 149/3, Gmkg. Kling, Gde. Babensham, Lkr. RO

BAUHERR und GRUNDEIGENTÜMER:
Fl.Nr. 2805, 2974, 2986/2,
Georg Dettenbeck, Henning 2, 83530 Schnaitsee

GRUNDEIGENTÜMER:
Fl.Nr. 2986
Gründl Gabriele, Hochschatzen 5, 83530 Schnaitsee

Fl.Nr. 2985/2, 2811
Gemeinde Schnaitsee, Marktplatz 4, 83530 Schnaitsee

Fl.Nr. 2985
Steffinger Michael, Reichertsham 2, 83547 Babensham

Fl.Nr. 147 Gmkg. Kling, Babensham
Niederlechner Nikolaus und Maria, Edenkling 1, 83547 Babensham

Fl.Nr. 149/3 Gmkg. Kling, Babensham
Obermair Katharina, Niederried, 85661 Forstinning

Fl.Nr. 146, 148
Gemeinde Babensham, Raiffeisenstr. 3, 83547 Babensham

PLANUNG:
Huber Planungs-GmbH
Hubertusstr. 7, 83022 Rosenheim
Tel. 08031 381091, Fax 37665
Huber.Planungs-GmbH@t-online.de

Prüfungs- und Genehmigungsvermerke der Baubehörde