



Retentionsbodenfilterbecken PWC Velburg Ost
Längsschnitt A-A
M 1:200

RBFA 448-1L PWC Velburg Ost
Vgepl. = 950 m³
Stauhöhe i.M. 1,30 m
OK Beckensohle 482,80

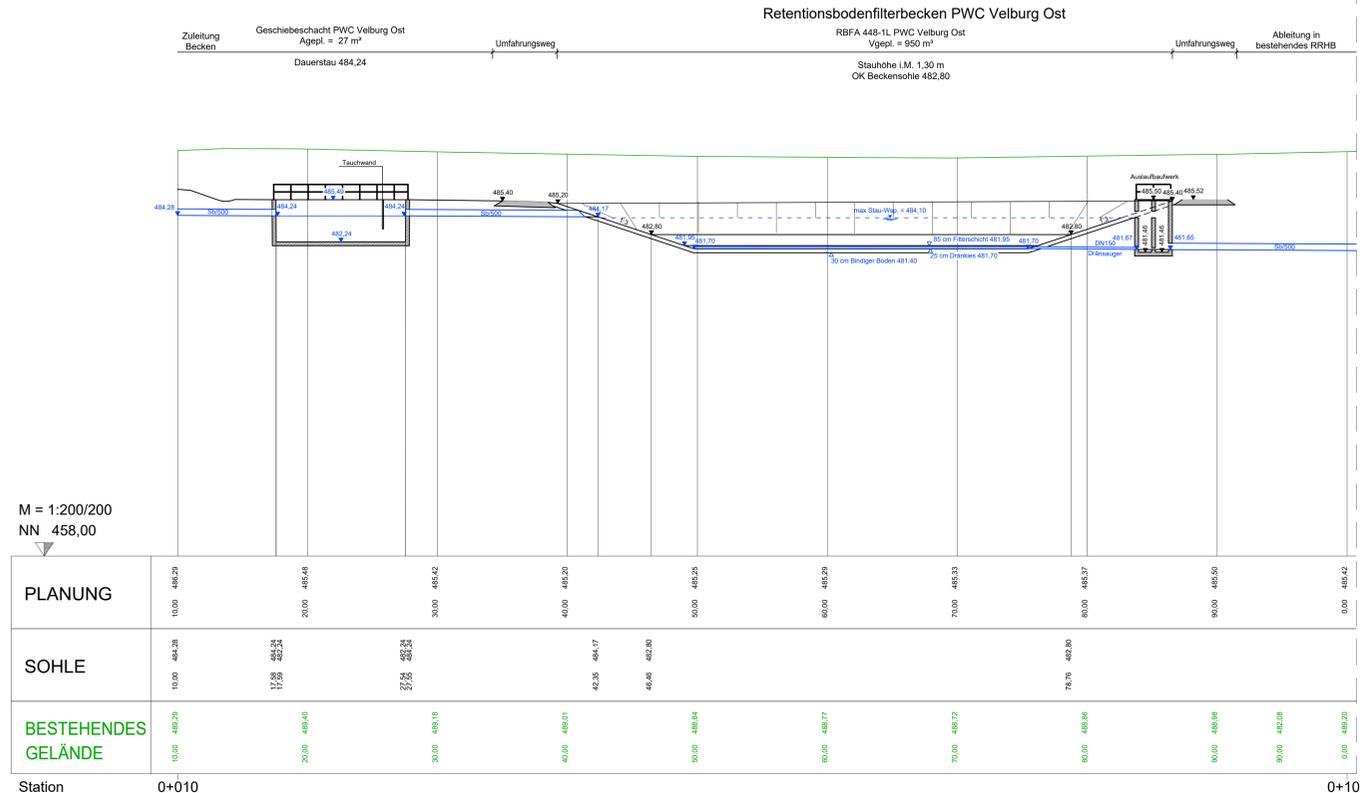


M = 1:200/200
NN 458,00

Ableitung in bestehendes RRRH über Absturzschächte

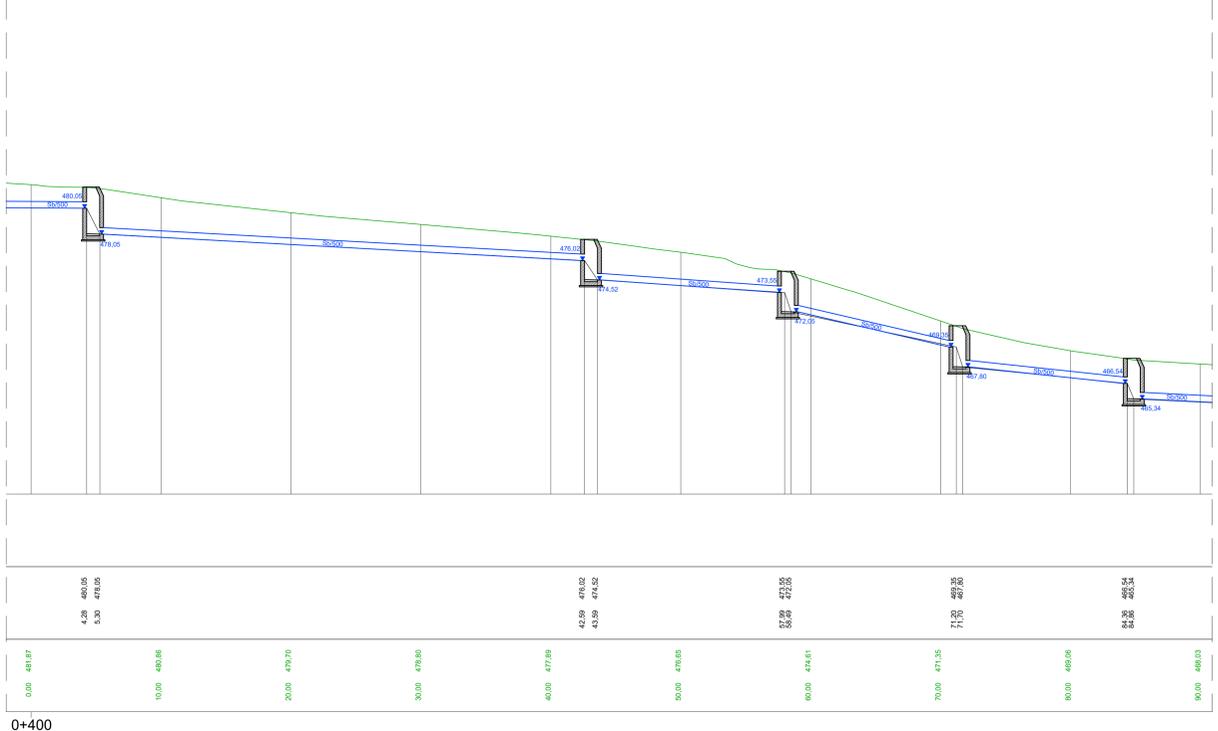

best. Rückhaltebecken im Bereich "Schallermühle"
V_{vor} = 600 m³
V_{ret} = 500 m³
Stauhöhe i.M. 1,30 m
OK Beckensohle 482,20

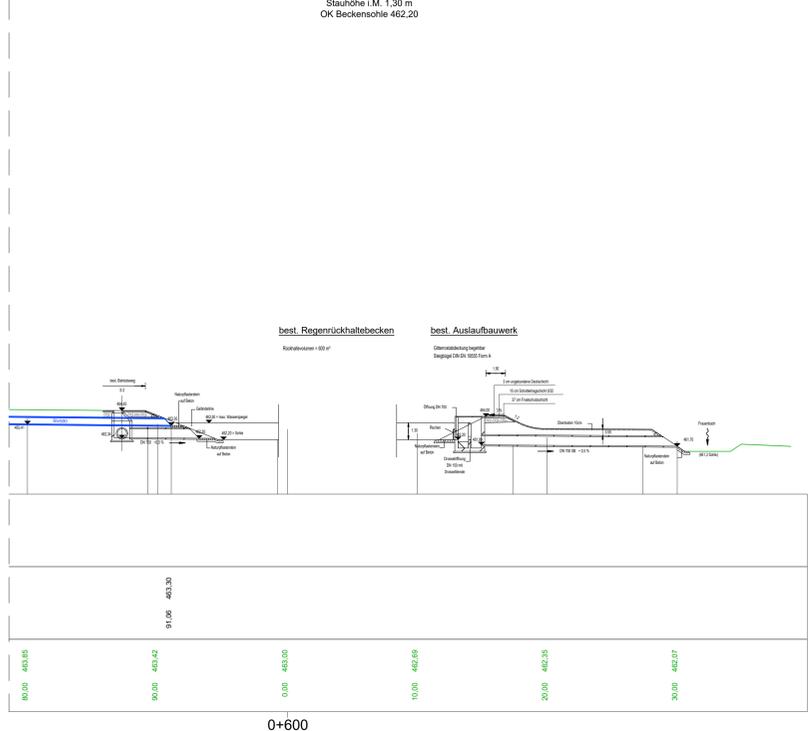


Zeichenerklärung:

Planung


- Wirtschaftsweg
- Entwässerungsrunde
- Dammböschung
- Barriere
- Grübelweg
- Pkw Parkfläche
- Fahrbahn
- Grünfläche
- Barriere
- Fahrbahn
- Parkfläche für Linf., Buss., Caravan und Pkw mit Anhänger
- Fahrbahn
- Parkfläche
- Grübelweg
- Barriere
- Entwässerungsrunde
- Einschnittsböschung
- freizuhaltenes Sichtfeld
- Rückbau befestigter Flächen
- Gebäudeabruch
- Waldfläche

Verwallung

- Regierungsbezirksgrenze
- Kreisgrenze
- Gemeinde-/Gemarkungsgrenze
- Gemarkungsgrenze
- Sonstiges
- LM - Schutzzaun während der Bauzeit
- Verkehrsschilderbrücke
- Lärmschutzwand
- LS-Bereich
- LS-Höhe über Gradiente
- Gradientenpunkt / Hochpunkt Querneigung
- Standorte Abfallentsorgung
- Baufeldgrenze
- Nr. im Regelungsverzeichnis
- E1 Einleitungsstellen
- Biopschutzzaun
- Reptilienschutzzaun

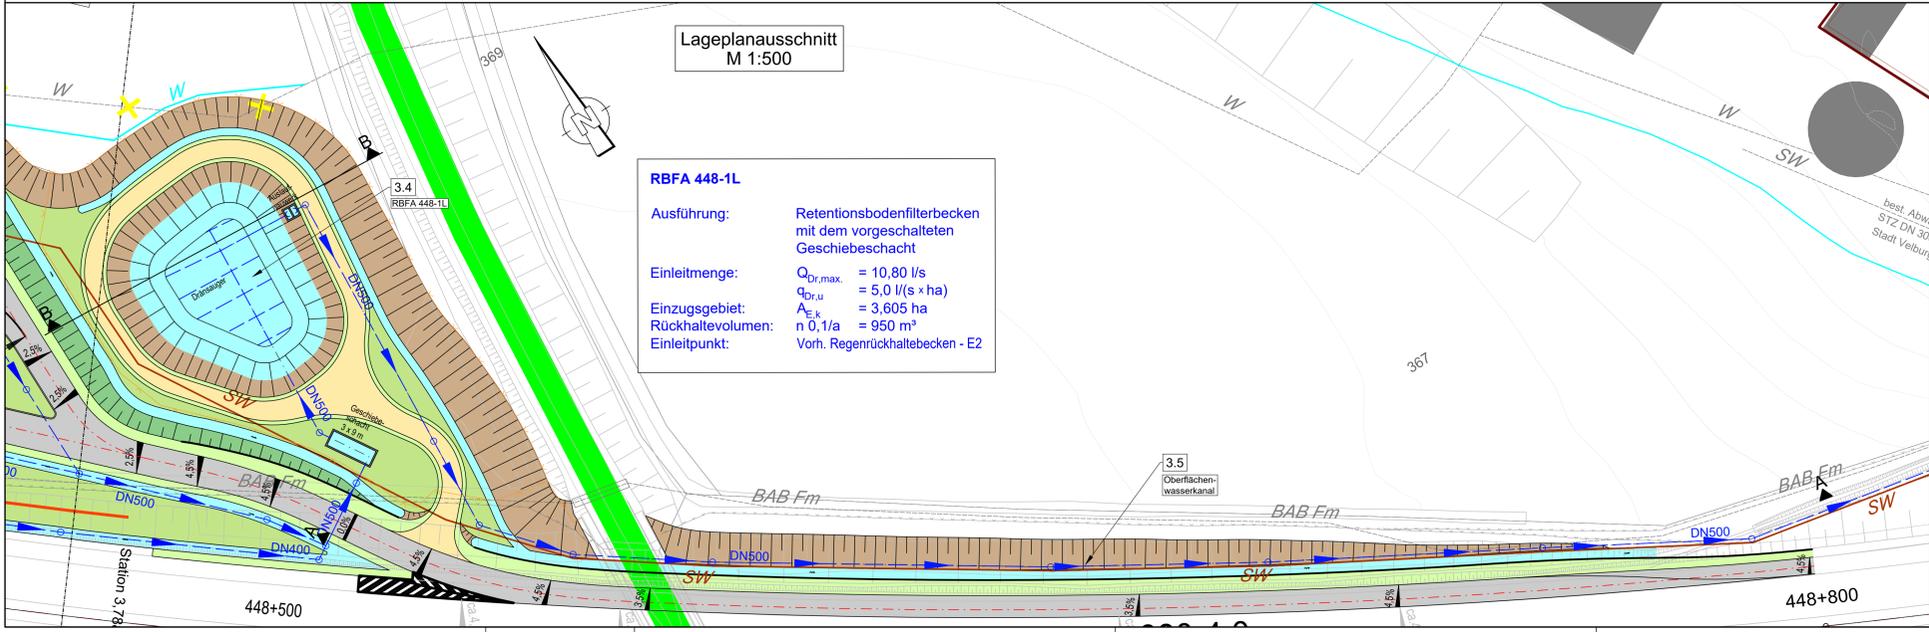

Schnitt B-B
M1:200

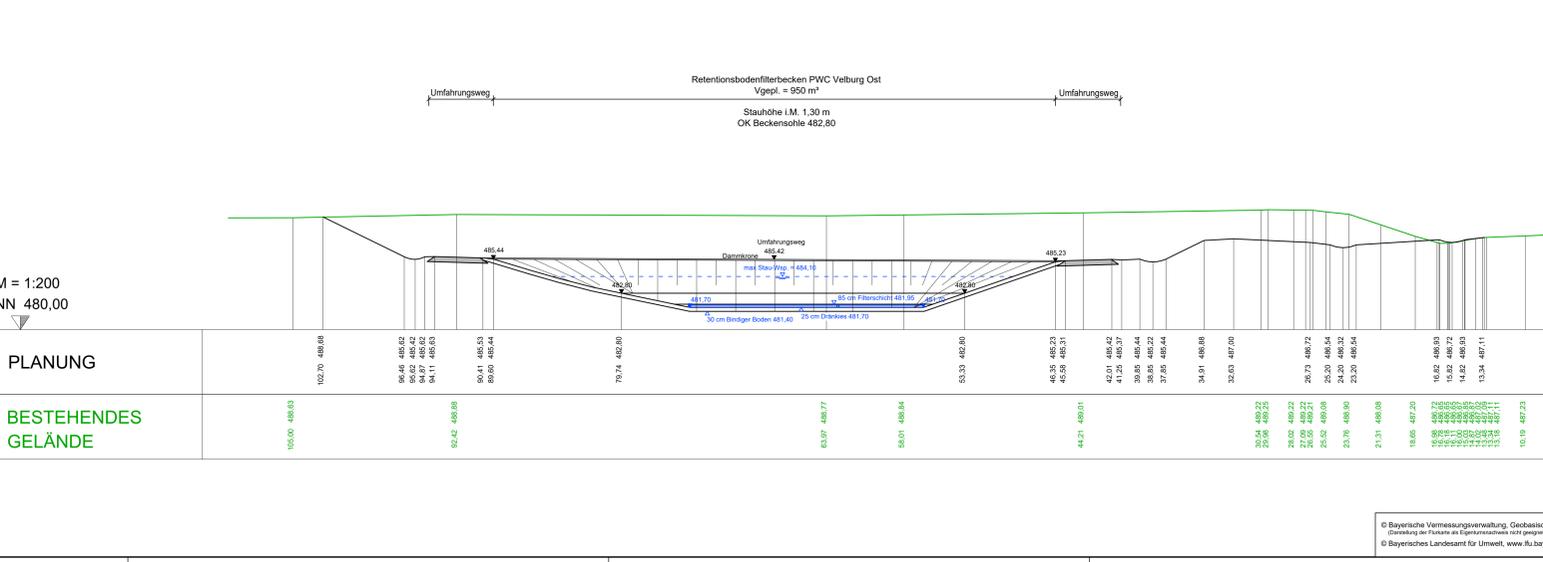

M = 1:200
NN 480,00

Entwurfsbearbeitung:

WEYRAUTHER
INGENIEURGESELLSCHAFT mbH
96047 BAMBERG · MARKUSSTRASSE 2
TEL.: 0951/960040 · FAX: 0951/9600444

bearbeitet: Dec. 2003 BW
gezeichnet: Dec. 2003 LA
geprüft: Dec. 2003 WY
Dec. 2003 WY

Projekt-Nr.: 17517
Bamberg, 01.12.2023

Die Autobahn
Niederlassung Nordbayern
Flaschenherstraße 55, 90402 Nürnberg

bearbeitet: A3 Binderl
gezeichnet: A3 Schubert
Projekt-Nr.: A-02050-00
Bezeichnung: A3 PWC Velburg (Bsp) (Bsp) / Aenderg
Datum:

Nr.	Art der Änderung	Datum	Zeichen
3			
2			
1			

Lagesystem: Gauß Krüger
Höhensystem: Höhe ü. NN (DHHN 12)

Stand Kataster: August 2020
Bestandsvermessung: Oktober 2014

FESTSTELLUNGSENTWURF

Die Autobahn GmbH des Bundes

Unterlage / Blatt-Nr.: 8.2 / 2
Systemplan
Retentionsbodenfilteranlage
östlicher Teil der PWC-Anlage
Maßstab: 1 : 500, 1 : 200

Neubau der PWC-Anlage Velburg
BAB A3, Nürnberg - Regensburg
Betr.-km 447.400 (Westseite) und Betr.-km 448.300 (Ostseite)

Aufgestellt: 11.12.2023
Niederlassung Nordbayern
GB A - Planung, Bau, Erhaltungsmanagement

Geprüft: 11.12.2023
Niederlassung Nordbayern
GB A - Planung, Bau, Erhaltungsmanagement

IA Schubert, Teamleiter
IA Schubert, Teamleiter

© Bayerische Vermessungsverwaltung, Geobasisdaten
Geometrie der Punkte als Eigenvermessung nicht genehmigt
© Bayerisches Landesamt für Umwelt, www.lfu.bayern.de