


6735668 N_3_B448,081
 Unterführung einer Gemeindeverbindungsstraße (BW 448a)
 L.W. = 7,50 m (wird nur einseitig verbreitert)
 L.H. >= 4,44 m
 Abschnitt 880 Station 3,394
 Kr. <) 114 gon

| Stellplätze Ostseite: | |
|--------------------------------|------|
| Pkw | 33 |
| Lkw | 51 |
| Busse/Pkw mit Anhänger/Caravan | 6 |
| Groß- und Schwertransport | 235m |

6735669 N_3_B448,582
 Überführung der Staatsstraße St 2251
 Velburg - Seubersdorf (BW 448b)
 L.W. = 2 x 21,45 m
 L.H. >= 4,98 m
 Abschnitt 880 Station 3,899
 Kr. <) 66,17 gon

RBFA 448-1L
 Bau-km 448+500
 Bodenfläche vorh. 360 m²
 RBF-Volumen vorh. 990 m³

Gemarkung: Oberweiling
 Gemeinde: Velburg
 Landkreis: Neumarkt i.d.Öpf.
 Reg. Bez.: Oberpfalz

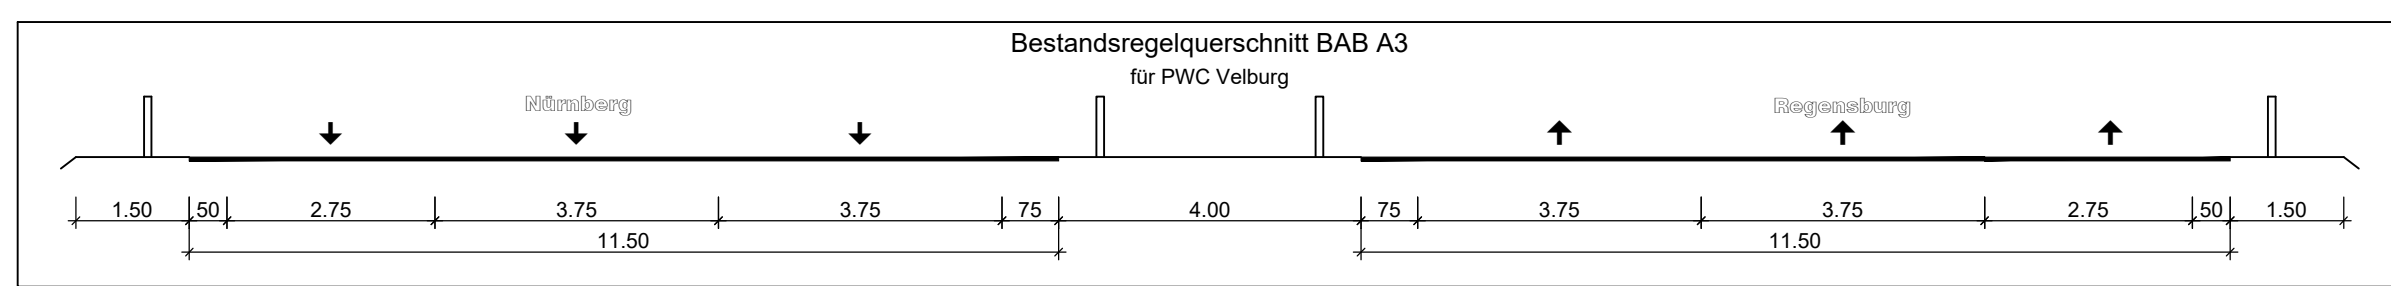

Zeichenerklärung:

Grunderwerb

- zu erwerbende Fläche
- vorbereitend in Anspruch zu nehmende Fläche
- dauernd zu belastende Fläche

Flurstück / Größe des Flurstückes

142 | 4 248 m²

02.34.01 | 345 m²

Id. Nr. im Grunderwerbsverzeichnis / Größe der Teilfläche
 02 Nr. des Grunderwerbsplanes
 34 Hl. Nr. des betroffenen Flurstückes
 01 Teilfläche eines Flurstückes

Zusammengehörigkeitspfeil

Flurstücksgrenze außerhalb / innerhalb des Baufeldes

Flurstücknummer

1745

Entwurfsbearbeitung:

WEYRAUTHER
 INGENIEURGESSELLSCHAFT mbH
 96047 BAMBERG · MARKUSSTRASSE 2
 TEL.: 0951/980040 · FAX: 0951/9800444

bearbeitet: Dez. 2023 BW
 gezeichnet: Dez. 2023 LA
 geprüft: Dez. 2023 VV
 Projekt-Nr.: 17517
 Bamberg, 01.12.2023

Die Autobahn
 Niederlassung Nordbayern
 Flaschenhofstraße 55, 90402 Nürnberg

bearbeitet: A3
 gezeichnet: A3
 geprüft: A33
 Projekt-Nr.: A-02050-00
 Bezeichnung: A3 PWC bei Velburg (Planung/Bau/Abstand)
 Datum:

| Nr. | Art der Änderung | Datum | Zeichen |
|-----|------------------|-------|---------|
| 3 | | | |
| 2 | | | |
| 1 | | | |

| | | | |
|---------------------|-------------|--------------------|--------------|
| Lagesystem | Gauß Krüger | Stand Kataster | August 2020 |
| Höhe ü. NN (DHN 12) | | Bestandsvermessung | Oktober 2014 |

FESTSTELLUNGSENTWURF

Die Autobahn GmbH des Bundes

Unterlage / Blatt-Nr.: 10.1 / 2
 Grunderwerbsplan
 PWC Velburg OST

Straße / Abschnitt-Nr. / Station: A3 / 880 / 2,713 und A3 / 880 / 3,613

PROJIS-Nr.: entfällt

Maßstab: 1 : 1.000

Neubau der PWC-Anlage Velburg
 BAB A3, Nürnberg - Regensburg
 Betr.-km 447,400 (Westseite) und Betr.-km 448,300 (Ostseite)

Aufgestellt: 11.12.2023
 Geprüft: 11.12.2023
 Niederlassung Nordbayern
 GB A - Planung, Bau, Erhaltungsmanagement
 GB A - Planung, Bau, Erhaltungsmanagement

.....
 A. Schubert, Teamleiter

 A. Brindner, Abteilungsleiter