

Gemeinde Meeder  
Gemarkung Drossenhausen  
Landkreis: Coburg  
Reg. Bez.: Oberfranken

LSG  
LSG Weisbachsgrund

Maßnahmenummer und Beschreibung		Technische Planung	
1.1 V	Biotopschutzzaun	[Symbol]	Fahrbahnen, Stellplätze
1.2 V	Reptilienschutzzaun	[Symbol]	Fußgängerbereiche, Gehwege
2.1 V	Zeitlich beschränkte Holzung von Gehölzen außerhalb der Brutzeit von Vögeln (ohne Darstellung)	[Symbol]	Wassergebundene Fußwege
2.2 V	Zeitliche Beschränkung von Erdarbeiten (kein Arbeitsbeginn während der Brutzeit von Feldbrütern (ohne Darstellung))	[Symbol]	Sitzgruppe
3 V	Abfang und Umsiedlung von Zauneidechen	[Symbol]	Bänke
4.1 G	Ansatz von Gebrauchsrasen	[Symbol]	Standort Abfallentsorgung
4.2 G	Ansatz von artenreichem Extensivgrünland	[Symbol]	Standort Beleuchtung
4.3 G	Pflanzung von Einzelbäumen und Baumgruppen	[Symbol]	Fitnessgerät
4.4 G	Pflanzung von Baum- und Strauchhecken	[Symbol]	Drahtschotterkörbe
5.1 A	Extensivgrünland "Lange Berge"	[Symbol]	Rohrleitungstrasse
5.2 A	Extensivgrünland "Höhnsacker"	[Symbol]	freizuhaltendes Sichtfeld
6A CEF	Ersatzlebensraum für Zauneidechen	[Symbol]	Entseelung
		[Symbol]	Nachrichtlich
		[Symbol]	Landschaftsschutzgebiet
		[Symbol]	Biotope lt. amtlicher Biotopkartierung Bayern mit Nr. (FK 9633; Nachweise: Eisenmei)
		[Symbol]	Geschütztes Biotop nach § 30 BNatSchG
		[Symbol]	Flurstück mit Nr.
		[Symbol]	Gemeindegrenze / Landkreisgrenze
		[Symbol]	Untersuchungsgebiet
		[Symbol]	Plangebiet

**6A CEF** Ersatzlebensraum für Zauneidechen  
Optimierung als Zauneidechenhabitat, Umgrenzung mit Reptilienschutzzaun.

**5.1 A** Extensivgrünland "Lange Berge"  
Artenreiches Grünland mit extensiver Nutzung u.a. Nahrungshabitat für Feldbrüter.



1.1 V  
1.2 V

A73 nach Suhl

1.1 V

5.2 A

4.1 G

4.2 G

5.2 A

1.1 V

A73 nach Coburg

1.1 V

5.2 A

4.1 G

4.2 G

5.2 A


<b>WGF</b> WGF Landschaft Landschaftsarchitekten GmbH Vorleser Collegium 11 90478 Nürnberg www.wgf-nuernberg.de	T +49 (0)911 94603 0 F +49 (0)911 94603 10 E info@wgf-nuernberg.de	L 19-13	Datum	Zeichen
		bearbeitet: 04/2019 geprüft: 04/2019 Nürnberg, den 28.04.2019 <i>fr. Voit</i>	04/2019	CHWSG

Autobahndirektion Nordbayern			
Flaschenhofstraße 55 90402 Nürnberg Tel.: 09114621-01, Fax: 09114621-406, E-Mail: poststelle@adnb.bayern.de		bearbeitet: [ ] gezeichnet: [ ] geprüft: [ ] PSP Nr.: B02S-ABAP0033.00 Projekt:	

### Feststellungsentwurf

Straßenbauverwaltung Freistaat Bayern		Unterlage / Blatt-Nr.: 9.1 / 1	
Autobahndirektion Nordbayern		Landschaftspflegerischer Maßnahmenplan	
Straße / Abschn.-Nr. / Station: BAB A73 / 100 / 6.162 PROJEKTS-Nr.:		Maßstab: 1:1.000	
<b>BAB A73 Suhl - Nürnberg</b> <b>Neubau Tank- und Rastanlage "Coburger Land"</b> Abschnitt: 100 / Station: 6.162			
Aufgabsteller: Autobahndirektion Nordbayern  M. Weidinger-Knapp, Bauingenieur Nürnberg, den 28.04.2019			

Geobasisdaten © Bayerische Vermessungsverwaltung, www.geodaten.bayern.de  
 Darstellung der Flurkarte als Eigentumsnachweis nicht geeignet.  
 Geofachdaten © Bayerisches Landesamt für Umwelt, www.lfu.bayern.de

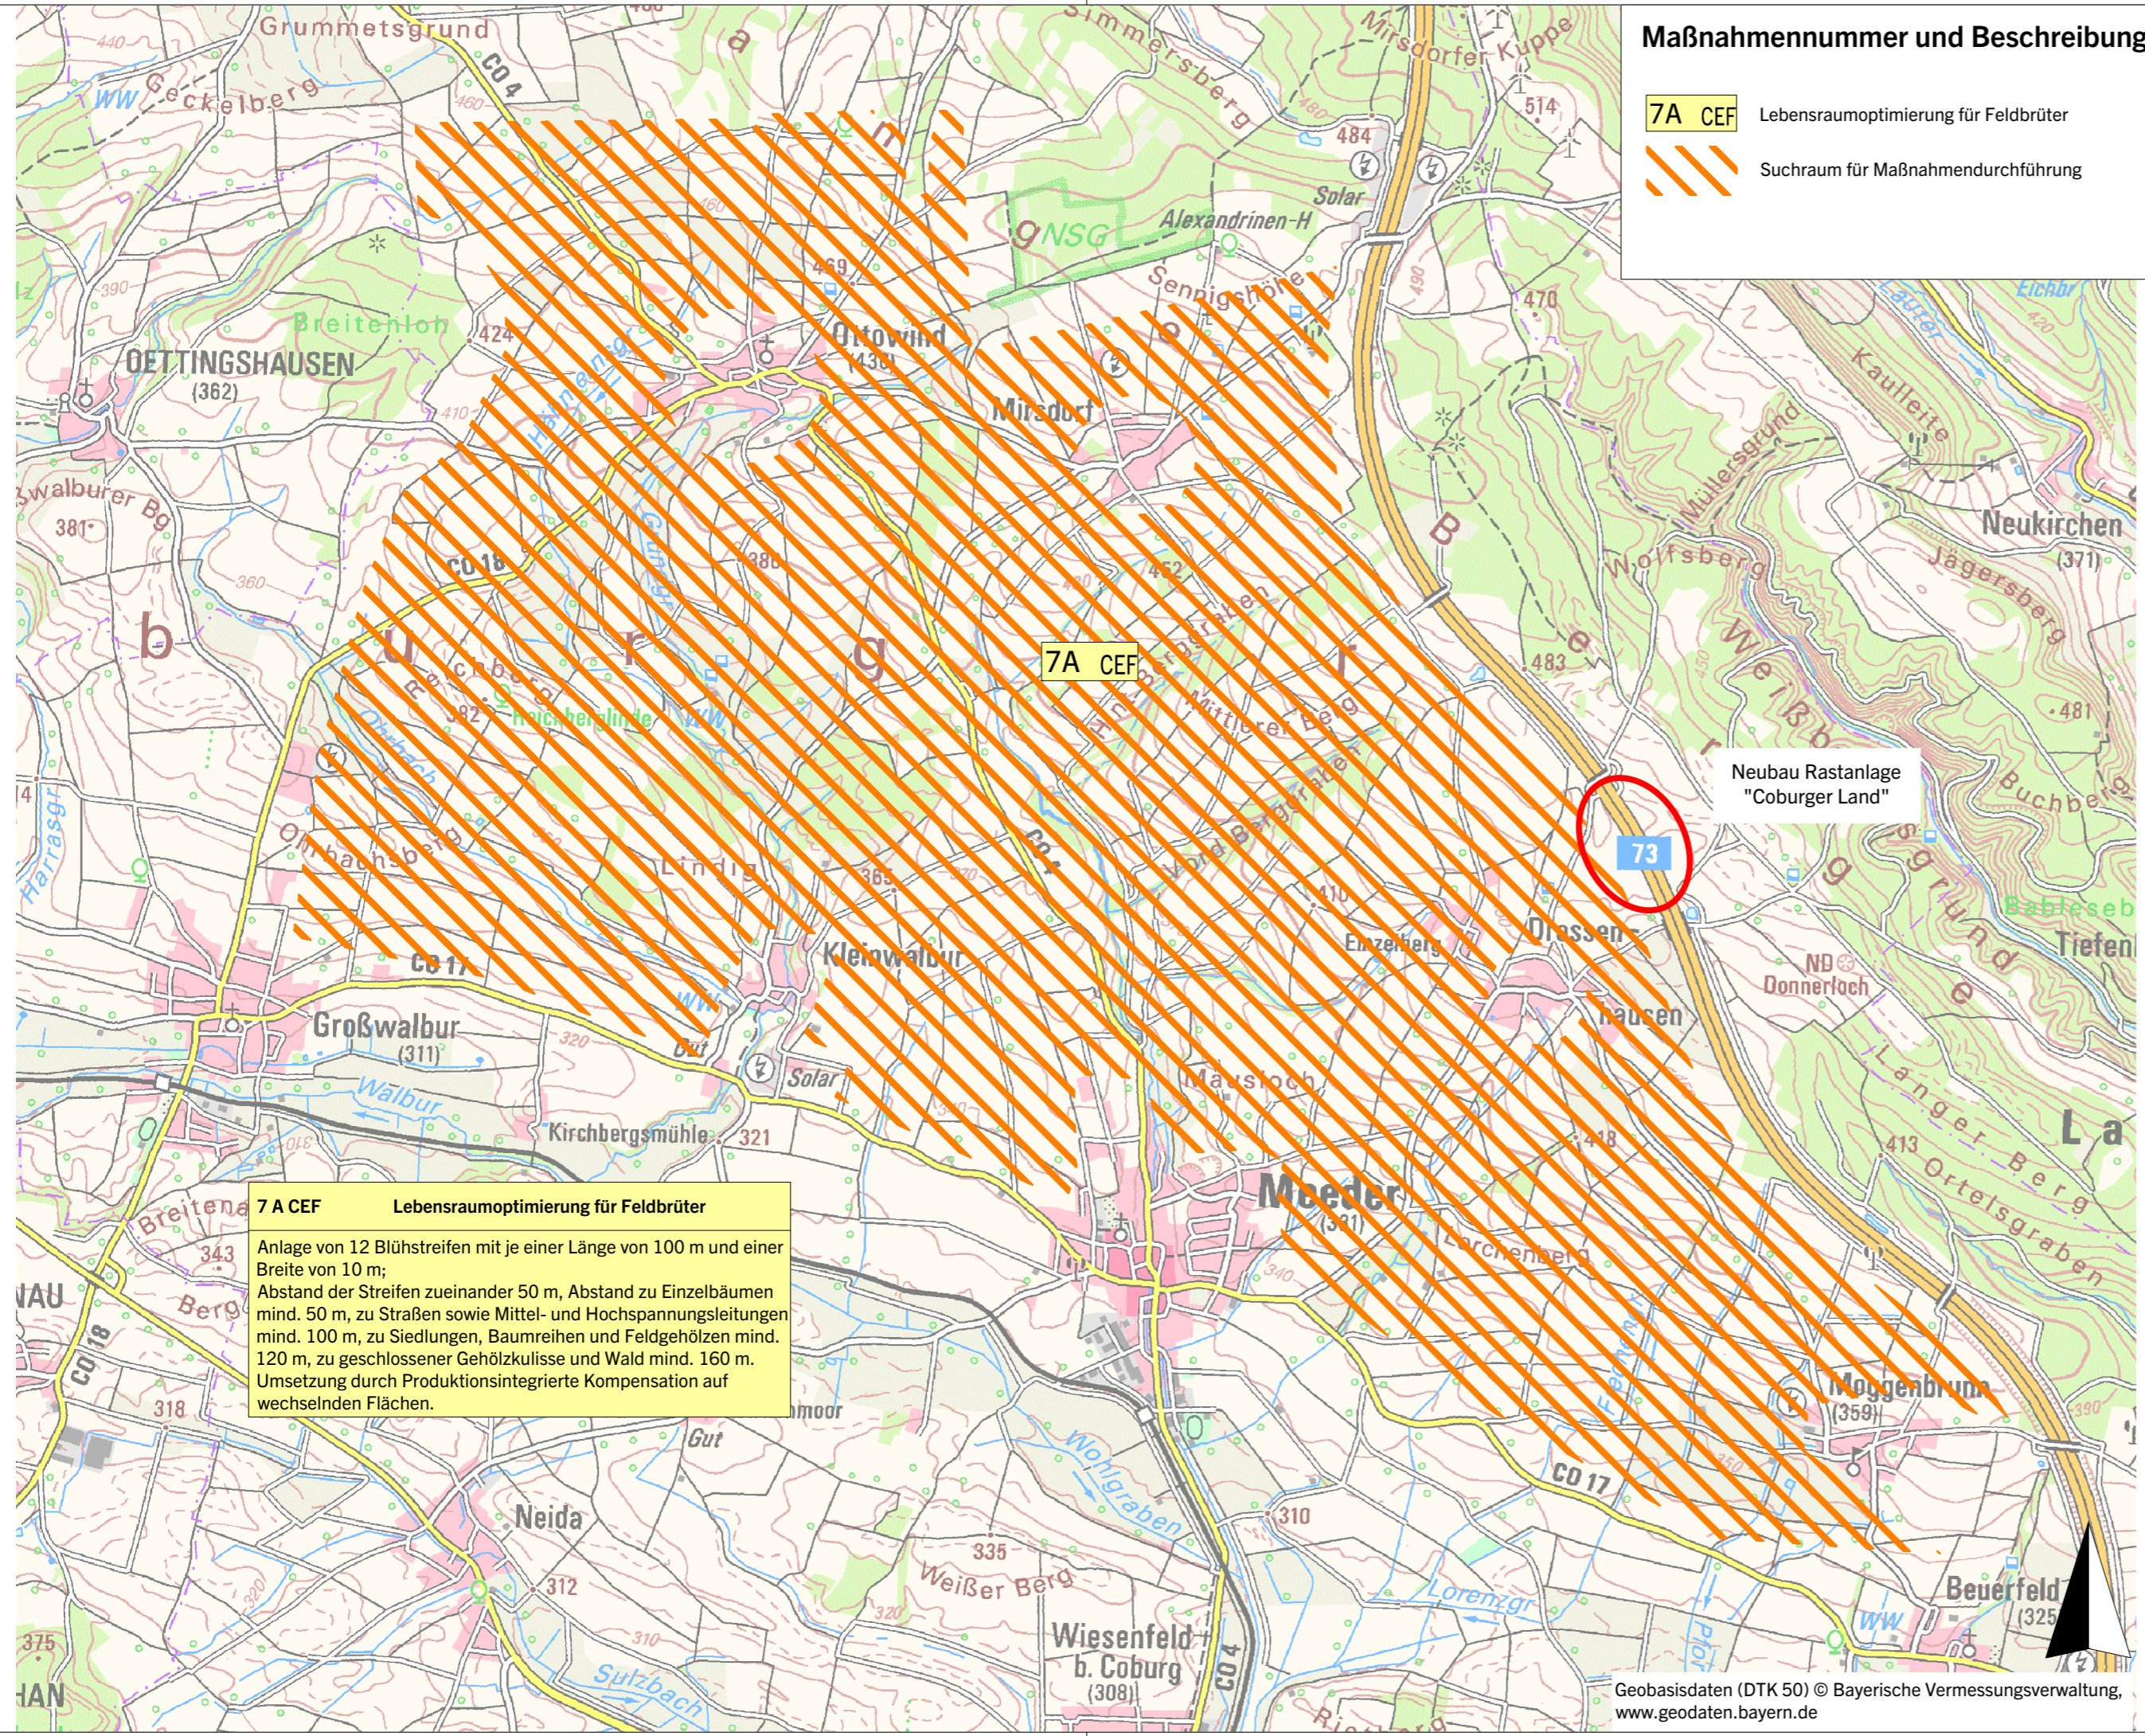

**Maßnahmenummer und Beschreibung**

- 7A CEF Lebensraumoptimierung für Feldbrüter
- Suchraum für Maßnahmendurchführung

**7 A CEF Lebensraumoptimierung für Feldbrüter**  
 Anlage von 12 Blühstreifen mit je einer Länge von 100 m und einer Breite von 10 m;  
 Abstand der Streifen zueinander 50 m, Abstand zu Einzelbäumen mind. 50 m, zu Straßen sowie Mittel- und Hochspannungsleitungen mind. 100 m, zu Siedlungen, Baumreihen und Feldgehölzen mind. 120 m, zu geschlossener Gehölzkulisse und Wald mind. 160 m.  
 Umsetzung durch Produktionsintegrierte Kompensation auf wechselnden Flächen.

Entwurfsbearbeitung: <b>WGF Landschaft</b> Landschaftsarchitekten GmbH  Vordere Cramergasse 11 90478 Nürnberg  T +49 (0)911 94603 0 F +49 (0)911 94603 10 E info@wgf-nuernberg.de  www.wgf-nuernberg.de	L 19-13	Datum	Zeichen
	bearbeitet	04/2019	CH/SG
	geprüft	04/2019	MV
	Nürnberg, den 08.04.2019		

Nr.	Art der Änderung	Datum	Zeichen

Autobahndirektion Nordbayern    Flaschenhofstraße 55 90402 Nürnberg  Tel.: 0911/4621-01, Fax: 0911/4621-456, E-Mail: poststelle@abdnb.bayern.de	bearbeitet:	Gz:		
	gezeichnet:	Gz:		
	geprüft:	Gz: 142	04.2019	mst
	Gz:			
PSP Nr.: B02S.ABAP0033.00		Projekt:		

# Feststellungsentwurf

Straßenbauverwaltung Freistaat Bayern  <b>Autobahndirektion Nordbayern</b>  Straße / Abschn.-Nr. / Station: BAB A73 / 100 / 6,162  PROJIS-Nr.:	Unterlage / Blatt-Nr.: 9.1 / 2 <b>Landschaftspflegerischer Maßnahmenplan</b> Maßnahme 7A CEF (Suchraum)  Maßstab: 1: 25.000
--	---

**BAB A73 Suhl - Nürnberg**  
**Neubau Tank-und Rastanlage "Coburger Land"**  
  
 Abschnitt: 100 / Station: 6,162

Aufgestellt: Autobahndirektion Nordbayern   M. Weidinger-Knapp, Bauoberrätin Nürnberg, den 26.04.2019	
--	--