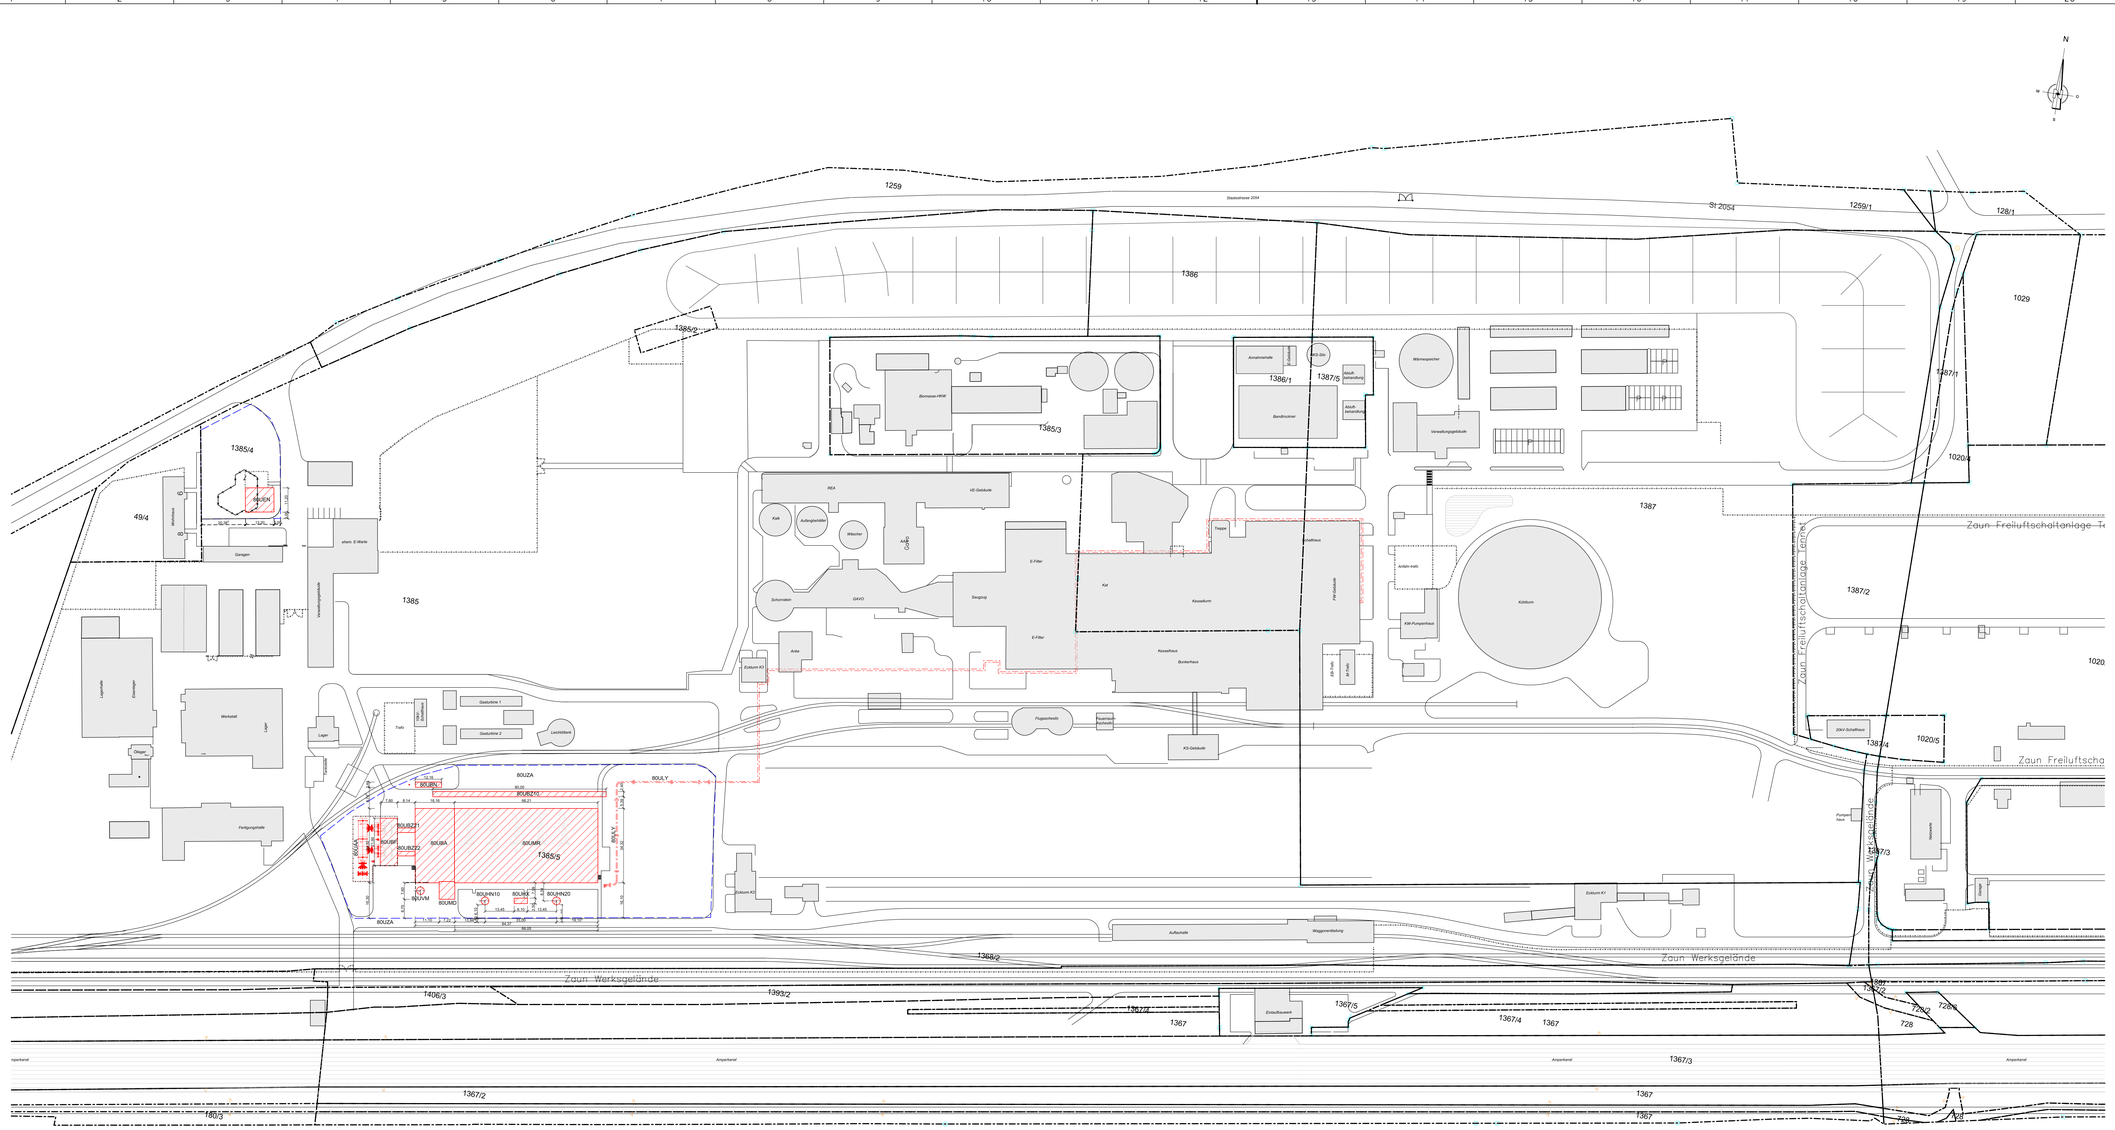

LEGENDE:

Schraffuren / Symbolik

- Grundstücksgrenze
- Katastergrenzen
- Bauliche Anlagen Bestand
- Bauliche Anlagen Neubau
- 1385 Flurstücksnummer

LEGENDE Gebäude und Bauliche Anlagen

80UMR	Maschinenhaus Gasmotoren
80UMD	Treppenhaus
80UBA	Schaltanlagengebäude
80UHN10/20	Abgaskamine Gasmotoren
80UBF	Transformatoren-Bauwerk
80UAA	110 kV-Schaltanlage
80UBZ10	Kabelkanal Generatorableitung
80UBZ21/22	Kabelkanäle Blocktransformatoren
80UEN	GDRMA
80ULY	Rohrbrücke Fernwärmeleitungen
80UHX	EMI-Container
80UVM	Harnstofflager
80UBN	Schwarzstartdiesel
80UZA	Kraftwerks-Straßen

Anlagennull :
±0.00m = +430,15m NHN
(DHHN2016)

M = 1 : 500

0m 25m 50m 75m

Bauherr : ..... Datum ..... Unterschrift

Entwurfsverfasser : ..... Datum ..... Unterschrift

Anlagennull ±0,00m = 430,15m NHN (DHHN2016)

Rev.	Datum	Art der Änderung	Ersteller	Prüfer	Freigabe
05					
04					
03					
02					
01	13.05.2022	Zeichnung überarbeitet (110 kV-Schaltanlage, Rohrbrücke)	CoR	DeM	KoR

Projekt:

Gasmotorenkraftwerk Zolling 8

Endkunde: ONYX POWER
Onyx Wärmekraftwerk Zolling GmbH
Leininger Straße 1
85406 Zolling

Bauherr: ONYX POWER
Onyx Wärmekraftwerk Zolling GmbH
Leininger Straße 1
85406 Zolling

Generalplaner: enpros
enpros consulting GmbH
Königstraße 87
90402 Nürnberg

Ersteller: enpros
enpros consulting GmbH, Königstraße 87, 90402 Nürnberg

Planungsphase: GENEHMIGUNGSPLANUNG
Dokument Nr.: ZO8.EPC.900.LD802 Rev.: 01

Maßstab	Format	.
1:1000	01	21005

	Datum	Name
Ersteller	28.01.2022	CoR
Prüfer	28.01.2022	KoR
Freigabe	28.01.2022	DeM

Benennung:
Genehmigungszeichnung
Gesamtlageplan
Kraftwerk Zolling mit GMK

Datei-Name ZO8.EPC.900.LD802 LageplanGenm1000 Ers.f. Blatt 1 / 1

VORLIEGENDE ZEICHNUNG IST URHEBERRECHTLICH GESCHÜTZT. JEDE VERVIELFÄLTIGUNG, AUCH VON AUSSCHNITTEN, IST VERBOTEN