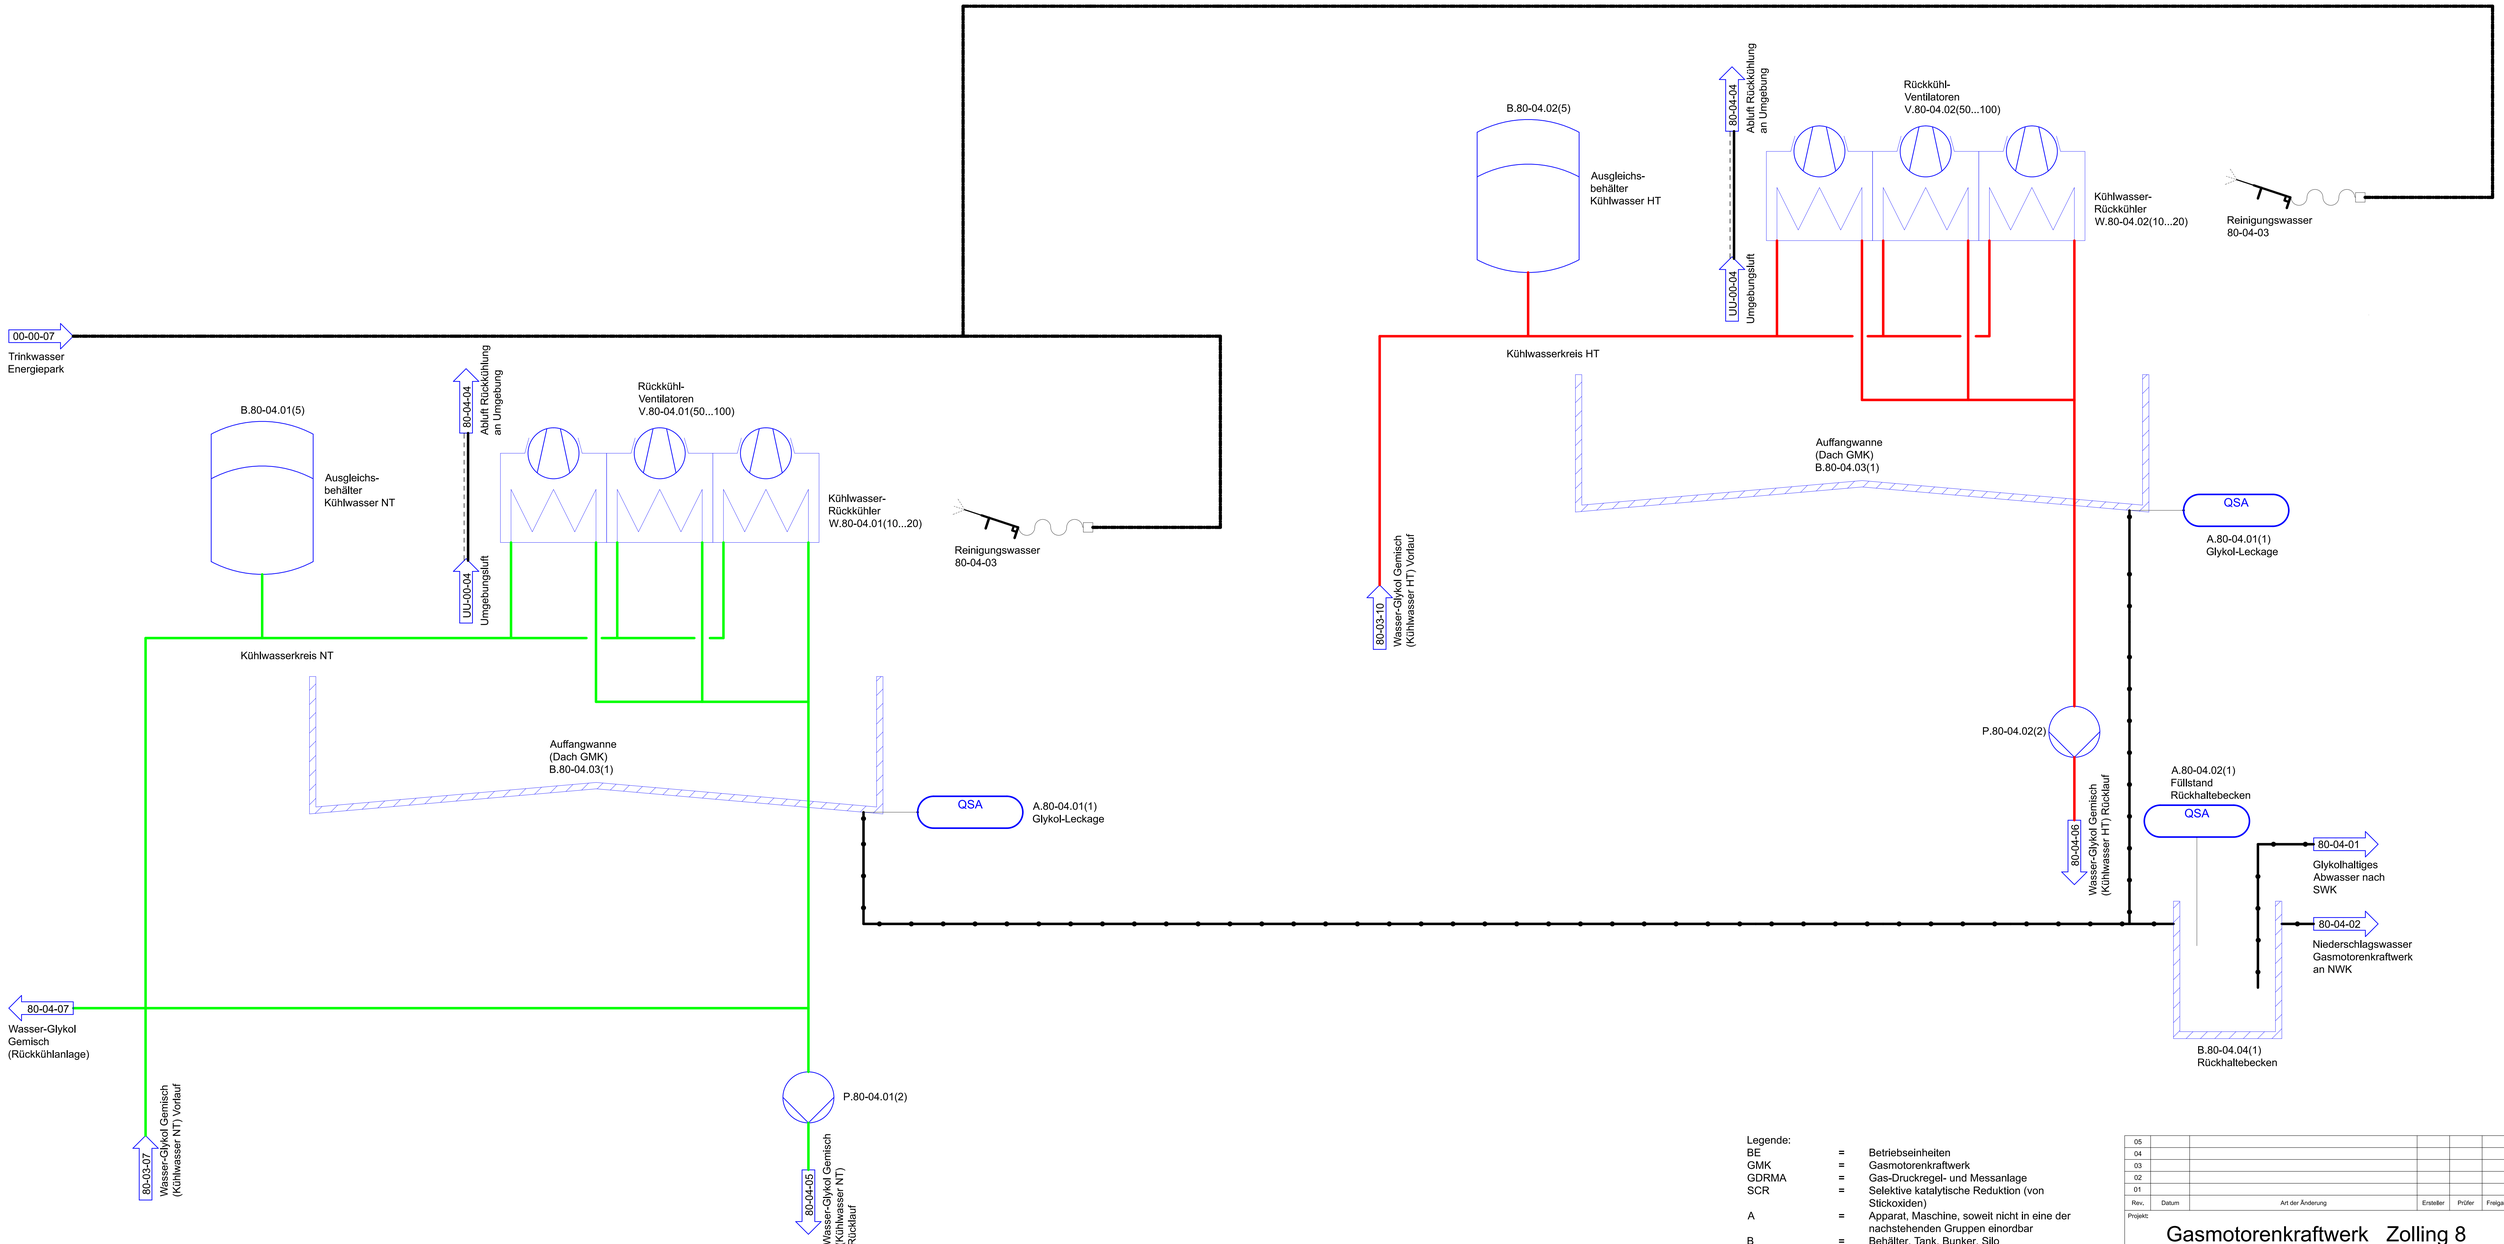

Legende:

BE	=	Betriebseinheiten
GMK	=	Gasmotorenkraftwerk
GDRMA	=	Gas-Druckregel- und Messanlage
SCR	=	Selektive katalytische Reduktion (von Stickoxiden)
A	=	Apparat, Maschine, soweit nicht in eine der nachstehenden Gruppen einordbar
B	=	Behälter, Tank, Bunker, Silo
F	=	Filterapparat, Flüssigkeitsfilter, Gasfilter, Siebapparat, Siebmaschine, Abscheider
P	=	Pumpe
T	=	Trockner
V	=	Verdichter, Ventilator, Vakuumpumpe
W	=	Wärmetauscher
	=	Lösungen, Chemikalien
	=	Brennbare Gase
	=	Luft- / Entlüftungsleitungen
	=	Nicht brennbare Gase, Rauchgase
	=	Öl
	=	Kreislaufwasser
	=	Externe Versorgung
	=	Externe Entsorgung
NWK	=	Niederschlagswasserkanal
SWK	=	Schmutzwasserkanal

Rev.	Datum	Art der Änderung	Ersteller	Prüfer	Freigabe
05					
04					
03					
02					
01					

Projekt:

Gasmotorenkraftwerk Zolling 8

Endkunde:
ONYX POWER
Onyx Wärmekraftwerk Zolling GmbH
Leininger Straße 1
85406 Zolling

Bauherr:
ONYX POWER
Onyx Wärmekraftwerk Zolling GmbH
Leininger Straße 1
85406 Zolling

Generalplaner:
enpros
enpros consulting GmbH
Königstraße 87
90402 Nürnberg

Ersteller:
enpros
enpros consulting GmbH, Königstraße 87, 90402 Nürnberg

Planungsphase: GENEHMIGUNGSPLANUNG
Dokument Nr.: ZO8.EPC.000.FB007 Rev.: 00

Maßstab	Format	-
	00	
	Datum	Name
Ersteller	15.02.2022	KeP
Prüfer	15.02.2022	CzJ
Freigabe	15.02.2022	ScP

Benennung:
Verfahrensfließschema
BE80-04
Rückkühlsystem

Datei-Name ZO8.EPC.000.FB007_00 VFS BE80-04RkKSys | Ers.f. | Blatt 1 / 1

VORLIEGENDE ZEICHNUNG IST URHEBERRECHTLICH GESCHÜTZT ,JEDE VERVIELFÄLTIGUNG, AUCH VON AUSSCHNITTEN, IST VERBOTEN