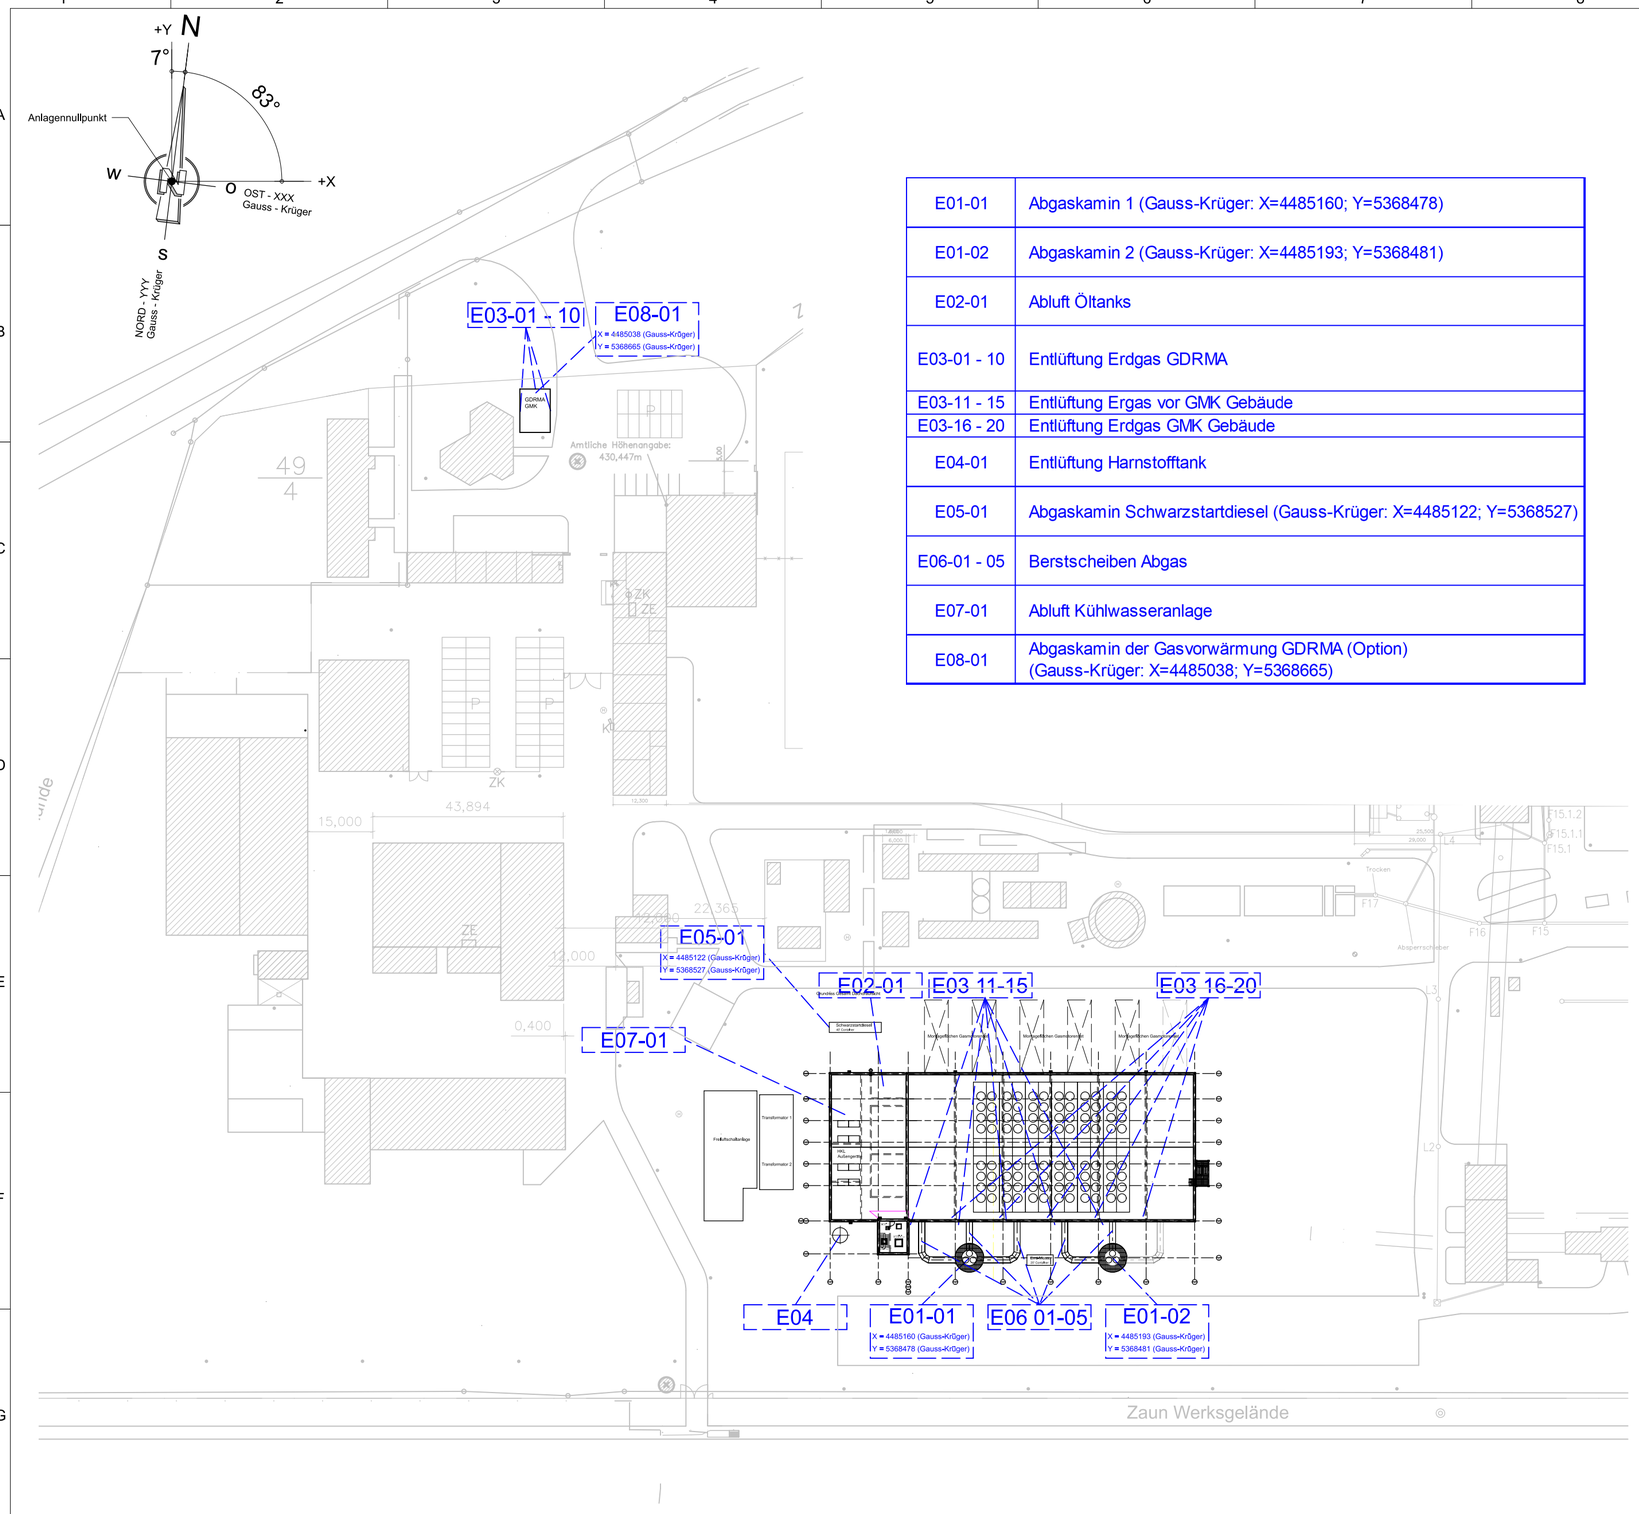

E01-01	Abgaskamin 1 (Gauss-Krüger: X=4485160; Y=5368478)
E01-02	Abgaskamin 2 (Gauss-Krüger: X=4485193; Y=5368481)
E02-01	Abluft Öltanks
E03-01 - 10	Entlüftung Erdgas GDRMA
E03-11 - 15	Entlüftung Ergas vor GMK Gebäude
E03-16 - 20	Entlüftung Erdgas GMK Gebäude
E04-01	Entlüftung Harnstofftank
E05-01	Abgaskamin Schwarzstartdiesel (Gauss-Krüger: X=4485122; Y=5368527)
E06-01 - 05	Berstscheiben Abgas
E07-01	Abluft Kühlwasseranlage
E08-01	Abgaskamin der Gasvorwärmung GDRMA (Option) (Gauss-Krüger: X=4485038; Y=5368665)

M = 1 : 1000

0m 50m 100m 150m

Anlagennull ±0,00m = +430,15m NHN (DHHN2016)

Rev.	Datum	Art der Änderung	Ersteller	Prüfer	Freigabe
05					
04					
03					
02					
01					

Projekt:

Gasmotorenkraftwerk Zolling 8

Endkunde:

Onyx Wärmekraftwerk Zolling GmbH
Leininger Straße 1
85406 Zolling

Bauherr:

Onyx Wärmekraftwerk Zolling GmbH
Leininger Straße 1
85406 Zolling

Generalplaner:

enpros consulting GmbH
Königstraße 87
90402 Nürnberg

Ersteller:

enpros consulting GmbH, Königstraße 87, 90402 Nürnberg

Planungsphase: Genehmigungsplanung

Dokument Nr.: ZO8.EPC.000.LD913 Rev.: 00

Maßstab	Format	.
1:1.000	22	
	Datum	Name
Ersteller	25.10.2021	HuA
Prüfer	25.10.2021	ScP
Freigabe	25.10.2021	DeM

Benennung: Emissionsquellenplan

Datei-Name ZO8.EPC.000.LD913 EmiQuelPln

Ers.f.

Blatt 1 / 1

VORLIEGENDE ZEICHNUNG IST URHEBERRECHTLICH GESCHÜTZT JEDE VERVIELFÄLTIGUNG, AUCH VON AUSSCHNITTEN, IST VERBOTEN