Grundriss Ebene +6,00m / +4,50m

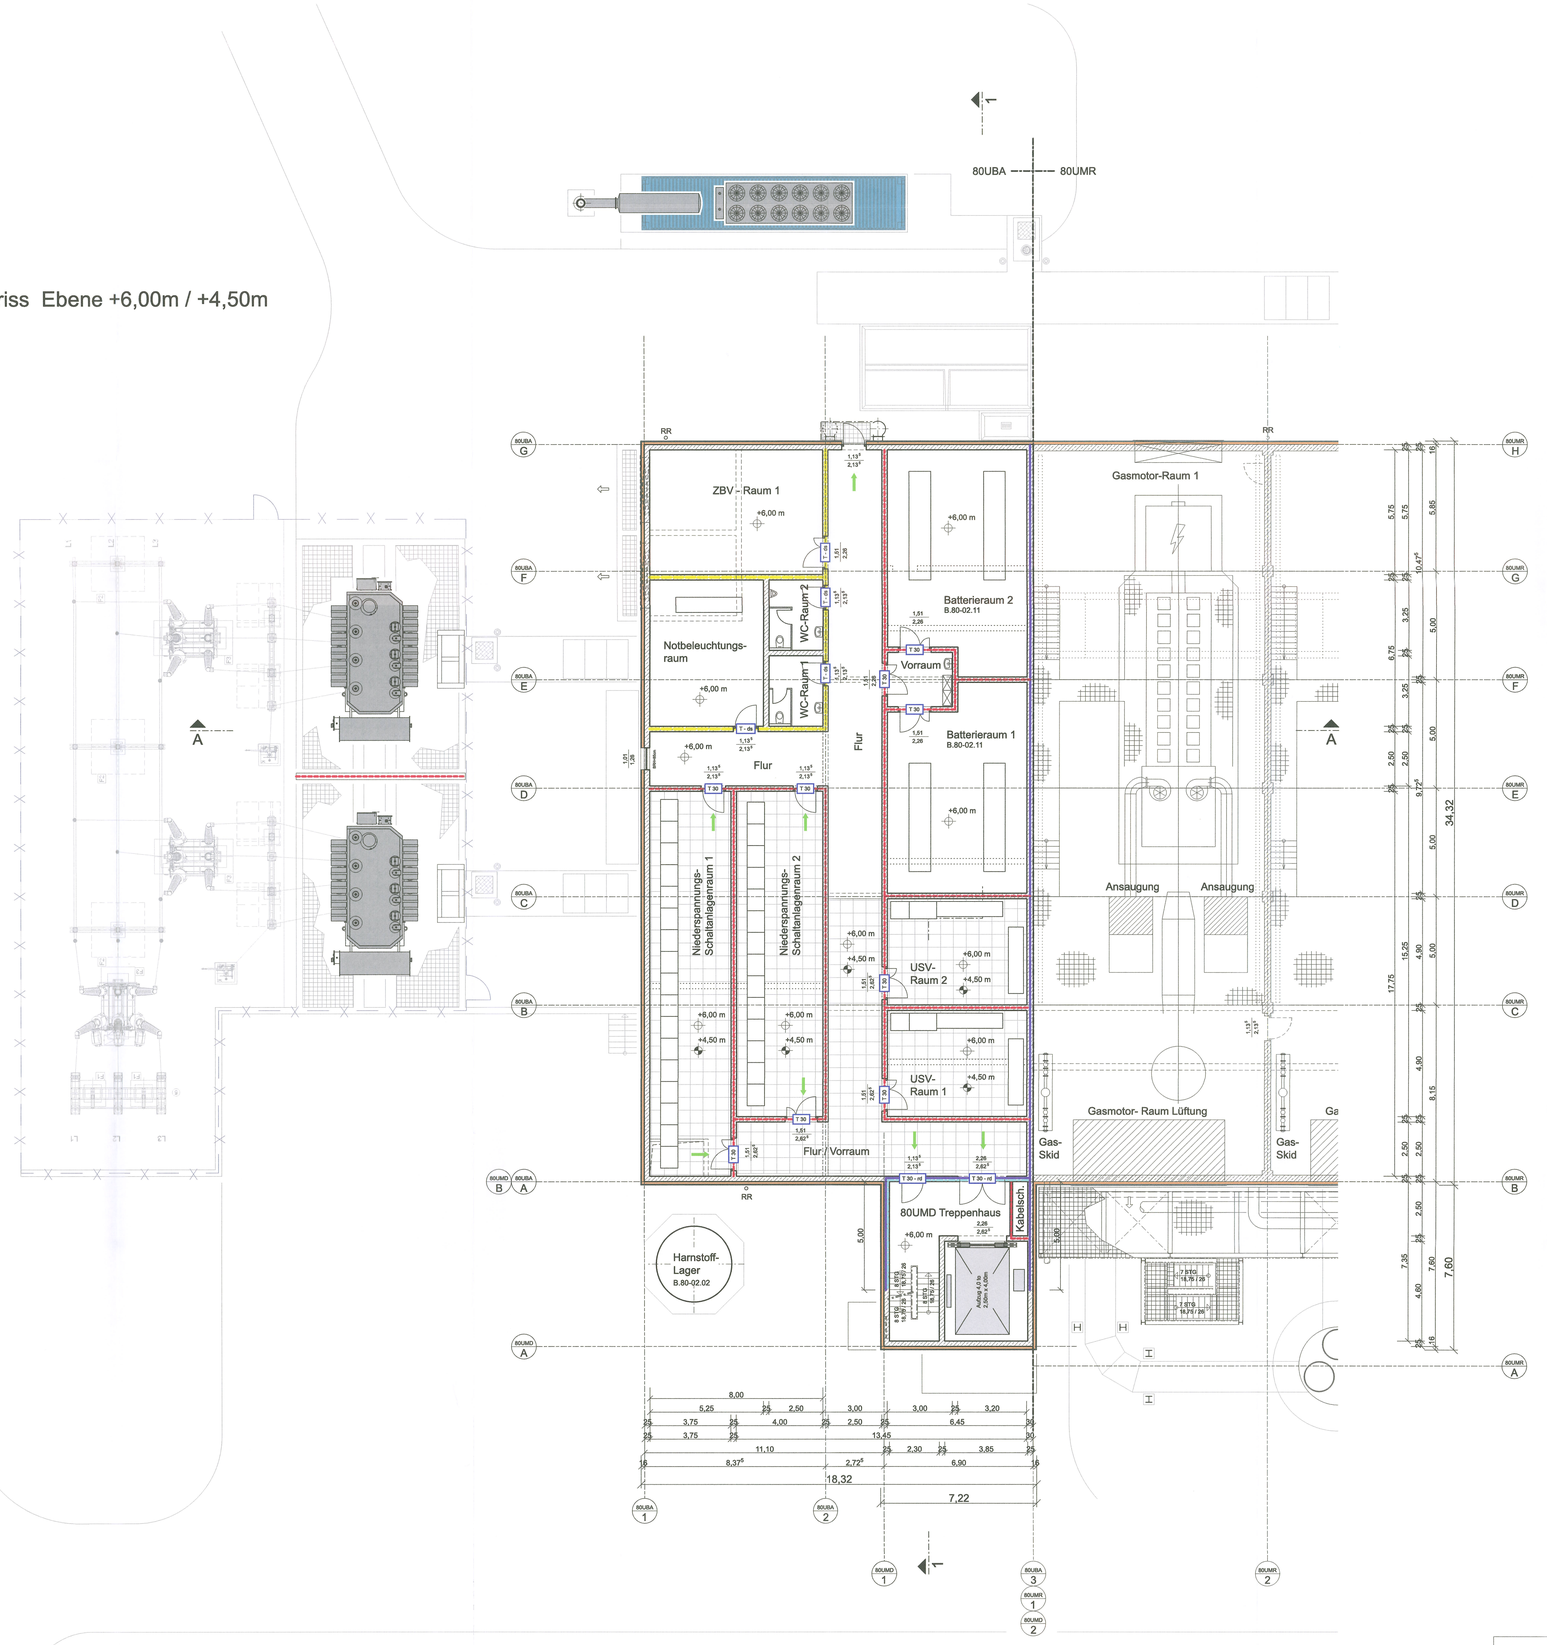

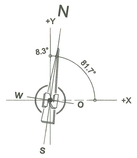

80UMR Maschinenhaus Gasmotorenanlage - siehe Plan ZO8.EPC.910.LH011

Legende : BE 80-02 Versorgungseinrichtung

B.80-02.02 Harnstofftank
B.80-02.11 Batterie

LEGENDE:

Schraffuren / Symbolik

- Stahlbeton
- Beton unbewehrt / Estrich
- Stahlbetonfertigteil
- Mauerwerk
- Gitterrostabdeckung
- Doppelbodenbelag
- Fassadenansicht (Trapezblech)
- Wärmedämmung
- Erdreich

Symbole

- Wanddurchbruch (Grundriss)
- Bodendurchbruch (Grundriss)
- Bodenvertiefung (Grundriss)
- ±0,00m Oberkante FFB (Grundriss)
- -1,50m Oberkante RFB (Grundriss)
- ±0,00m Oberkante FFB (Schnitt)
- -1,50m Oberkante RFB (Schnitt)
- -1,90m Unterkante Bauteil (Schnitt)
- Flurstücksgrenze ZO8

Nutzungszweck

A = Anlagentechnik
R = Rohrleitung
RR = Regenrohr
S = Sanitärinstallation
H = Heizungsinstallation
K = Klimainstallation
L = Löftungsinstallation
E = Elektroinstallation
F = Feuerlöschinstallation

Abkürzungen

DE = Dacheinlauf
RR = Regenrohr
BE = Bodeneinlauf
BD = Bodendurchbruch
BRH = Brüstungshöhe ab OKFFB
OK = Oberkante
UK = Unterkante
FFB = Fertigfussboden
RFB = Rohfussboden

Brandschutztechnische Abtrennungen

- Brandwände REI90-M
- Wände in der Bauart von Brandwänden
- feuerbeständige Trennung (R)EI90 / F90A
- hochfeuerhemmende Trennung EI60 / F60
- feuerhemmende Trennung EI30 / F30
- T 60 feuerbeständige, dicht- und selbstschließende Tür *
- T 30 - rd feuerhemmende, rauchdicht- und selbstschließende Tür *
- T 30 feuerhemmende, dicht- und selbstschließende Tür *
- T - rd rauchdicht- und selbstschließende Tür *
- T - ds dicht- und selbstschließende Tür *

* Klassifizierung nach DIN 4102 bzw. DIN 13501 -1/-2/-3

- Fluchtpfeil (Hauptfluchtrichtung)

Hinweistexte

Alle Maße sind in [m,cm] angegeben. Sämtliche Maße sind vor Ort zu überprüfen.

Dieser Plan ist nur in Verbindung mit den jeweiligen Plänen der Fachplaner gültig.

Die Schnittführungsebene zur Grundrissdarstellung befindet sich nach DIN 1,00m über OKFFB und kann individuell und je nach Bedarf auch höhentechnisch verspringen.

Zugehörige Zeichnungen

- ZO8.EPC.900.LD001 - Lageplan Gesamtanlage
- ZO8.EPC.000.LH002 - Anordnungsplan GasmotorenKraftwerk Grundriss +6,00 / +3,75m
- ZO8.EPC.910.LH011 - Genehmigungszeichnung 80UMR GasmotorenKraftwerk Grundriss Ebene +6,00m / +3,75m

M = 1 : 100

0m 5m 10m 15m

Bauherr : ..... Datum ..... Unterschrift

Entwurfsverfasser : 31.05.2022 Datum Unterschrift

BYRIK BAU GmbH Dipl.-Ing. Julian Byrik Mitglieds-Nr. 31648 Mitglied der Ostwestfalen-Lippe Ingenieurkammer

Anlagennull ±0,00m = 430,15m NHN (DHHN2016)

Rev.	Datum	Art der Änderung	Ersteller	Prüfer	Freigabe
05					
04					
03					
02					
01	13.05.2022	Komponenten-Nr, Legende Brandschutz + Zugang Messbühne ergänzt	CoR	KoR	DeM

Projekt:
Gasmotorenkraftwerk Zolling 8

Endkunde: ONYX POWER
Onyx Wärmekraftwerk Zolling GmbH
Leininger Straße 1
85406 Zolling

Bauherr: ONYX POWER
Onyx Wärmekraftwerk Zolling GmbH
Leininger Straße 1
85406 Zolling

Generalplaner: enpros
enpros consulting GmbH
Königstraße 87
90402 Nürnberg

Ersteller: enpros
enpros consulting GmbH, Königstraße 87, 90402 Nürnberg

Planungsphase: GENEHMIGUNGSPLANUNG
Dokument Nr.: ZO8.EPC.920.LH011 Rev.: 01

Maßstab	Format	Projekt
1:100	00	21005

	Datum	Name
Ersteller	28.01.2022	CoR
Prüfer	28.01.2022	KoR
Freigabe	28.01.2022	DeM

Benennung:
Genehmigungszeichnung
80UBA Schaltanlagengebäude
Grundriss Ebene +6,00m/+4,50m

Datei-Name ZO8.EPC.920.LH011_01 80UBA Grundriss +6m | Ers.f. | Blatt 1 / 1

VORLIEGENDE ZEICHNUNG IST URHEBERRECHTLICH GESCHÜTZT. JEDE VERVIELFÄLTIGUNG, AUCH VON AUSSCHNITTEN, IST VERBOTEN