Ansicht West

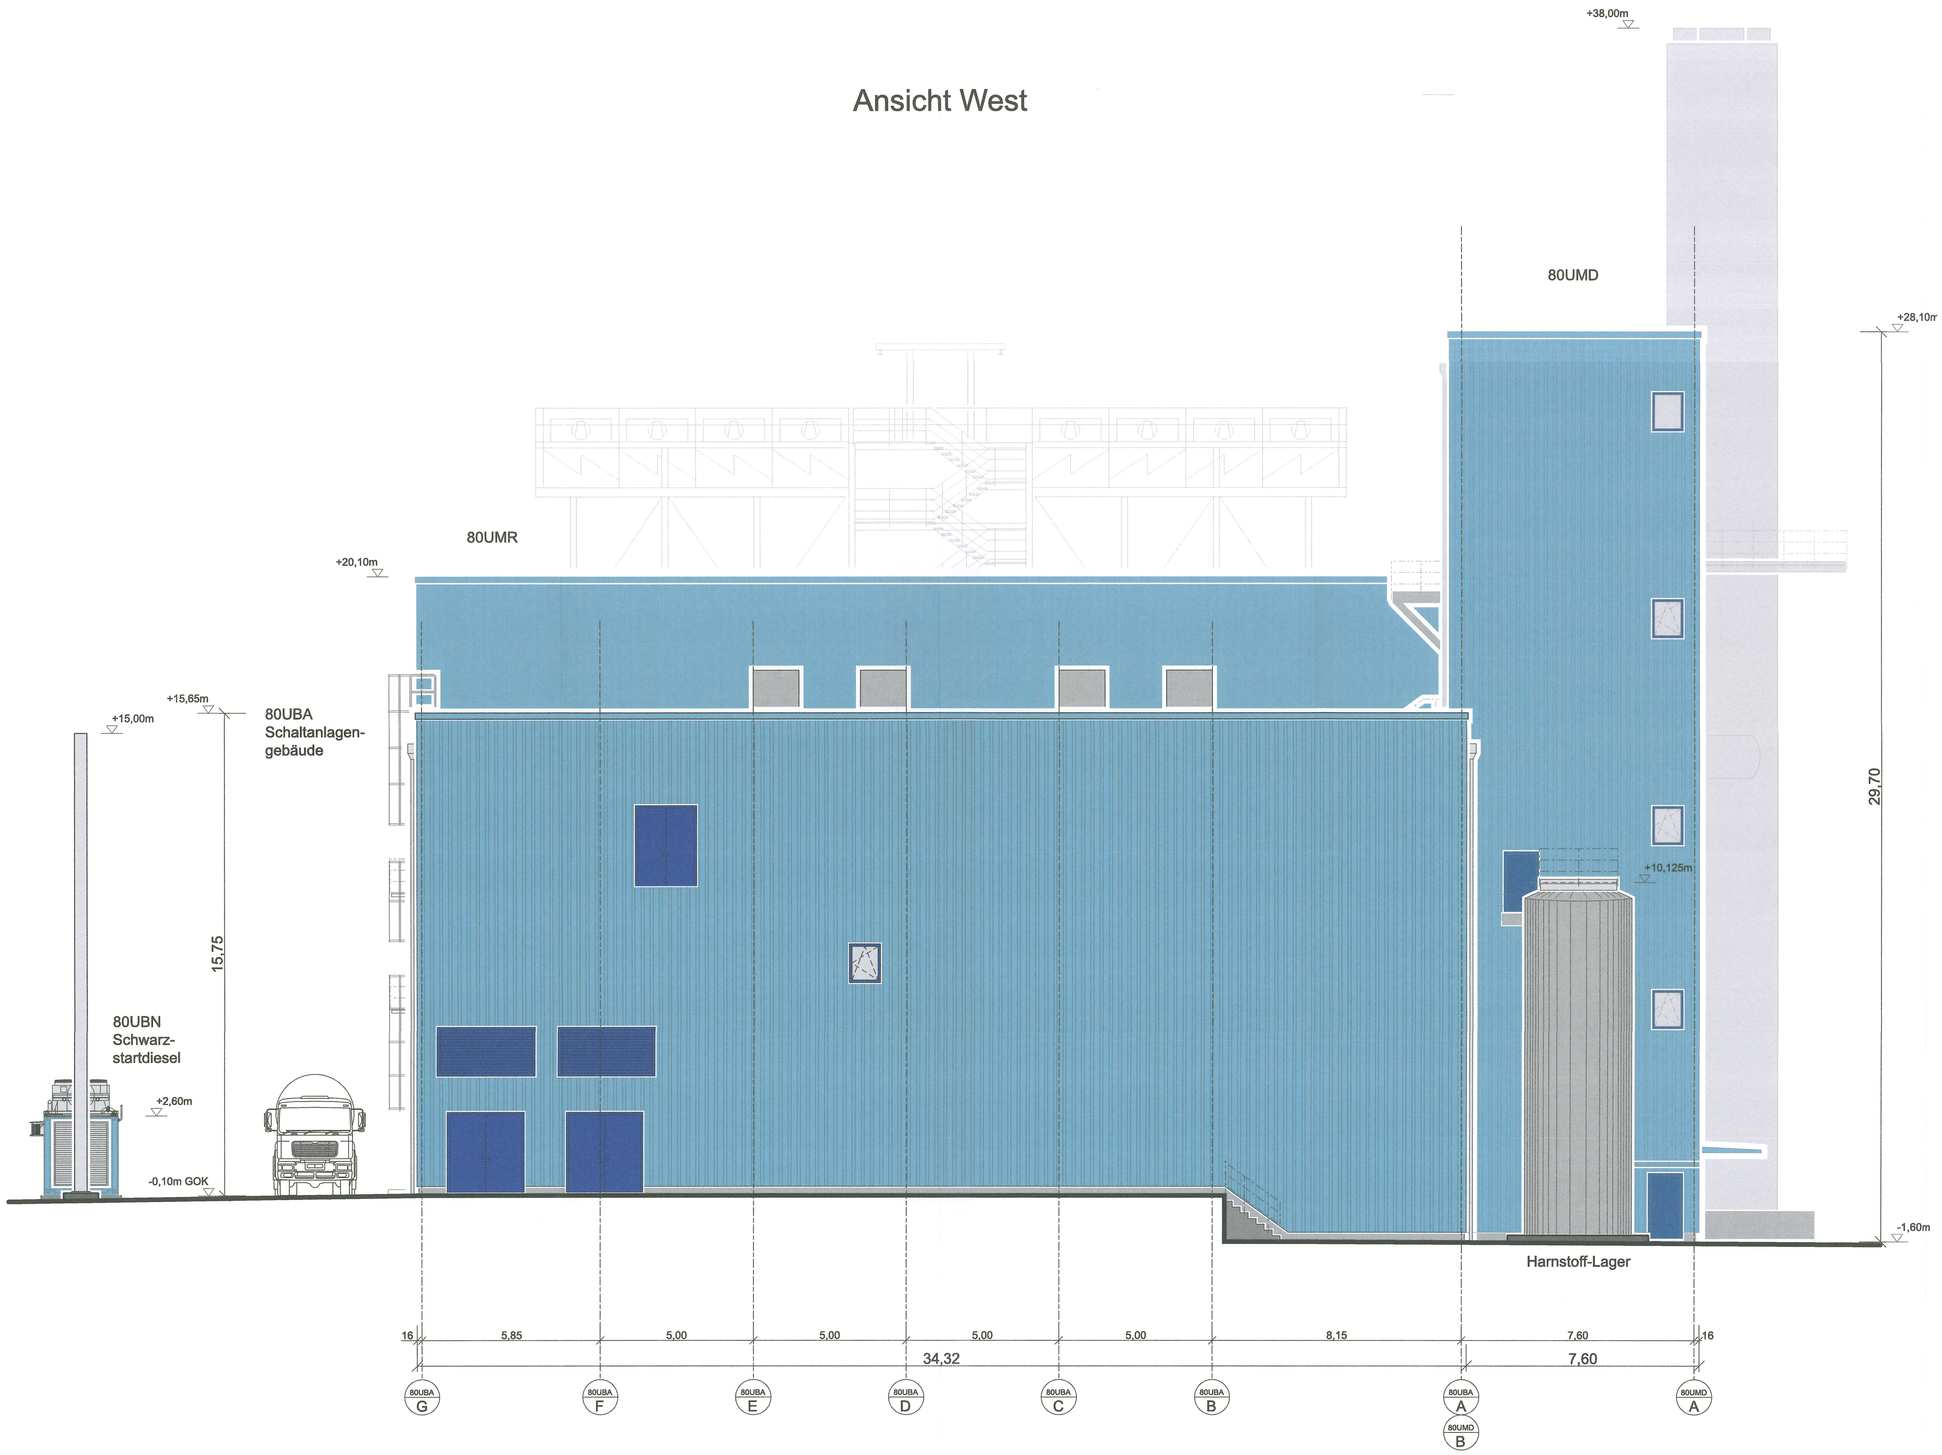

LEGENDE:

Schraffuren / Symbolik

- Fassadenansicht (Trapezblech)
- Wärmedämmung
- Erdreich

Symbole

- ±0,00m — Oberkante FFB (Ansicht)
- -1,50m — Oberkante RFB (Ansicht)

Hinweistexte

Alle Maße sind in [m,cm] angegeben. Sämtliche Maße sind vor Ort zu überprüfen.

Dieser Plan ist nur in Verbindung mit den jeweiligen Plänen der Fachplaner gültig.

Die Schnittführungsebene zur Grundrissdarstellung befindet sich nach DIN 1,00m über OKFFB und kann individuell und je nach Bedarf auch höhentechnisch verspringen.

Zugehörige Zeichnungen

- ZO8.EPC.910.LH010 bis
  ZO8.EPC.910.LH020 - Genehmigungszeichnungen 80UMR GasmotorenKraftwerk
  Grundrisse und Schnitte
- ZO8.EPC.920.LH010 bis
  ZO8.EPC.920.LH020 - Genehmigungszeichnungen 80UBA Schaltanlagengebäude
  Grundrisse und Schnitte

M = 1 : 100

0m 5m 10m 15m

Bauherr : Datum ..... Unterschrift .....

Entwurfsverfasser : Datum 31.05.2022 Unterschrift

BYTK BAU — DIPL.-ING. RALPH KOCH — MITGLIED 31646 — BAYERISCHE INGENIEURKAMMER-BAU — KÖRPERSCHAFT DES ÖFFENTLICHEN RECHTS

Anlagennull ±0,00m = 430,15m NHN (DHHN2016)

Rev.	Datum	Art der Änderung	Ersteller	Prüfer	Freigabe
05					
04					
03					
02					
01	13.05.2022	Komponenten-Nr, Legende Brandschutz + Zugang Messbühne ergänzt	CoR	KoR	DeM

Projekt:

Gasmotorenkraftwerk Zolling 8

Endkunde: ONYX POWER — **Onyx Wärmekraftwerk Zolling GmbH**, Leininger Straße 1, 85406 Zolling

Bauherr: ONYX POWER — **Onyx Wärmekraftwerk Zolling GmbH**, Leininger Straße 1, 85406 Zolling

Generalplaner: enpros — **enpros consulting GmbH**, Königstraße 87, 90402 Nürnberg

Ersteller: enpros — enpros consulting GmbH, Königstraße 87, 90402 Nürnberg

Planungsphase: GENEHMIGUNGSPLANUNG

Dokument Nr.: ZO8.EPC.900.LH031 — Rev.: 01

Maßstab	Format	Projekt
1:100	11	21005

	Datum	Name
Ersteller	28.01.2022	CoR
Prüfer	28.01.2022	KoR
Freigabe	28.01.2022	DeM

Benennung: Genehmigungszeichnung 80UBA / 80UMR Schaltanalgeb. / MH Gasmotoren Ansicht West

Datei-Name ZO8.EPC.900.LH031_01 80UBA-UMR Ansicht West | Ers.f. | Blatt 1 / 1

VORLIEGENDE ZEICHNUNG IST URHEBERRECHTLICH GESCHÜTZT JEDE VERVIELFÄLTIGUNG, AUCH VON AUSSCHNITTEN, IST VERBOTEN