Grundriss

M. 1 : 100

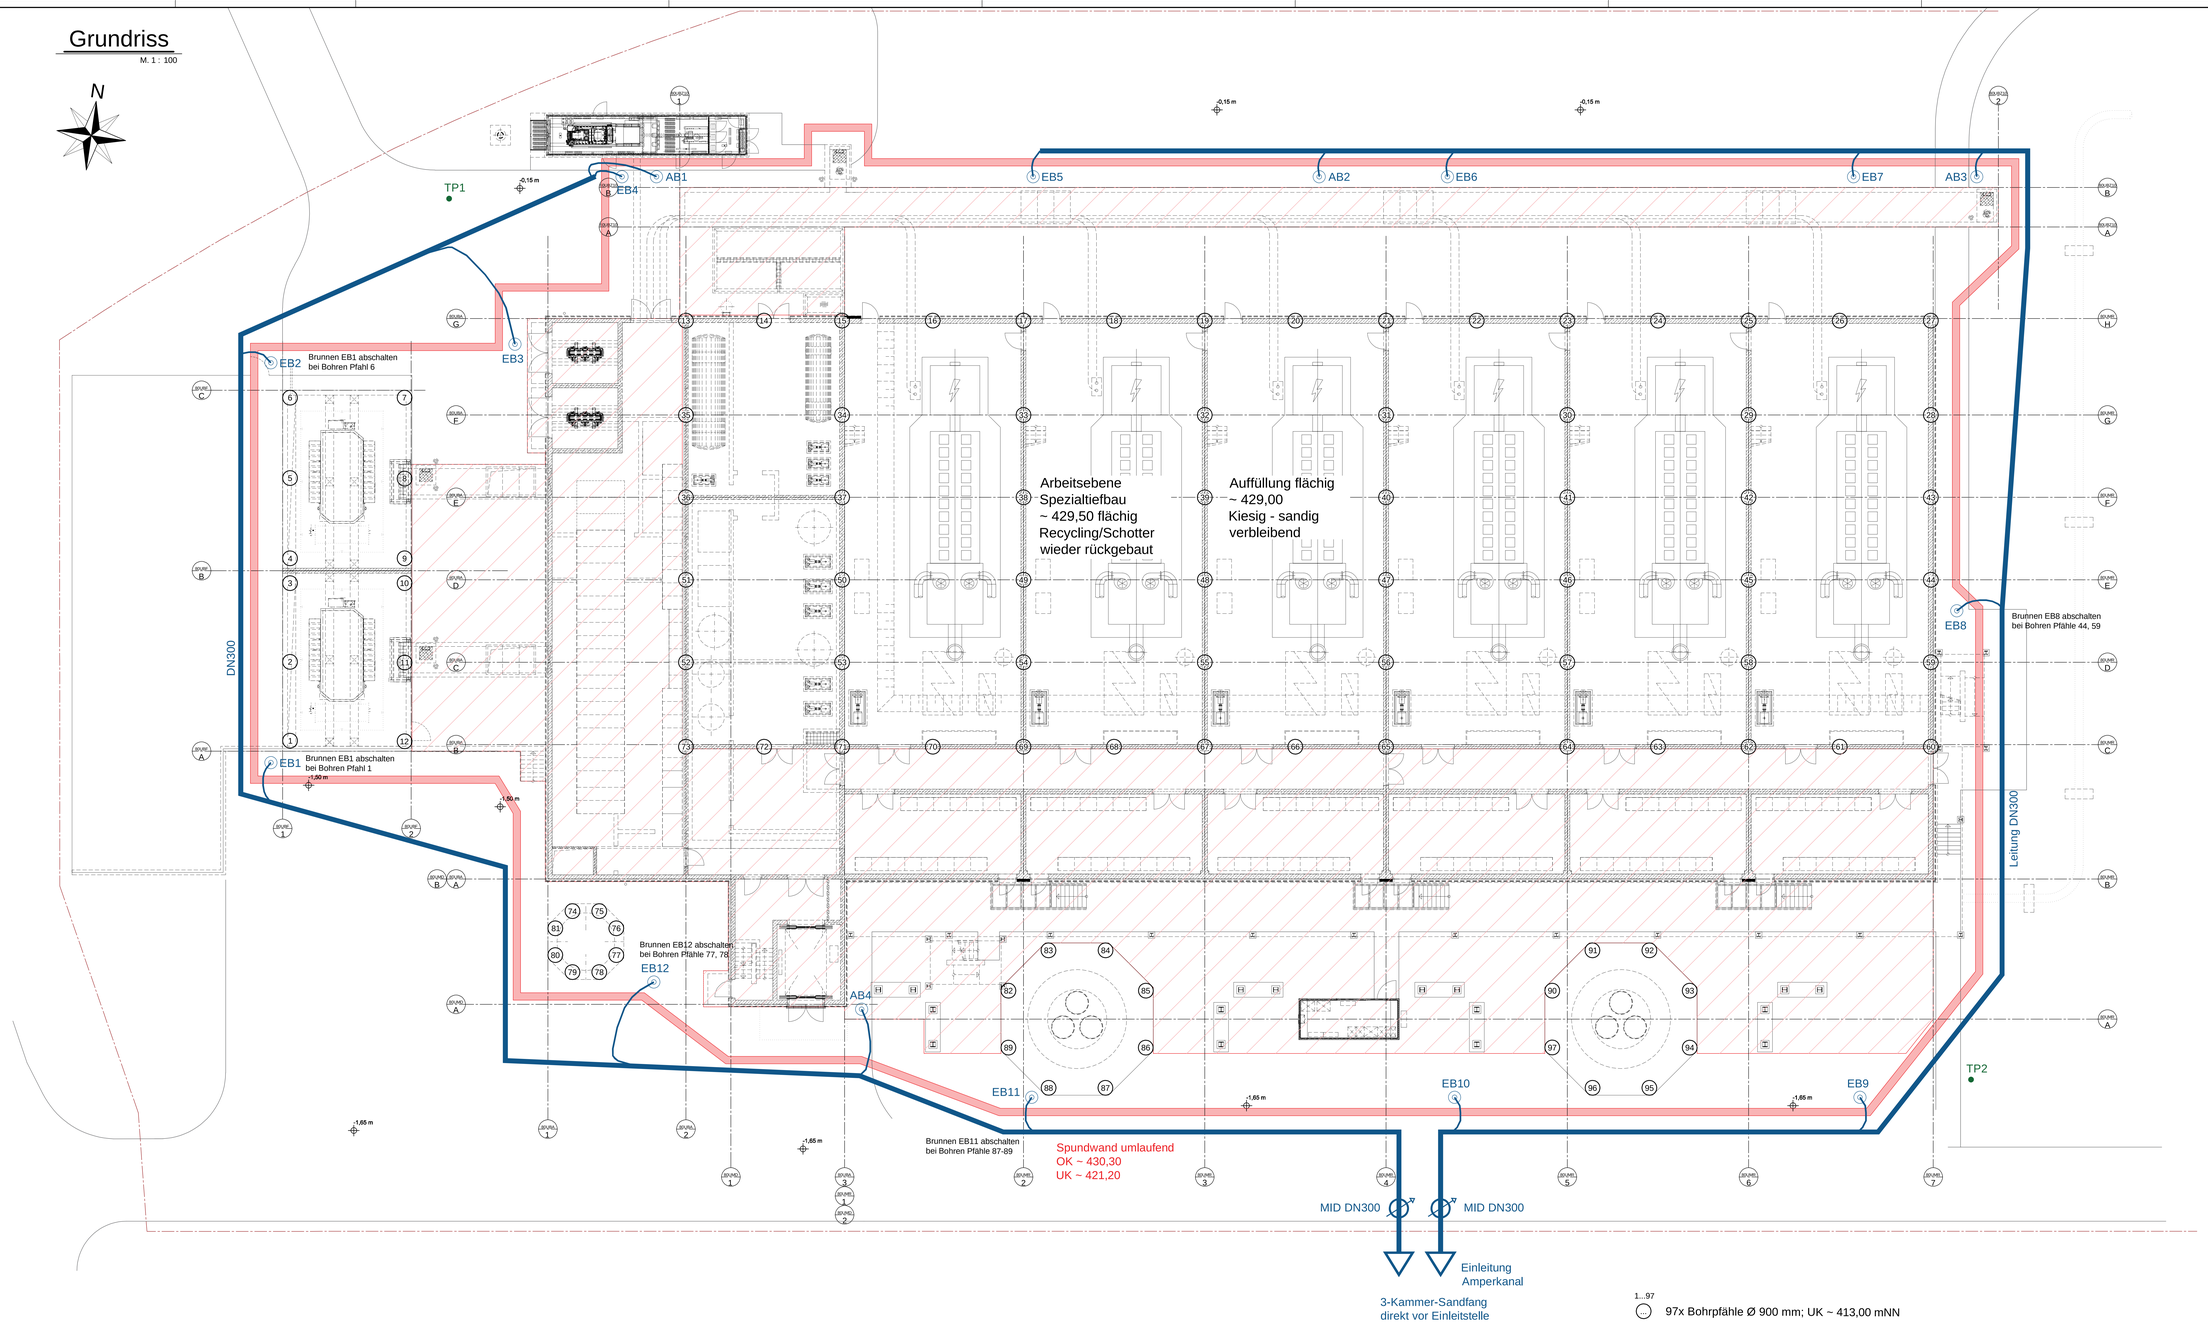

1...97 97x Bohrpfähle Ø 900 mm; UK ~ 413,00 mNN

flächige Bodenverbesserung, Quartäre Rüttelbetonsäulen Ø 600 mm;
UK ~ 421,70 mNN; Achsabstand ~ 1,50 m

M = 1 : 100

0m 5m 10m 15m

Bauherr : Datum Unterschrift

Entwurfsverfasser : Datum Unterschrift

Anlagennull ±0,00m = 430,15m NHN (DHHN2016)

Rev.	Datum	Art der Änderung	Ersteller	Prüfer	Freigabe
05					
04					
03					
02					
01	01.06.22	Kontrollpegel TP1 und TP2	JP		

Projekt:

Gasmotorenkraftwerk Zolling 8

Endkunde: ONYX POWER
Onyx Wärmekraftwerk Zolling GmbH
Leininger Straße 1
85406 Zolling

Bauherr: ONYX POWER
Onyx Wärmekraftwerk Zolling GmbH
Leininger Straße 1
85406 Zolling

Generalplaner: enpros
enpros consulting GmbH
Königstraße 87
90402 Nürnberg

Ersteller: **Rottmann + Biehler Partnerschaft mbB**
Beratende Ingenieure für Landespflege und Umwelt
Dreiern Berg 18 Tel. 0 84 56 - 34 04 33
85049 Ingolstadt Fax: 0 84 56 - 34 24 35
peter.rottmann@ringg.de www.ringg.de

Planungsphase: GENEHMIGUNGSPLANUNG

Dokument Nr.: ZO8.R+B.GR1.LD01 Rev.: 01

Benennung: Genehmigungsplan
Grundriss Tiefgründung + Wasserhaltung

Maßstab:	Format:	Projekt:
1:100	A0+	21005

	Datum	Name
Zeichner	19.05.2022	Petschner
Ersteller		Rottmann
Freigabe		Rottmann
Datei-Name		Erl.-t.

Blatt 1 / 1

VORLIEGENDE ZEICHNUNG IST URHEBERRECHTLICH GESCHÜTZT. JEDE VERVIELFÄLTIGUNG, AUCH VON AUSSCHNITTEN, IST VERBOTEN.