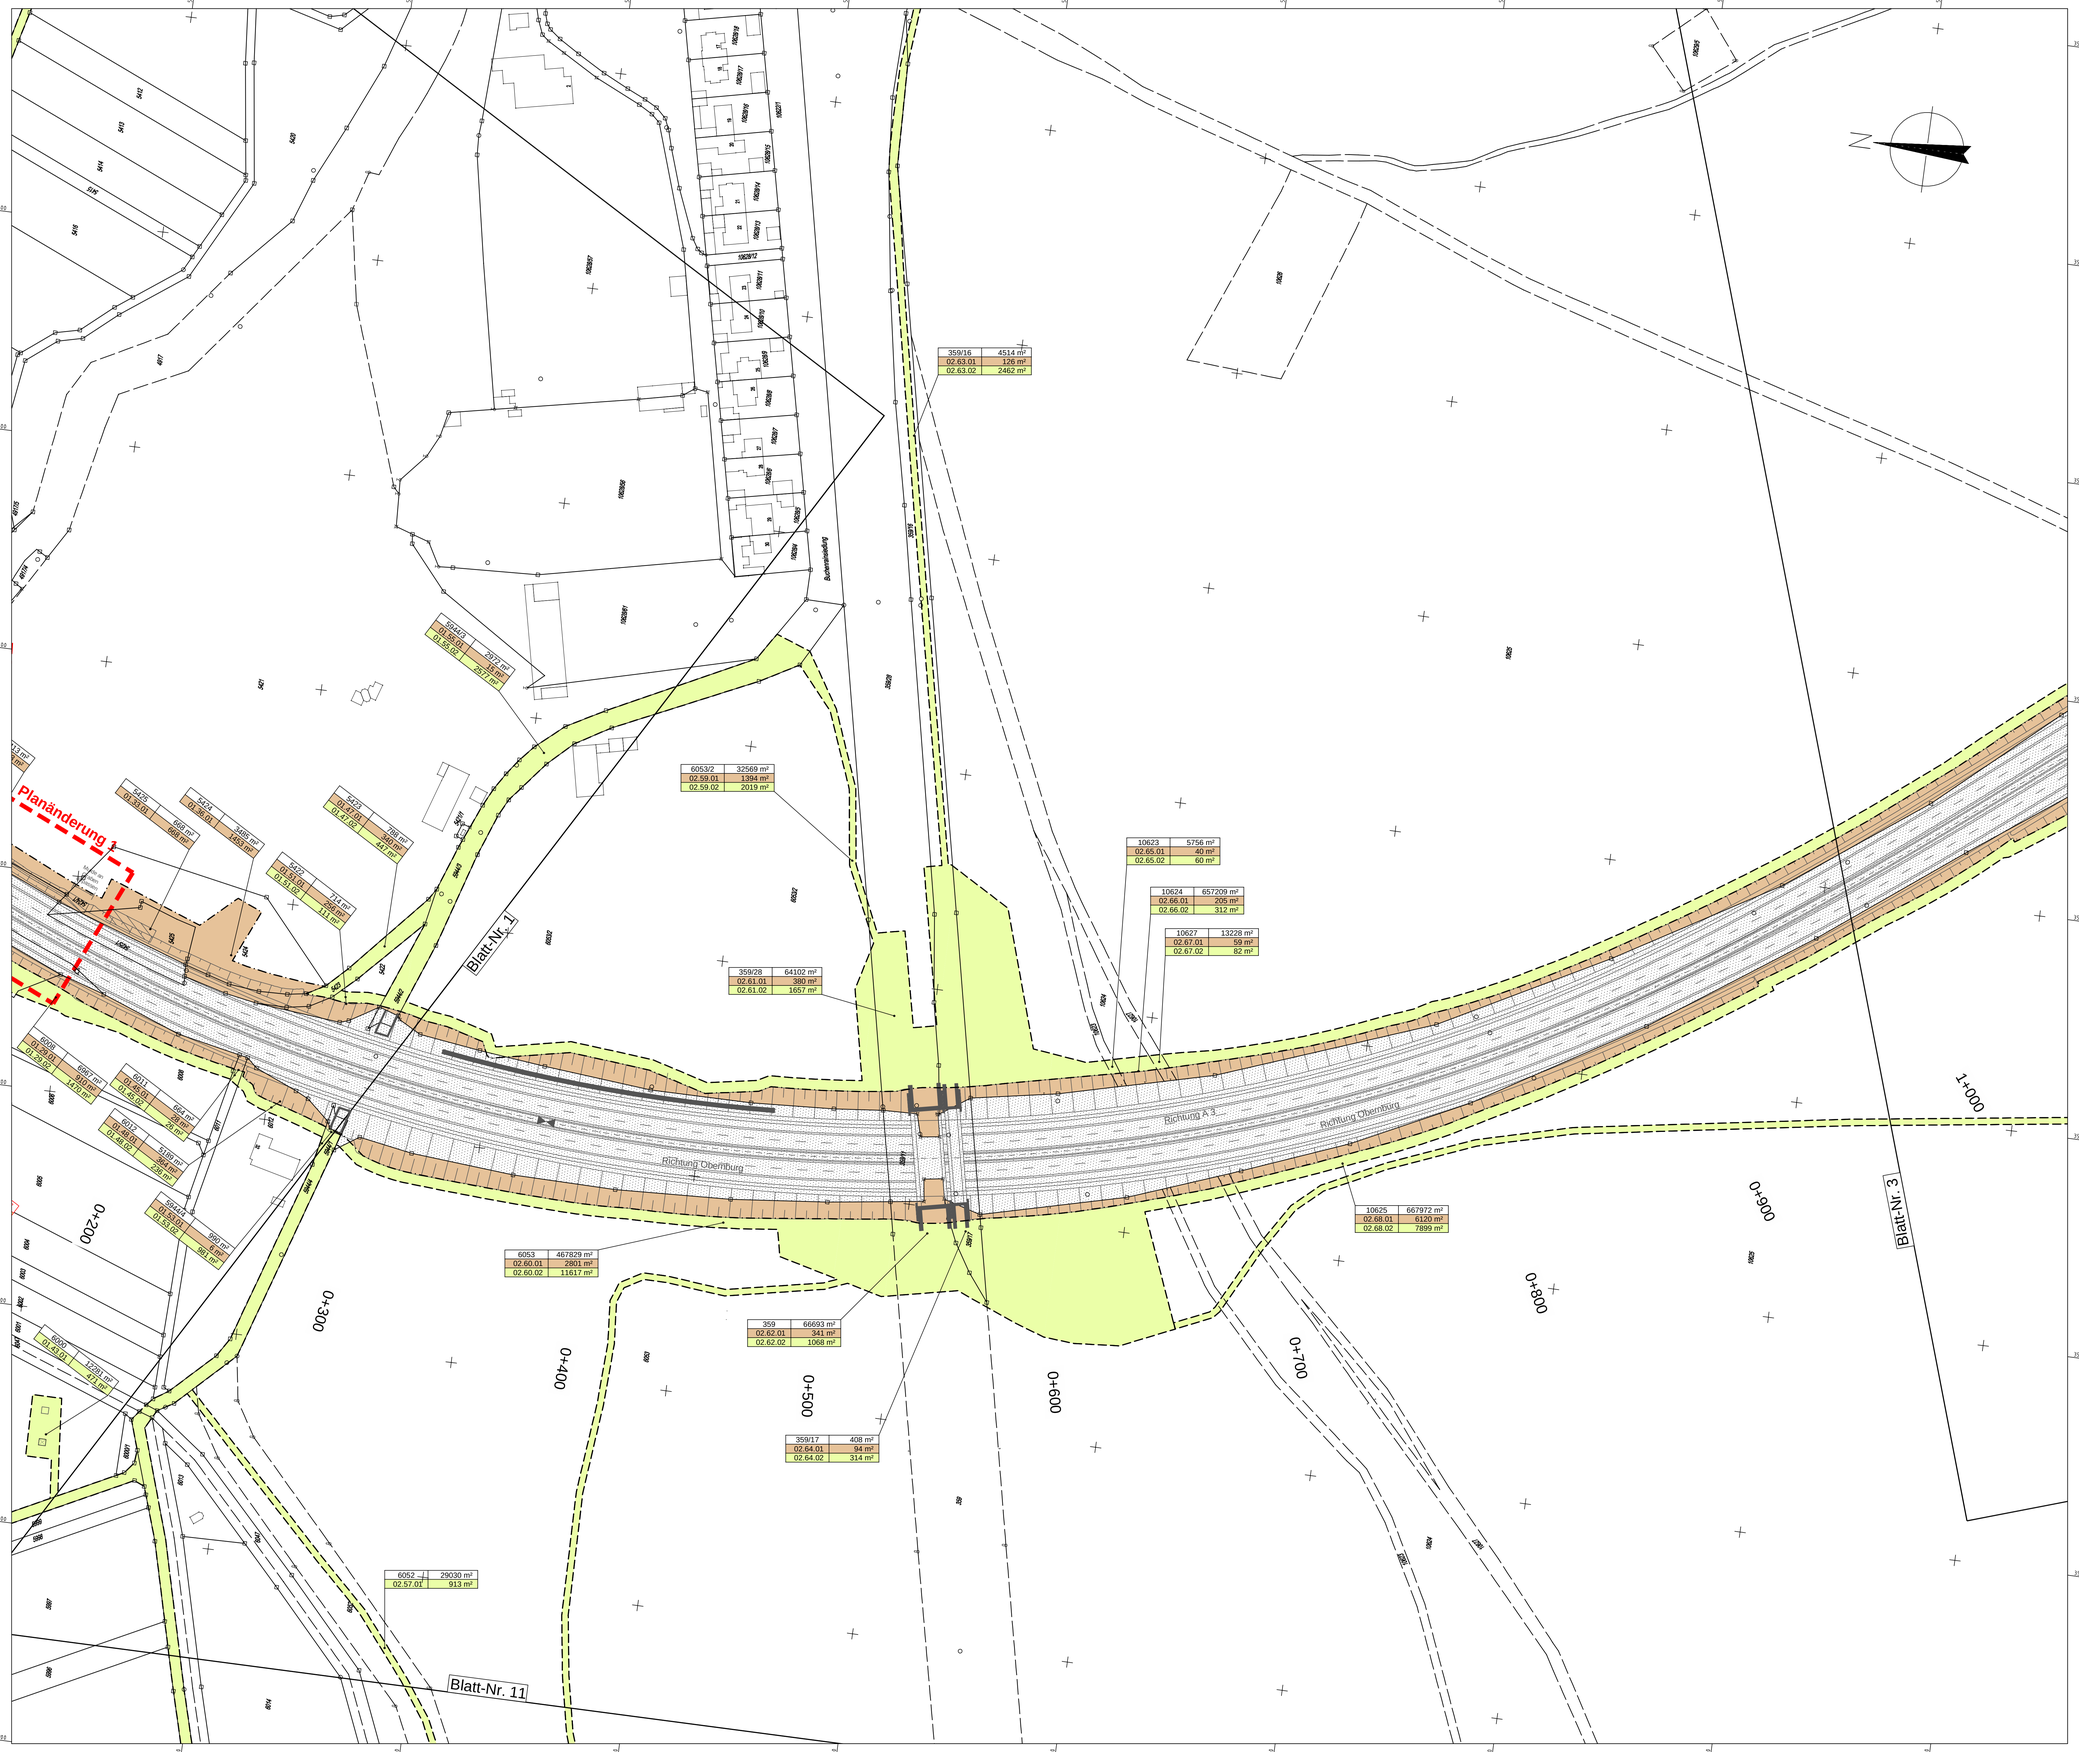

Zeichenerklärung

Grunderwerb

- Fläche im Eigentum der Bundesrepublik Deutschland
- zu erwerbende Fläche
- Grunderwerb für Dritte
- zu erwerbende Fläche landschaftspfl. Maßnahmen
- vorübergehend in Anspruch zu nehmende Fläche
- dauernd zu beschränkende Fläche (Dienstbarkeit) für Dritte
- dauernd zu beschränkende Fläche (Dienstbarkeit) landschaftspfl. Maßnahme

5422	714 m²
01.54.01	256 m²
01.54.02	111 m²

Flurstücknummer / Gesamtfläche des Flurstücks
01.54.01 256
GE Fläche; vorüberg. Inanspruchnahme;
laufende Grunderwerbsnr.
Plannummer

- Zusammengehörigkeitspfeil
- Landesgrenze
- Gemeindegrenze
- Flurstücksgrenze
- 4917/6 Flurstücksnummer
- Einschnittböschung
- Standstreifen
- Richtungsfahrbahn
- Mittelstreifen
- Richtungsfahrbahn
- Standstreifen
- Dammböschung
- Versickermulde

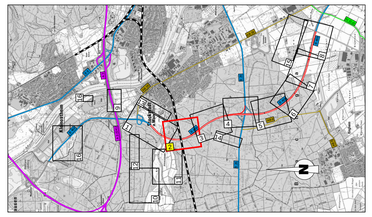

1 2 3 4 5 6 7 8 9 10 11 12 13 14 15 16

Geobasisdaten @ Bayerische Vermessungsverwaltung

Unterlage 10.1 Blatt 2 T1
vom 21.06.2022 ersetzt
Unterlage 10.1 Blatt 2 vom 03.08.2021

OBERMEYER Infrastruktur
Weißenburger Str. 20-22
63739 Aschaffenburg
Tel.:06021/38667-0

Projekt-Nr.:	24582	
	Datum	Zeichen
bearbeitet:	07.07.2020	Ske
gezeichnet:	07.07.2020	Ske
geprüft:	07.07.2020	Vr

Staatliches Bauamt Aschaffenburg
Cornelienstraße 1
63739 Aschaffenburg
Tel. 06021/393-11, Fax 06021/393-393, E-Mail: poststelle@stbaab.bayern.de

bearbeitet:		
gezeichnet:		
geprüft:	21.06.2022	M. Hummel
PSP Nr.: ---		
Projekt:		
Datei: Blattgröße: 1.00 m²	Plot Datum:	

Nr.	Art der Änderung	Datum	Zeichen
PL 1	Änderung Muldenentwässerung in Grabenentwässerung	21.06.2022	Ske

FESTSTELLUNGSENTWURF

Straßenbauverwaltung Freistaat Bayern
Staatliches Bauamt Aschaffenburg

B 469 / Abschnitt 160 Station 0,406 - 3,274 - Abschnitt 180 Station 0,000 - 3,308

PROJIS-Nr.: ---

Unterlage / Blatt-Nr.: 10.1 / 2 T1
Grunderwerbsplan 2
Bau-km 0+200 bis 1+000
Maßstab: 1 : 1 000

B469
Ausbau
zwischen der AS Stockstadt (AB 16) und
der AS Großostheim (St 3115)

aufgestellt:
Staatliches Bauamt Aschaffenburg

Klaus Schwab, Ltd. Baudirektor
Aschaffenburg, den 03.08.2020 / 21.06.2022

M:\24582\3-CAD\Lph4_Feststellungsentwurf T1\T1_PS4GE010.dwg