Ausbildung der Damm- und Einschnittböschung

Böschungshöhe	h ≥ 2m	h < 2m
Regelböschung	1 : 1,5	b = 3,00m
Tangentenlänge der Ausrundung	T = 3,00m	T = 1,5 x h

örtlich abweichende Böschungsneigungen sind zu beachten.

Regelquerschnitt

RQ 31

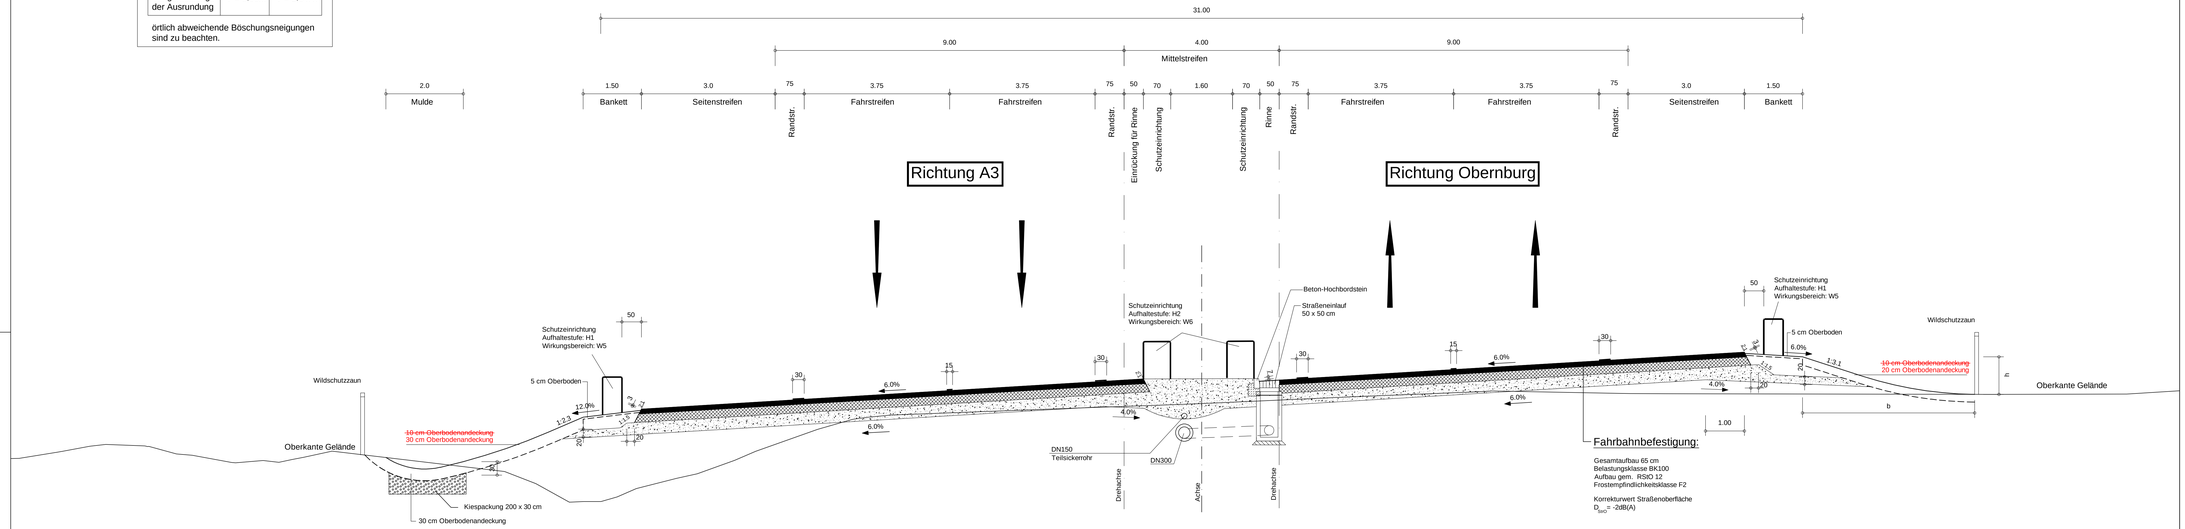

Unterlage 14.2 Blatt 1 T1
vom 21.06.2022 ersetzt
Unterlage 14.2 Blatt 1 vom 03.08.2021

OBERMEYER Infrastruktur
Weißenburger Str. 20-22
63739 Aschaffenburg
Tel. 06021/38667-0

Projekt-Nr.:	24582	
	Datum	Zeichen
bearbeitet:	07.07.2020	Ske
gezeichnet:	07.07.2020	Ksi
geprüft:	07.07.2020	Vr

Staatliches Bauamt Aschaffenburg
Cornelienstraße 1
63739 Aschaffenburg
Tel. 06021/593-11; Fax: 06021/593-393; E-Mail: poststelle@stbaal.bayern.de

bearbeitet:		
gezeichnet:		
geprüft:	21.06.2022	M. Hummel
PSP Nr.: ---		
Projekt:		
Anlage: Blattgröße: 420 x 841	Plot-Datum:	

Nr.	Art der Änderung	Datum	Zeichen
- - -	Anpassung Darstellung Oberbodenandeckung	21.06.2022	Ske

FESTSTELLUNGSENTWURF

Straßenbauverwaltung Freistaat Bayern
Staatliches Bauamt Aschaffenburg
B 469 / Abschnitt 160 Station 0,406 - 3,274 - Abschnitt 180 Station 0,000 - 3,308
PROJIS-Nr.: ---

Unterlage / Blatt-Nr.: 14.2 / 1 T1
Regelquerschnitt
RQ 31
Maßstab: 1 : 50

B469
Ausbau
zwischen der AS Stockstadt (AB 16) und
der AS Großostheim (St 3115)

aufgestellt:
Staatliches Bauamt Aschaffenburg
Klaus Schwab, Ltd. Baudirektor
Aschaffenburg, den 03.08.2020 / 21.06.2022

erzeugt mit PrSyVi®

M:\245823-CAD\Lph4_Feststellungsentwurf T1\T1_PS4RQS01.dwg