



LAND HESSEN

FREISTAAT BAYERN

### Planänderung 8

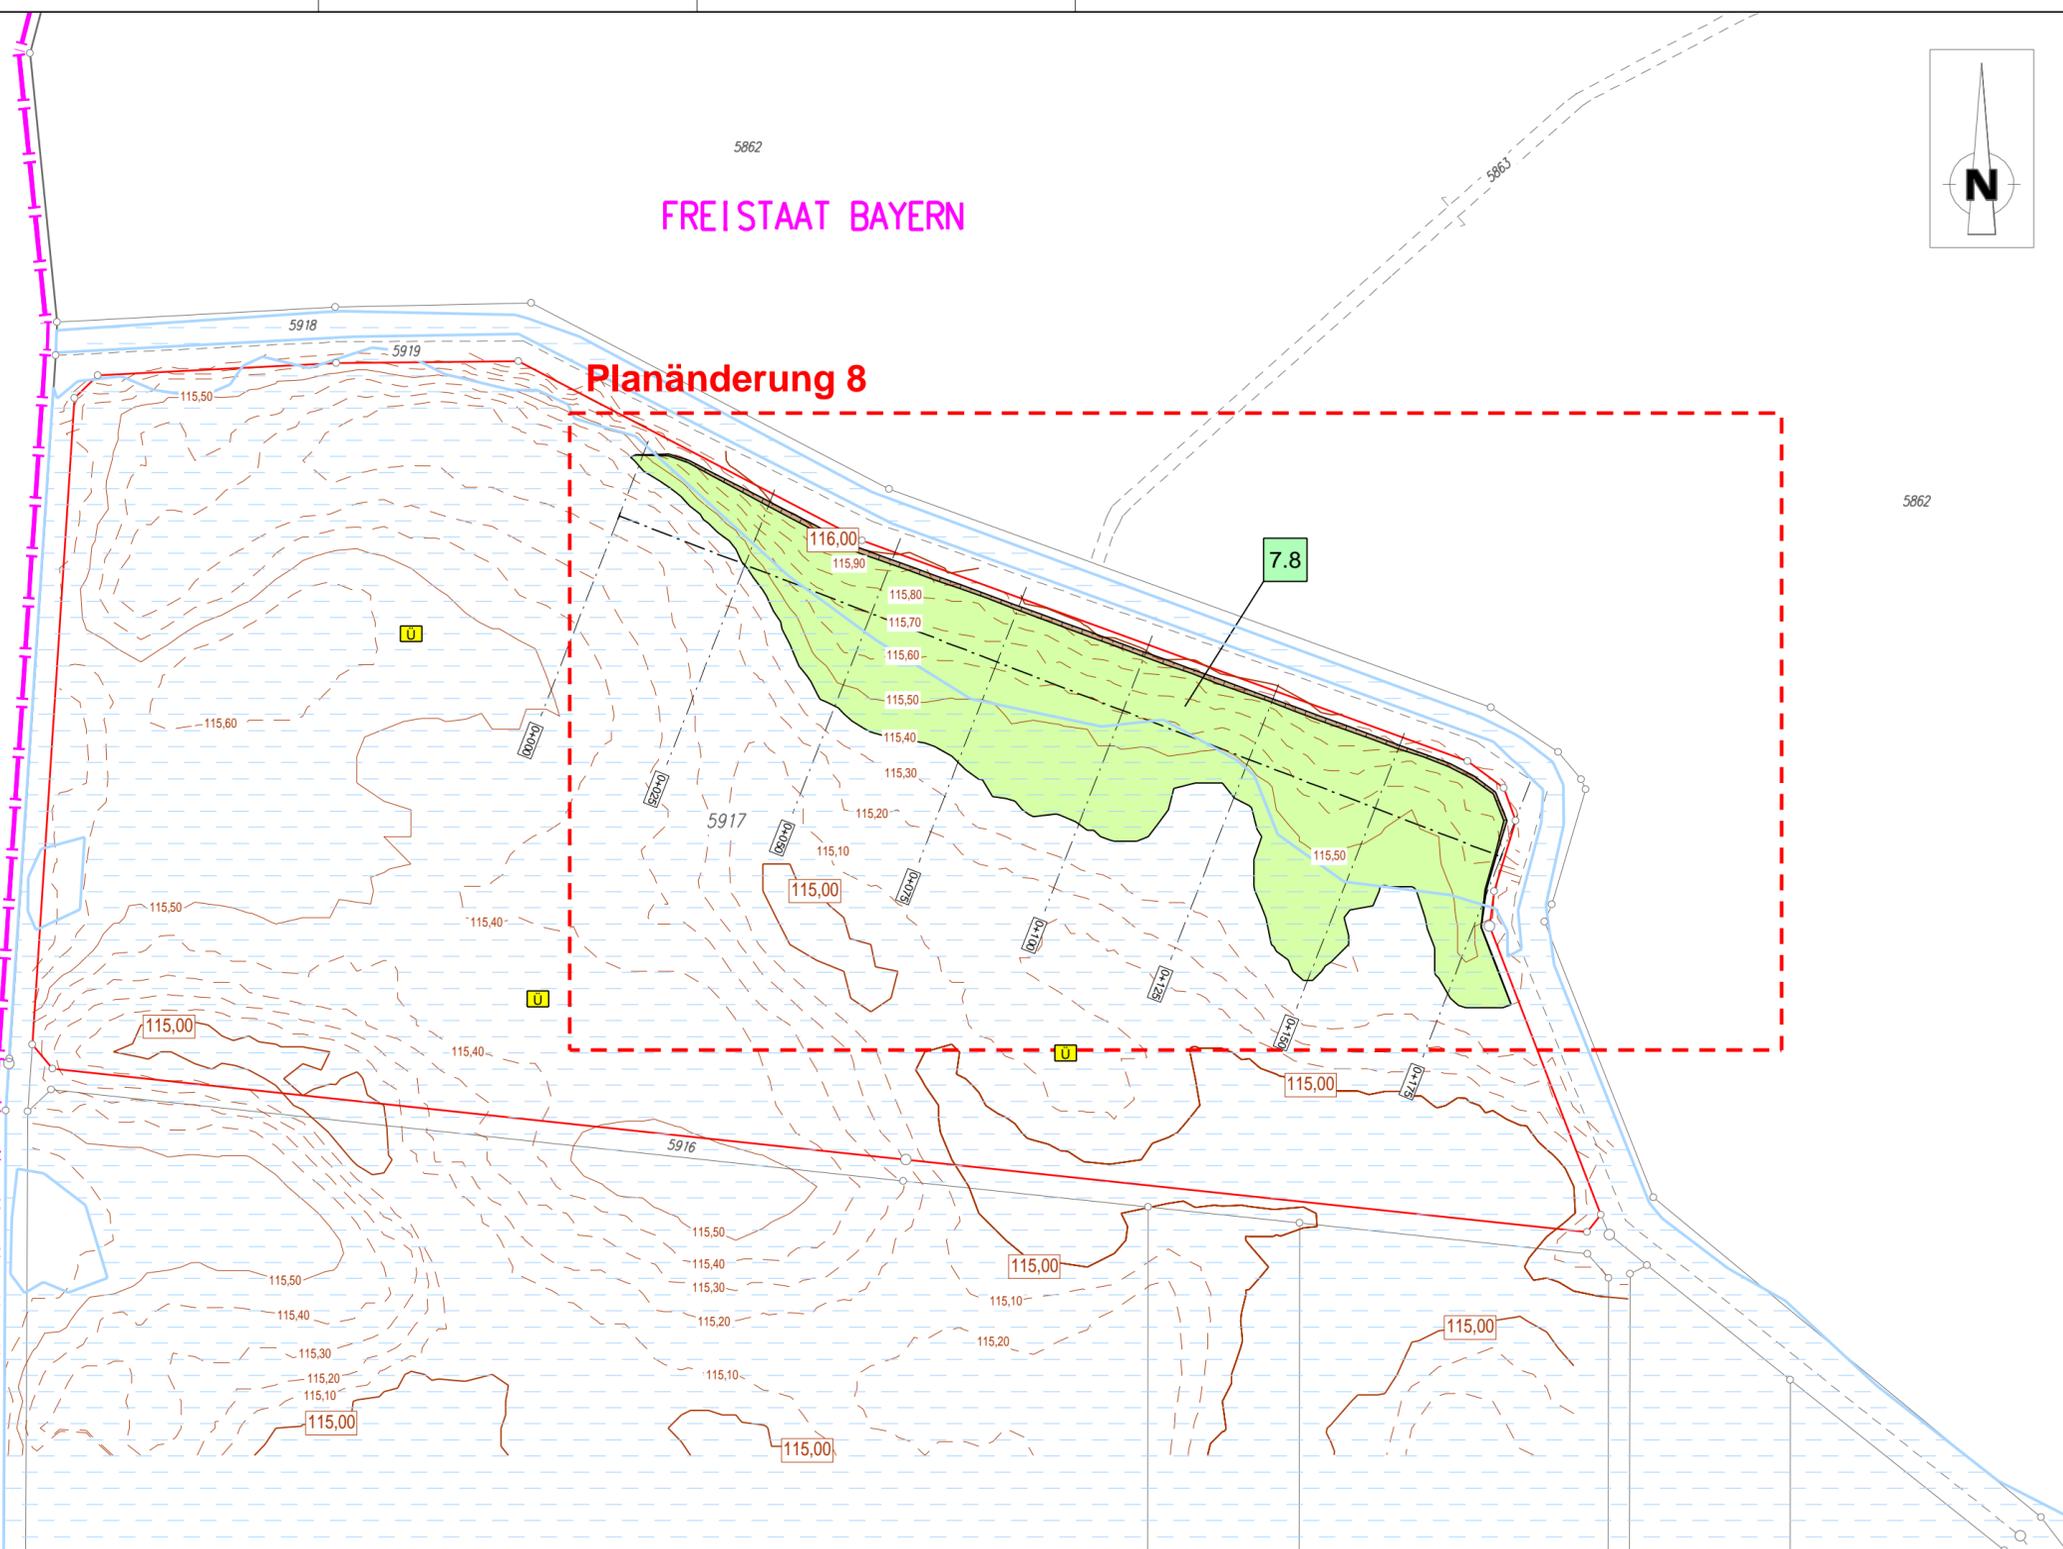

5862

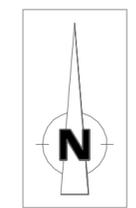

## Zeichenerklärung

### Planung

-  Bodenabtragsfläche
-  Einschnittsböschung
-  Überschwemmungsgebiet

### Verwaltung

-  Landesgrenze
- Nr. des Regelungsverzeichnisses**
- 7.1** sonstige Maßnahmen

Staatliches Bauamt Aschaffenburg



Cornelienstraße 1  
63739 Aschaffenburg

Tel.: 06021/393-1, Fax: 06021/393-283, E-Mail: poststelle@stbaab.bayern.de

bearbeitet:	08.02.2022	M. Hummel
gezeichnet:	08.02.2022	J. Hofmann
geprüft:	08.02.2022	R. Meyering
PSP Nr.:		
Projekt:		
Datei:		
Blattgröße:	297 mm x 720 mm	Plot-Datum: 19.05.2022

Nr.	Art der Änderung	Datum	Zeichen
8	Ergänzung Retentionsraum Geländemodellierung Fl.-Nr. 5917	08.02.2022	M. Hummel

# FESTSTELLUNGSENTWURF

Straßenbauverwaltung Freistaat Bayern

Staatliches Bauamt Aschaffenburg

B 469 / Abschnitt 160 Station 0,406 - 3,274 - Abschnitt 180 Station 0,000 - 3,308

PROJIS-Nr.:

Unterlage / Blatt-Nr.: 18.5.1 / 1 T1

Lageplan  
Retentionsraum  
Geländemodellierung

Maßstab: 1 : 1.000

**B 469**  
Ausbau  
zwischen der AS Stockstadt (AB 16) und  
der AS Großostheim (St 3115)

aufgestellt:  
Staatliches Bauamt Aschaffenburg



Klaus Schwab, Ltd. Baudirektor  
Aschaffenburg, den 21.06.2022