


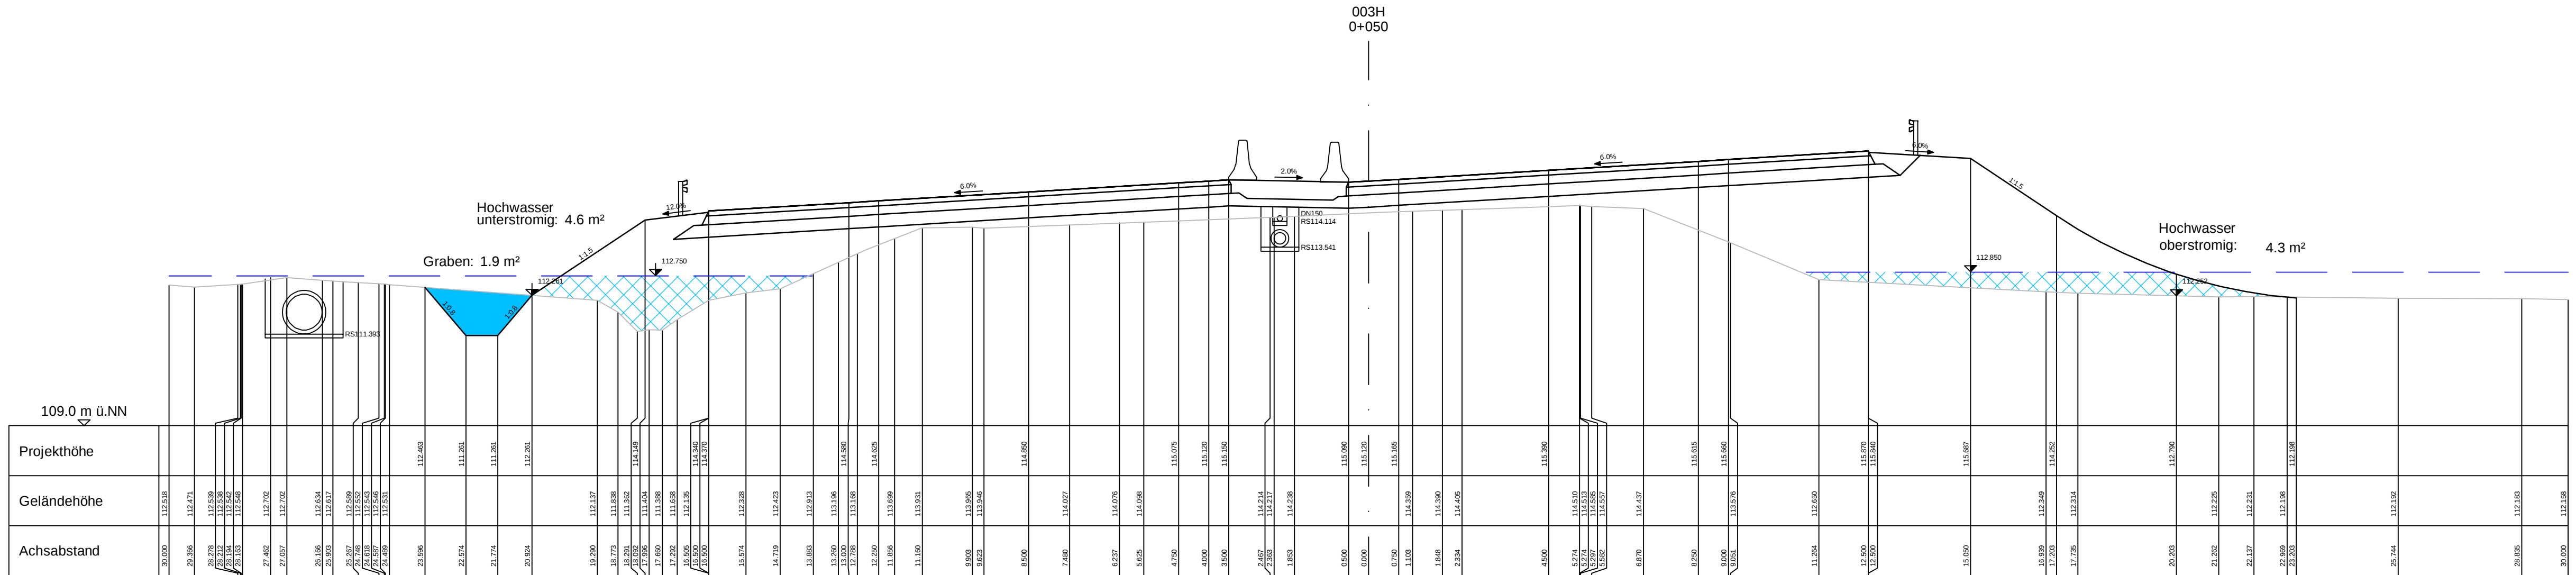

Weißburger Str. 20-22
63739 Aschaffenburg
Tel.: 06021/38667-0

Projekt-Nr.: 24582		
	Datum	Zeichen
bearbeitet:	28.01.2022	Ske
gezeichnet:	28.01.2022	Ske
geprüft:	28.01.2022	Vr

Staatliches Bauamt Aschaffenburg



bearbeitet:		
gezeichnet:		
geprüft:	21.06.2022	M. Hummel
PSP Nr.:	---	
Projekt:		
Datum:		
Blattgröße:	m²	Plot-Datum:

Cornelienstraße 1
63739 Aschaffenburg

Tel.: 06021/393-11, Fax: 06021/393-283, E-Mail: poststelle@stbaa.bayern.de

Nr.	Art der Änderung	Datum	Zeichen

FESTSTELLUNGSENTWURF

Straßenbauverwaltung Freistaat Bayern

Staatliches Bauamt Aschaffenburg

B 469 / Abschnitt 160 Station 0,406 - 3,274 - Abschnitt 180 Station 0,000 - 3,308

PROJIS-Nr.: ---

Unterlage / Blatt-Nr.: 18.5.2 / 3 T1
Querschnitt 2
Retentionsraum Entwässerungsgraben
Bau-km 0+050

Maßstab: 1 : 100

B469
Ausbau
zwischen der AS Stockstadt (AB 16) und
der AS Großostheim (St 3115)

aufgestellt:
Staatliches Bauamt Aschaffenburg

Klaus Schwab, Ltd. Baudirektor
Aschaffenburg, den 21.06.2022