

2 Oberhüberwald

B	H	Bo	--	K	L
---	---	----	----	---	---

B: Dauerhafter Verlust und vorübergehende Beeinträchtigung von vorwiegend Waldbiotopen durch Überbauung und Versiegelung sowie Baufeld

H: Zerstörung von Bruthabitaten und Fledermausquartieren durch Baufeldfreimachung sowie Verlust von Höhlenbäumen mit potenziellen Fledermausquartieren
Potenziell Individuenverluste bei der Zauneidchse im Rahmen der Baufeldfreimachung, Verluste von Zauneidchenhabitaten im Rahmen der Baufeldfreimachung sowie durch Überbauung und Versiegelung
Verlust von Lebensraum wald- und waldsaumbewohnender Arten, insbesondere Fledermäuse, Vögel, Heuschrecken und Dukatenfalter

Bo: Dauerhaft versiegelte oder überbaute Grundfläche des Trassenausbaus einschließlich Querungen

K: Randlicher Verlust filternder und bioklimatisch wirksamer Waldflächen, teilweise Wald mit besonderer Bedeutung für den lokalen Klimaschutz

L: Beeinträchtigung des Landschaftsbildes durch Aufreißen bzw. Zurücksetzen des bisherigen Waldrandes


1 Feldflur nördlich Großostheim

B	H	Bo	--	--	--
---	---	----	----	----	----

B: Dauerhafter Verlust und vorübergehende Beeinträchtigung von Biotopfläche durch Überbauung und Versiegelung sowie Baufeld

H: Bau- bzw. anlagebedingter Verlust von Bruthabitat der Goldammer und anderer Vogelarten sowie Verlust geeigneter Leitstrukturen und Jagdhabitats für Fledermäuse im Offenland

Bo: Dauerhaft versiegelte oder überbaute Grundfläche des Trassenausbaus einschließlich Querungen

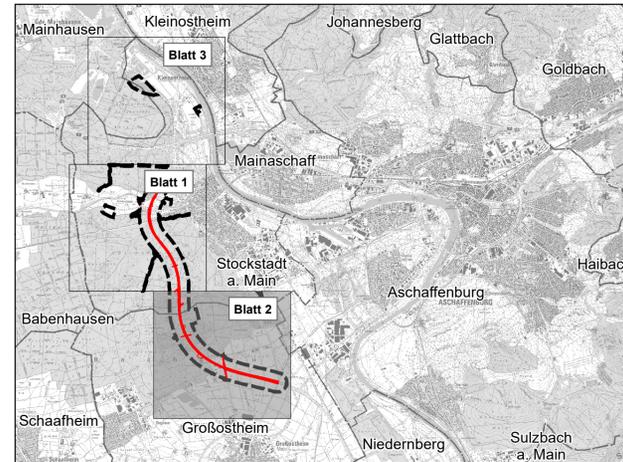

Unterlage 19.2 Blatt2 T1
vom 21.06.2022 ersetzt
Unterlage 19.2 Blatt2 vom 03.08.2020

Institut für Umweltplanung und Raumentwicklung Amalienstr. 79 80799 München Tel. 089/30 74 975-0, Fax 089/30 74 975-25 www.ifuplan.de	Projekt-Nr.: 17601001	
	Datum	Zeichen
Bearbeitet im Auftrag des Staatl. Bauamt Aschaffenburg Aschaffenburg, im August 2018	bearbeitet:	08/2018 JF
	gezeichnet:	08/2018 MR
	geprüft:	08/2018 SM

Staatliches Bauamt Aschaffenburg Corneliensstraße 1 63739 Aschaffenburg	bearbeitet:	
	gezeichnet:	
Corneliensstraße 1 63739 Aschaffenburg	geprüft:	21.06.2022 J. Weidenweber
	PSP Nr.:	
	Projekt:	
	Datum:	Bearbeitet: 08/2018
	Blatt-Nr.:	19.2 / 2 T1

Nr.	Art der Änderung	Datum	Zeichen
PL 7	Ergänzung Schutzstreifen Gastleitung	21.06.2022	JF
PL 6	Entfall Baustraßenführung Pl-Nr. 24336	21.06.2022	JF
PL 5	Anpassung Leitungsstrassen	21.06.2022	JF
PL 4	Ergänzung Fläche Betriebsdienst ehem. Parkplatz	21.06.2022	JF
--	Aktualisierung Wasserschutzgebiet	21.06.2022	JF

FESTSTELLUNGSENTWURF

Straßenbauverwaltung Freistaat Bayern
 Staatliches Bauamt Aschaffenburg
 B 469 / Abschnitt 160 Station 0.406 - 3.274 - Abschnitt 180 Station 0.000 - 3.308
 PROJIS-Nr.: B469

Unterlage / Blatt-Nr.: 19.2 / 2 T1
 Landschaftspflegerischer Bestands- und Konfliktplan
 Bau-km 2+330 bis Bau-km 5+755
 Maßstab: 1 : 5000

**B469
 Ausbau
 zwischen der AS Stockstadt (AB 16) und
 der AS Großostheim (St 3115)**

aufgestellt:
 Staatliches Bauamt Aschaffenburg
 Klaus Schwab, Ltd. Baudirektor
 Aschaffenburg, den 03.08.2020 / 21.06.2022

Geobasisdaten: © Bayerische Vermessungsverwaltung (www.geodaten.bayern.de), Hinweis: Darstellung der Flurkarte als Eigentumsnachweis nicht geeignet
 Datenquelle: © Bayerisches Landesamt für Umwelt (www.lfu.bayern.de)