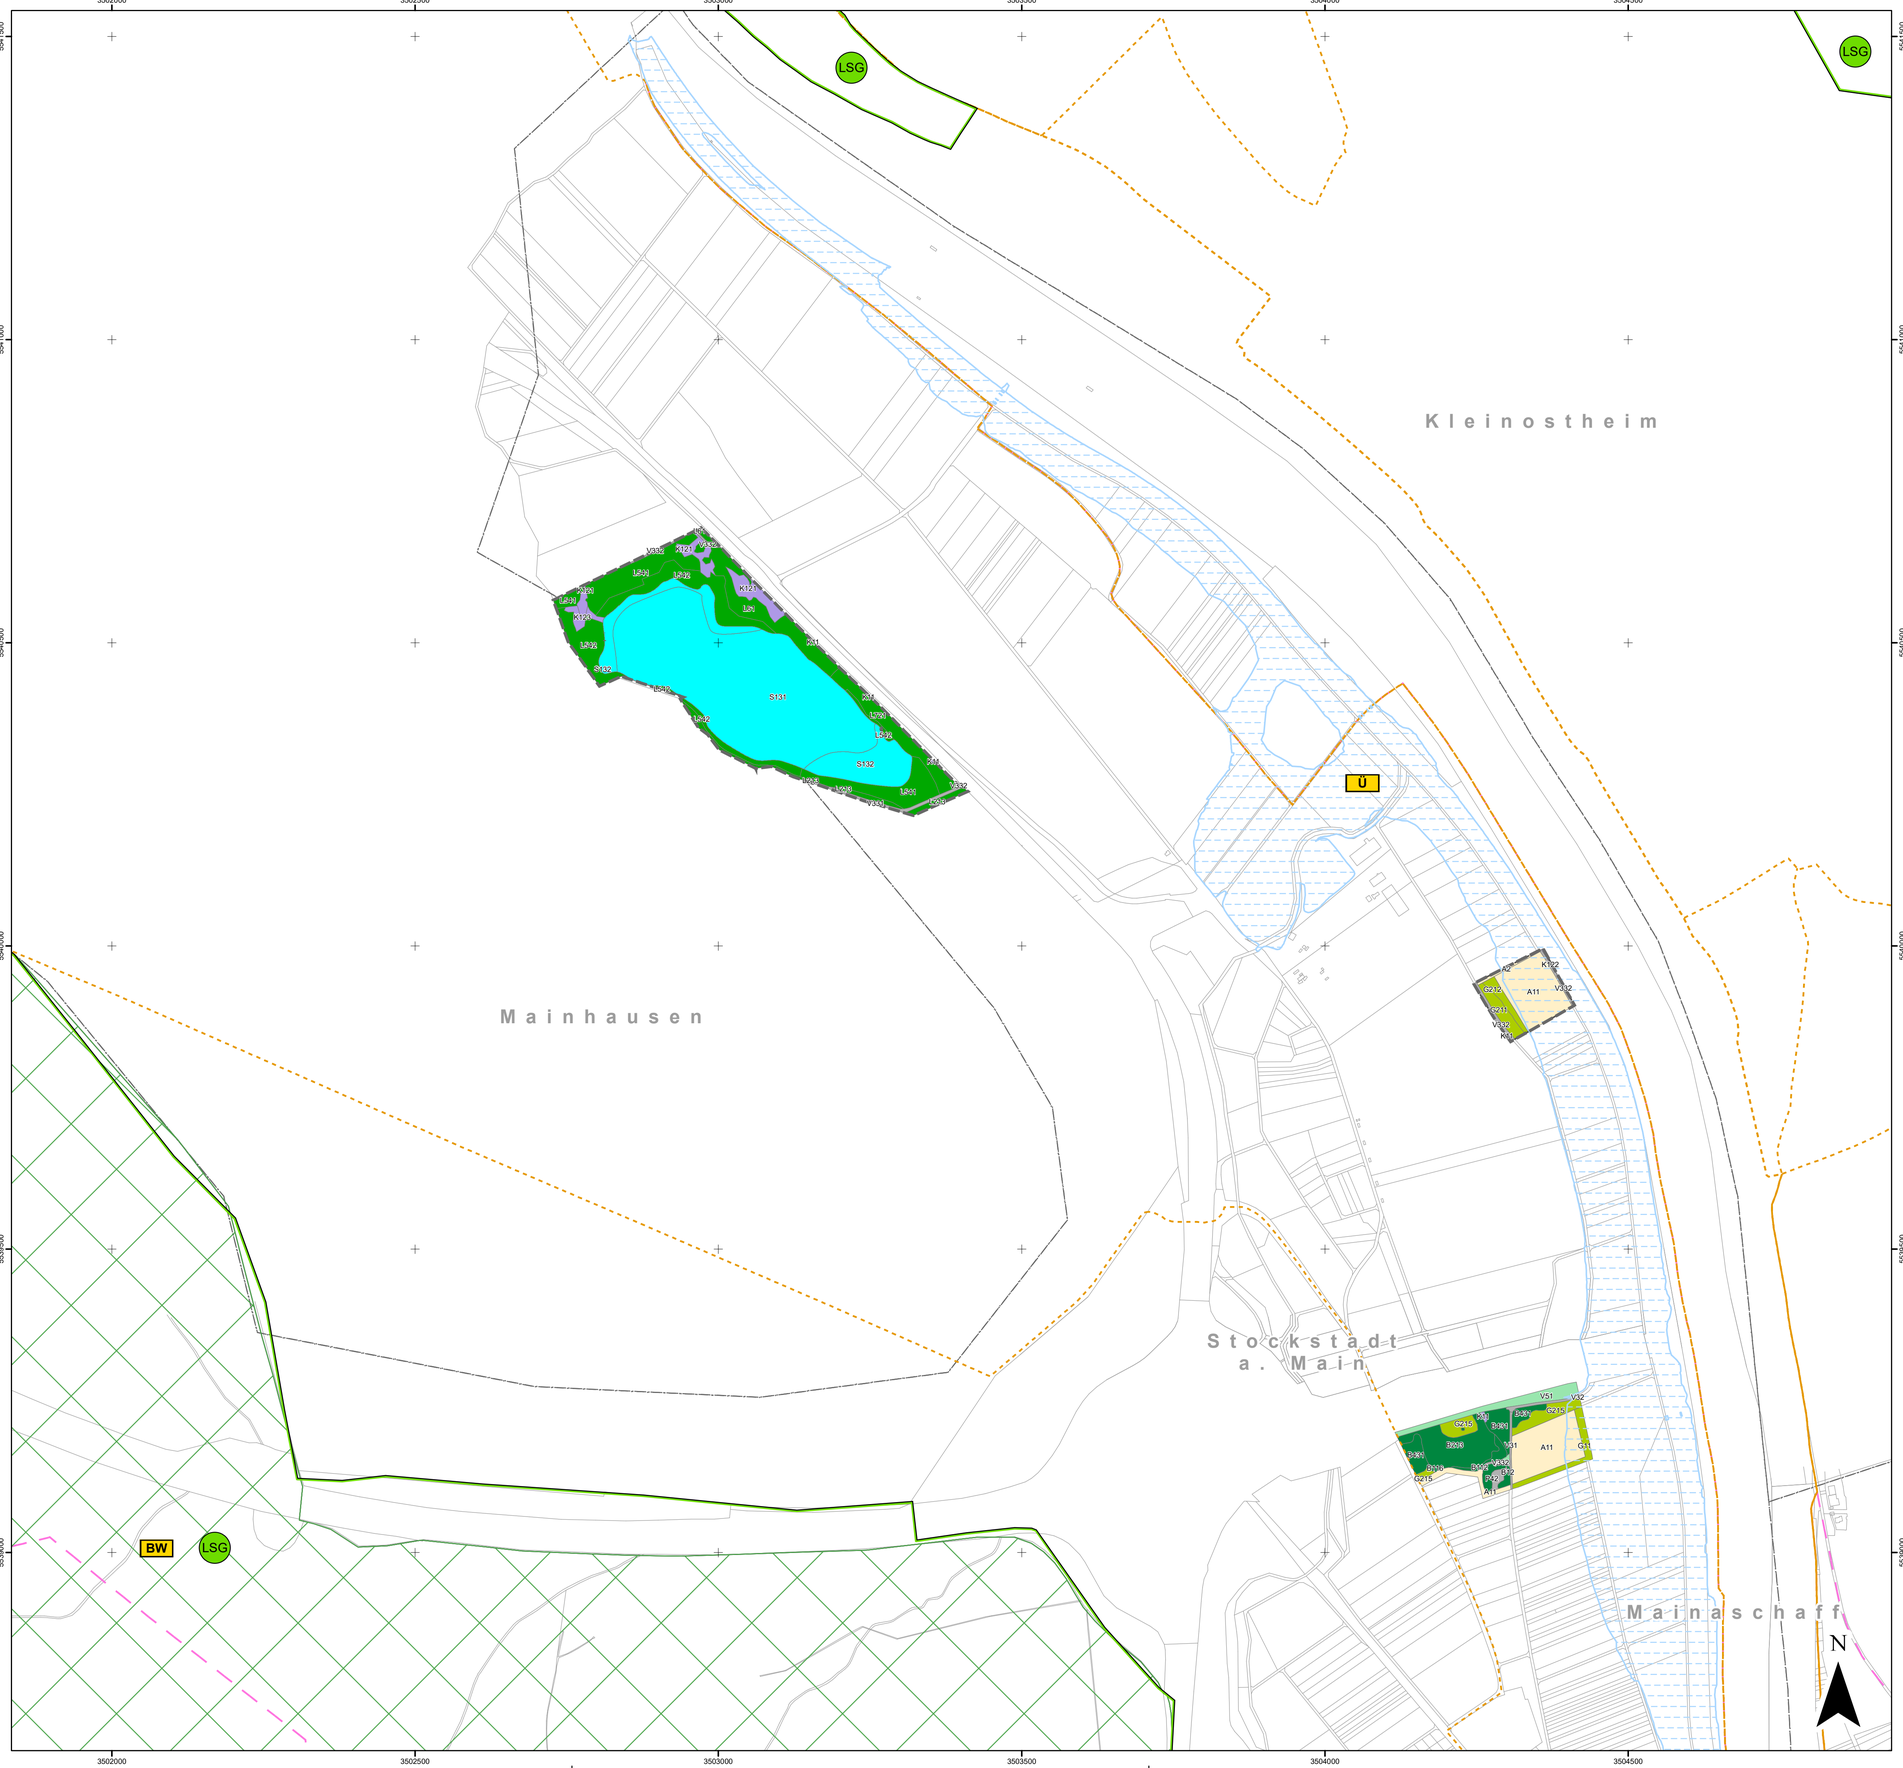

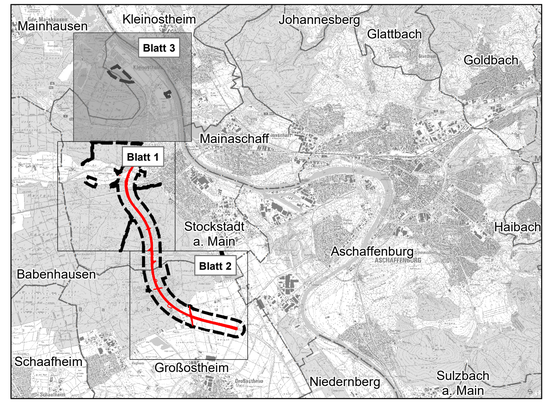

0 200 400 800 Meter

Institut für Umweltplanung und Raumentwicklung
Amalienstr. 79
80799 München
Tel.:089/30 74 975-0, Fax 089/30 74 975-25
www.ifuplan.de

ifuplan

Bearbeitet im Auftrag des Staatl. Bauamt Aschaffenburg
Aschaffenburg, im August 2018

Projekt-Nr.: 17601001

	Datum	Zeichen
bearbeitet:	08/2018	JF
ge[illegible]	08/2018	MR
		SM

Staatliches Bauamt Aschaffenburg

Cornelienstraße 1
63739 Aschaffenburg

Tel. 06021/393-11, Fax 06021/393-283, E-Mail: poststelle@stbaab.bayern.de

Nr.:
Projekt:
Datum: 594 x 841
Plot-Datum:

Nr.		Datum	Zeichen

FESTSTELLUNGSENTWURF

Straßenbauverwaltung Freistaat[illegible]
Staatliches Ba[illegible]enburg
B 469 / Abschnitt 160 [illegible] Abschnitt 180 Station 0,000 - 3,308
PROJIS-Nr.:

Unterlage / Blatt-Nr.: 19.2 / 3
Landschaftspflegerischer Bestands- und Konfliktplan
Ersatzmaßnahmen
Maßstab: 1 : 5000

[illegible]bad
[illegible]wischen der AS Stockstadt (AB 16) und
der AS Großostheim (St 3115)

aufgestellt:
Staatliches Bauamt Aschaffenburg

[illegible]aus Schwab, Ltd. Baudirektor
Aschaffenburg, den 03.08.2020

Unterlage 19.2 Blatt 3 wird ersetzt durch
Unterlage 19.2 Blatt 3 T1 vom 21.06.2022

Geobasisdaten: © Bayerische Vermessungsverwaltung (www.geodaten.bayern.de), Hinweis: Darstellung der Flurkarte als Eigentumsnachweis nicht geeignet
Datenquelle: © Bayerisches Landesamt für Umwelt (www.ifu.bayern.de)

W:\Kunden\176_SBA_Aschaffenburg\P01_Ausbau_B469\6_GIS\2_AV_Projekte\BeKo_2019\BeKo_2019_11_06_1-3.mxd