


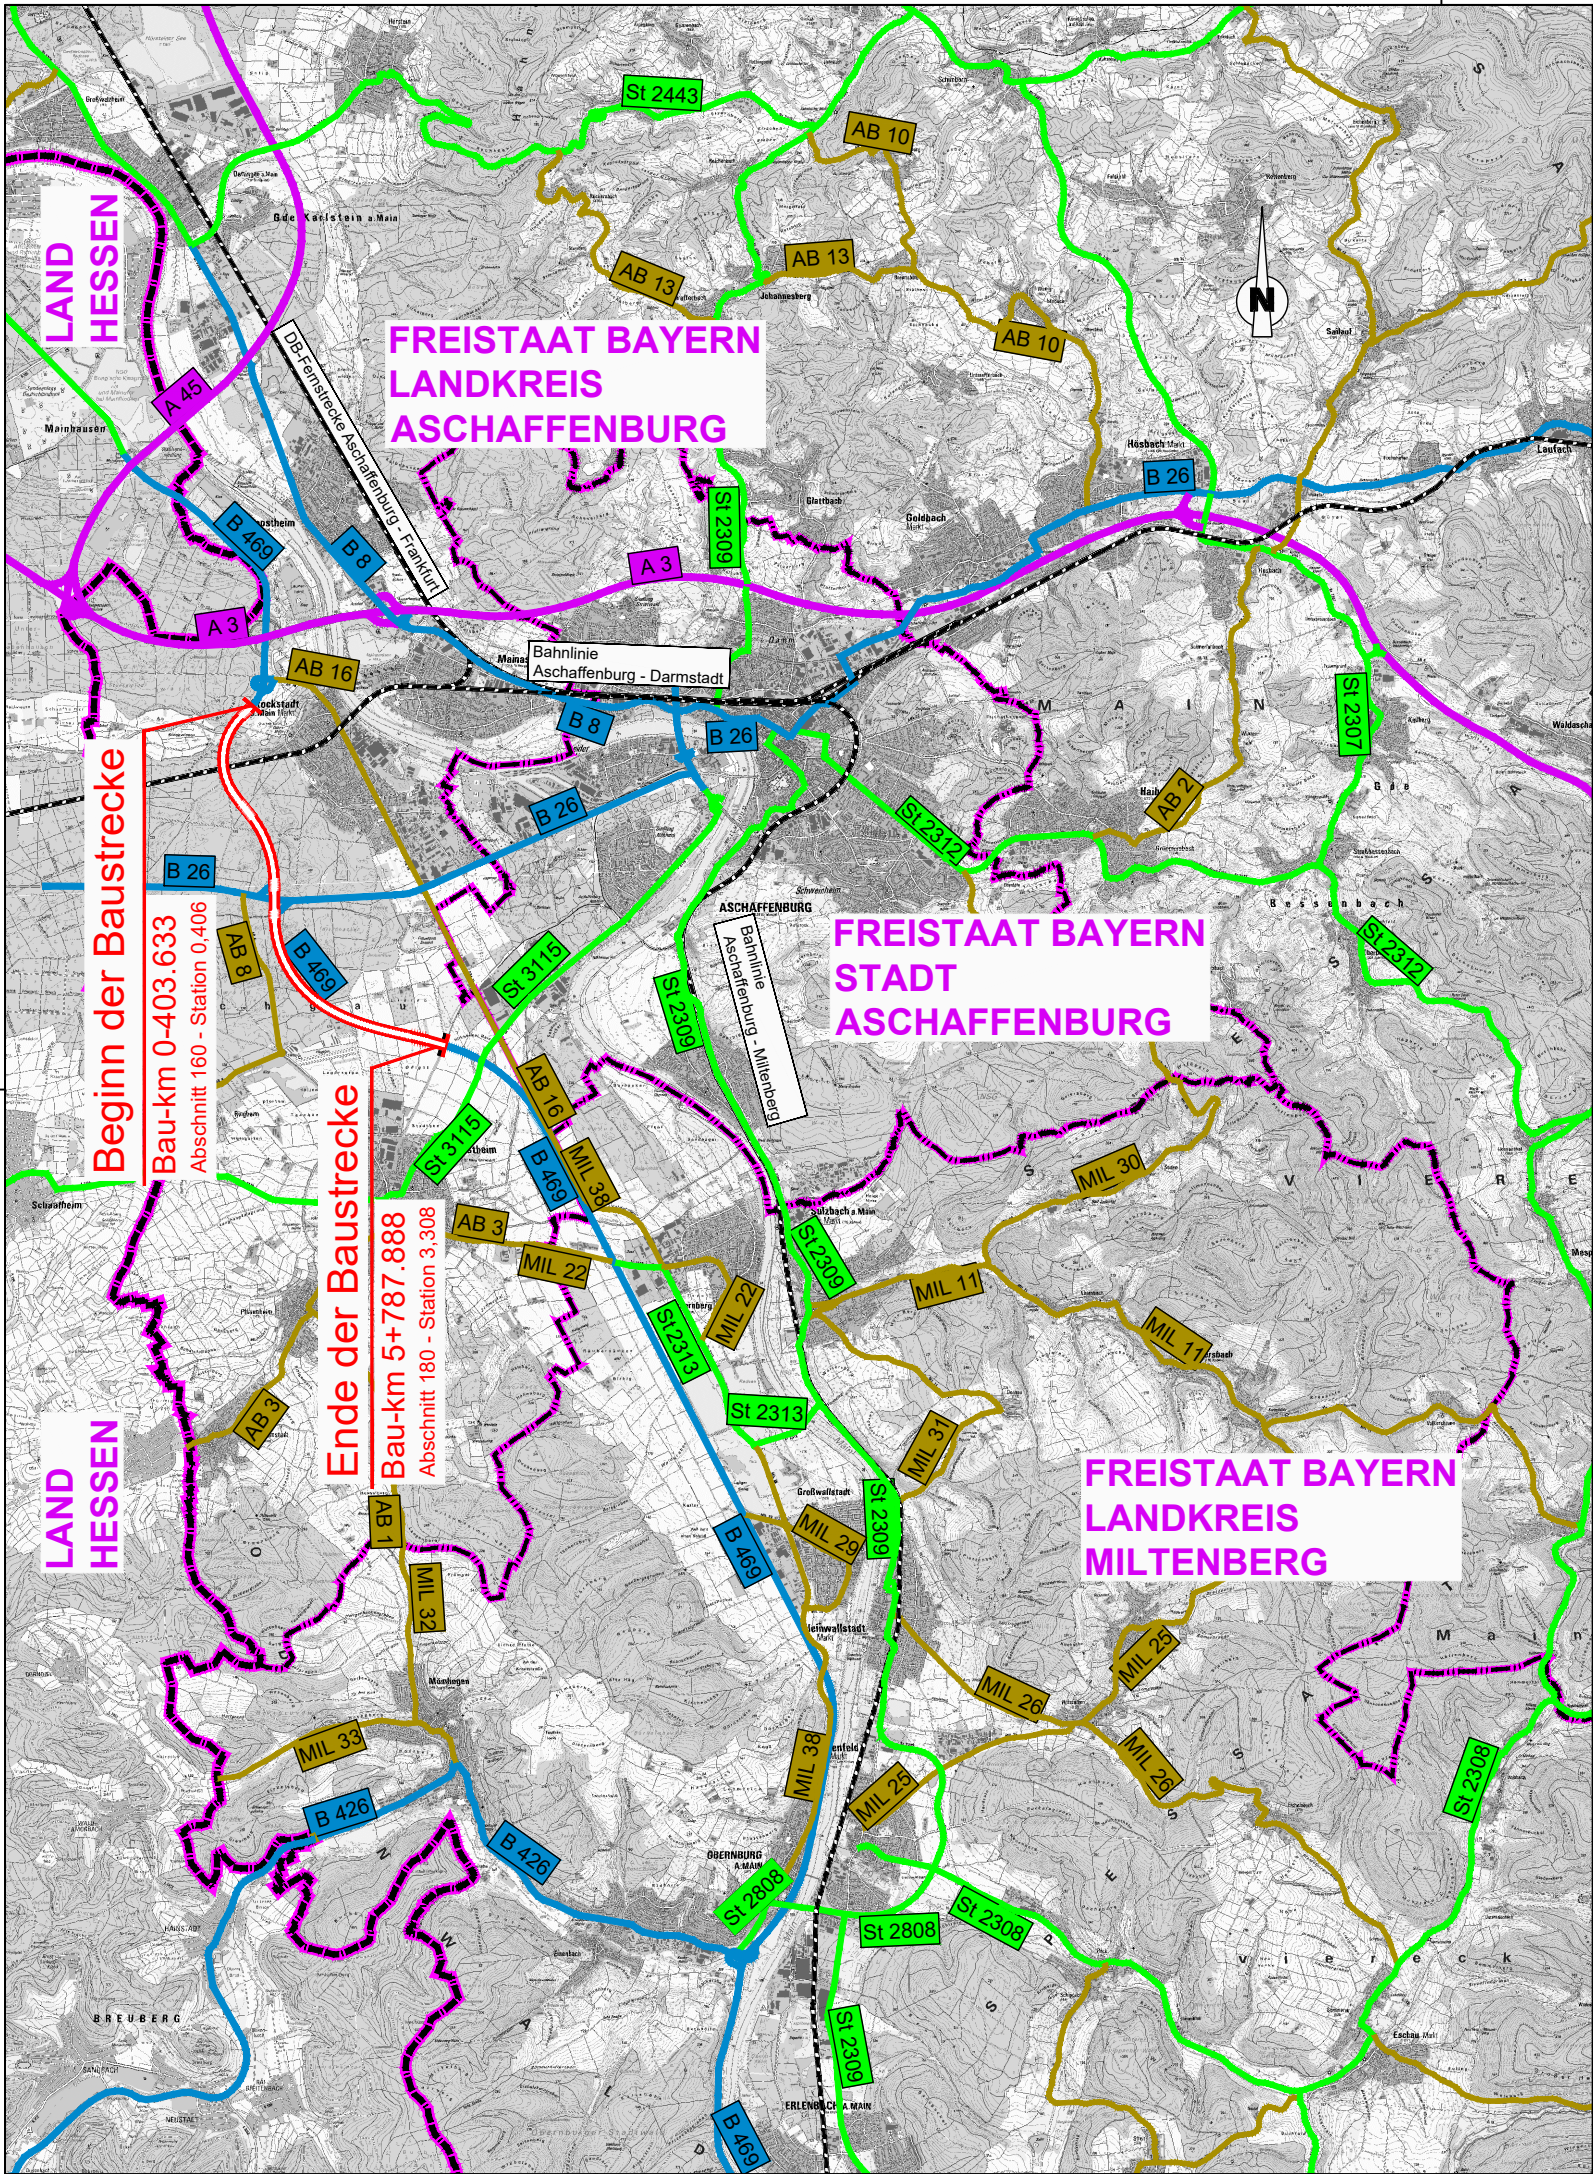

Zeichenerklärung

Planung

Baumaßnahme zweibahnig

Straßennetz

vorhanden

- A 27 Bundesautobahn
- B 99 Bundesstraße
- L 2151 Landesstraße / Staatsstraße
- K 33 Kreisstraße
- sonstige Straße
- Bahnlinie

Verwaltung

- Landesgrenze
- Kreisgrenze

Geobasisdaten © Bayerische Vermessungsverwaltung

 Weißenburger Str. 20-22 63739 Aschaffenburg Tel.: 06021/38667-0	Projekt-Nr.: 24582		
		Datum	Zeichen
	bearbeitet:	07.07.2020	Ske
	gezeichnet:	07.07.2020	Ksi
	geprüft:	07.07.2020	Vr

Staatliches Bauamt Aschaffenburg  Cornelienstraße 1 63739 Aschaffenburg Tel. 06021/393-11, Fax 06021/393-283, E-Mail: poststelle@stbaab.bayern.de	bearbeitet:		
	gezeichnet:		
	geprüft:	31.07.2020	M. Hummel
	PSP Nr.: ---		
	Projekt:		

Nr.	Art der Änderung	Datum	Zeichen

FESTSTELLUNGSENTWURF

Straßenbauverwaltung Freistaat Bayern Staatliches Bauamt Aschaffenburg B 469 / Abschnitt 160 Station 0,406 - 3,274 - Abschnitt 180 Station 0,000 - 3,308 PROJIS-Nr.: ---	Unterlage / Blatt-Nr.: 2 Übersichtskarte	
	Maßstab: 1 : 100 000	

B469 Ausbau zwischen der AS Stockstadt (AB 16) und der AS Großostheim (St 3115)	
aufgestellt: Staatliches Bauamt Aschaffenburg  Klaus Schwab, Ltd. Baudirektor Aschaffenburg, den 03.08.2020	