

Bauwerk 01
Brücke im Zuge der B 469
über die Gersprenz

Bau-km 0+025.140
LW = 15.00 m

Bestandsbauwerk
Harreshäuser Weg
Brücke im Zuge einer
Gemeindestraße
über die B 469
Bau-km 0+287.349
LW = 38.10 m

Bauwerk 03
Brücke im Zuge der DB-Strecke
Darmstadt-Aschaffenburg über die B 469
Bahn-km 70,200
Bau-km 0+553.755
LW = 40.50 m

Bauwerk 03a
Brücke im Zuge eines Feld- und
Waldweges über die B 469
Bau-km 0+565.233
LW = 40.50 m



Bauwerk 04
Brücke im Zuge der B 469
über einen Feld- und
Waldweg
Bau-km 1+739.220
LW = 5.00 m

Bauwerk 05
Brücke im Zuge der B 469
über die B 26
Bau-km 2+469.500
LW = 24.75 m

Bauwerk 06
Brücke im Zuge der B 469
über einen Feld- und
Waldweg
Bau-km 3+356.180
LW = 5.00 m


Bauwerk 07
Brücke im Zuge der Stockstädter
Straße über die B 469
Bau-km 4+522.176
LW = 44.00 m

Zeichenerklärung

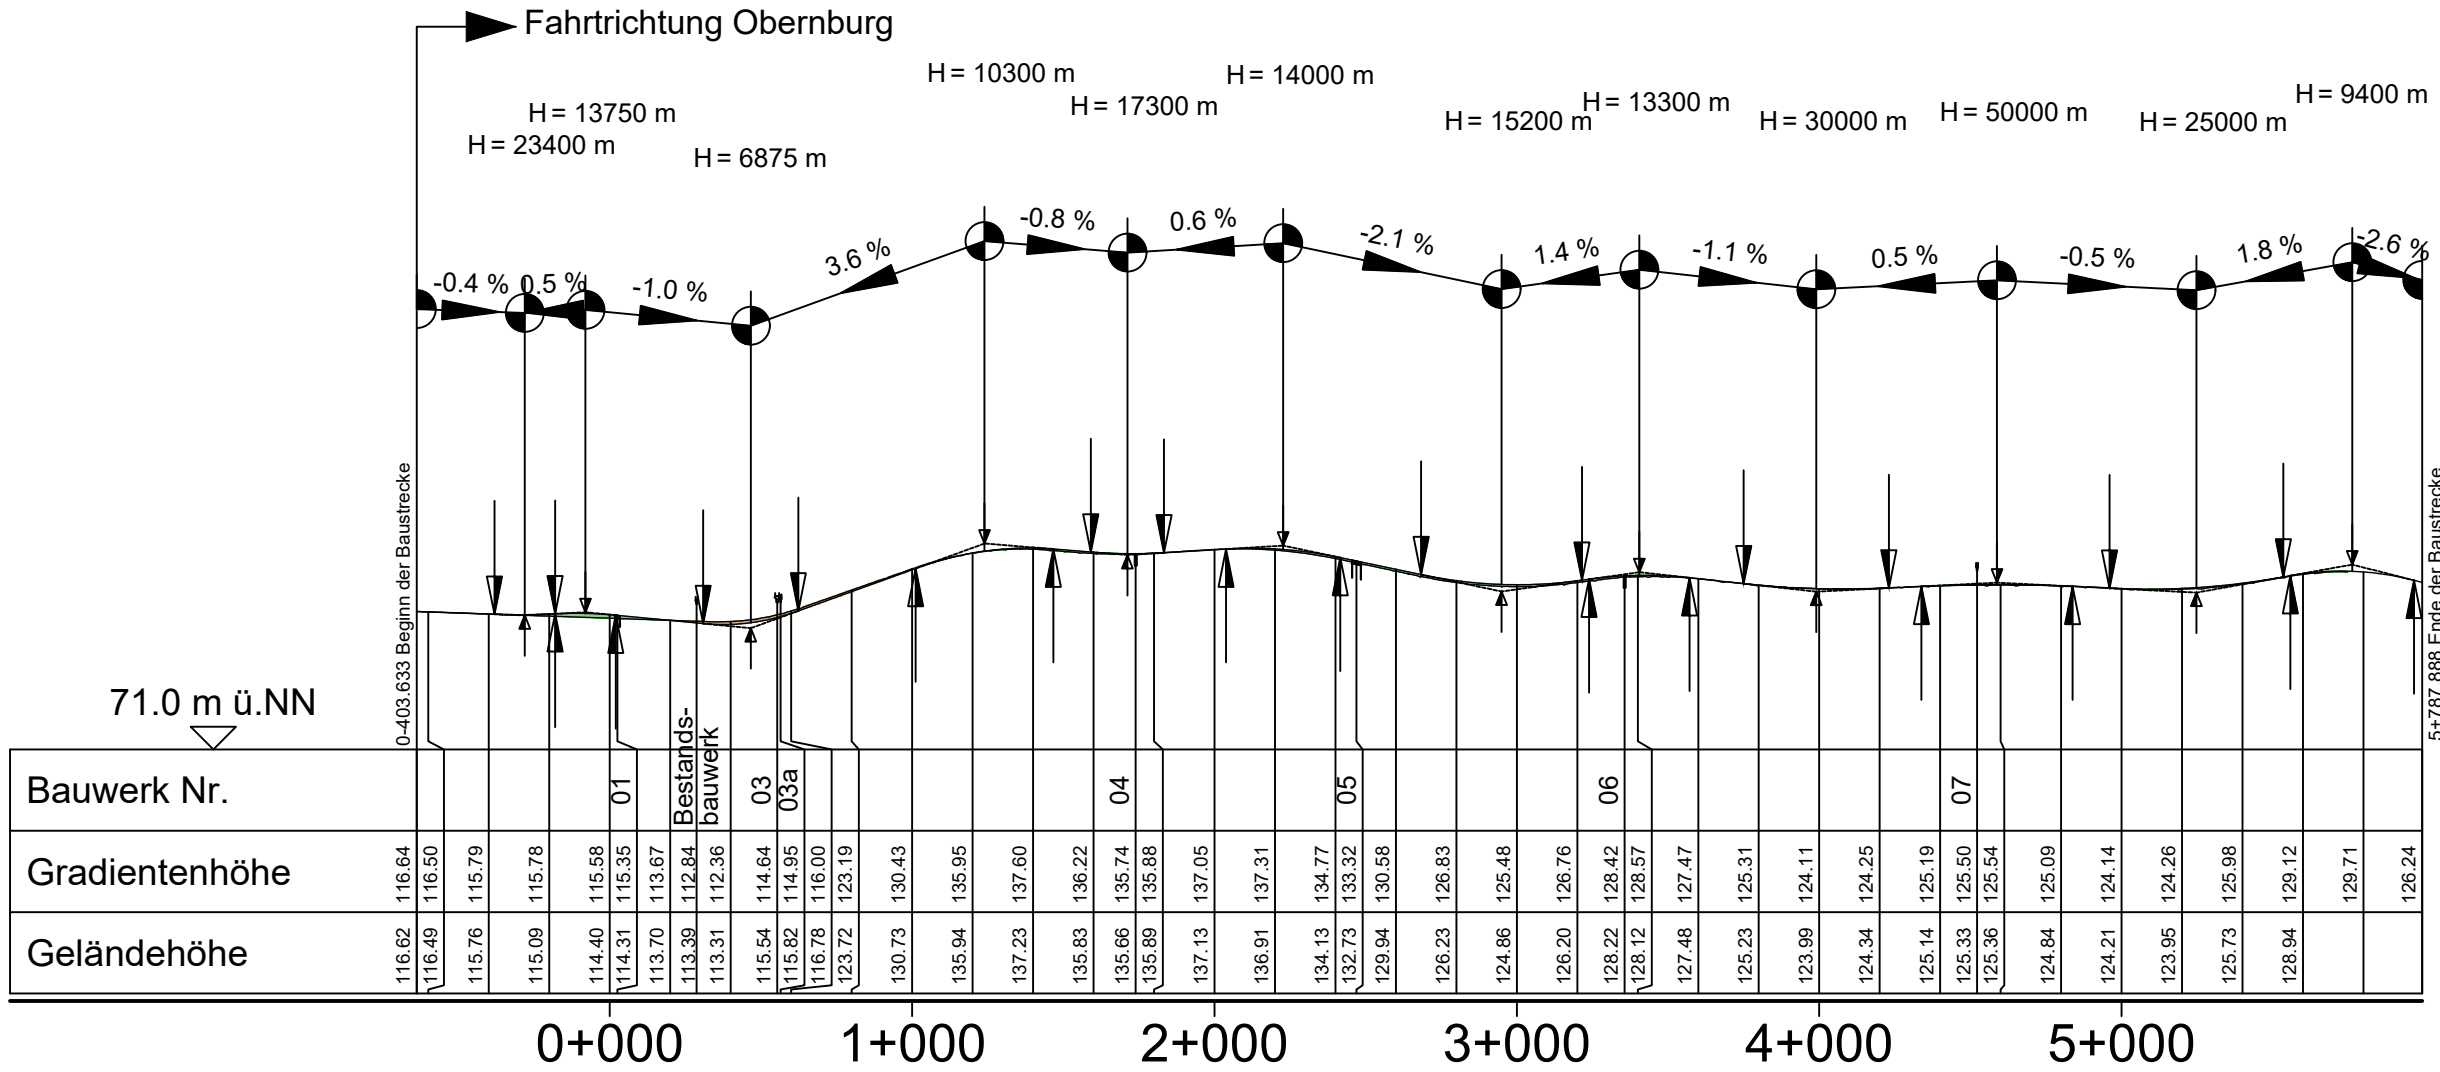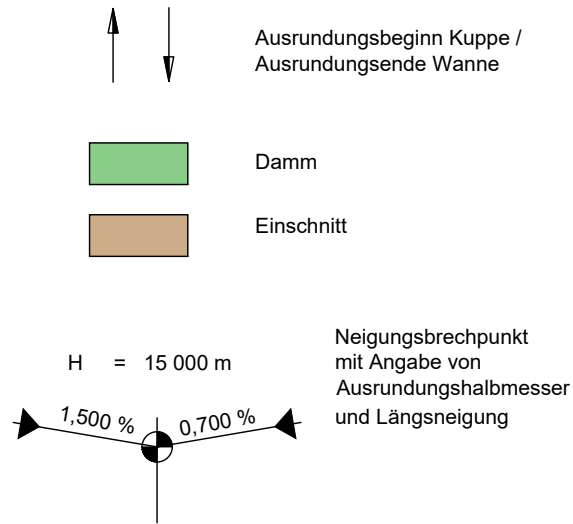

Krümmung
Maßstab: 500/R [cm]

Rechtskurve —
Linkskurve —

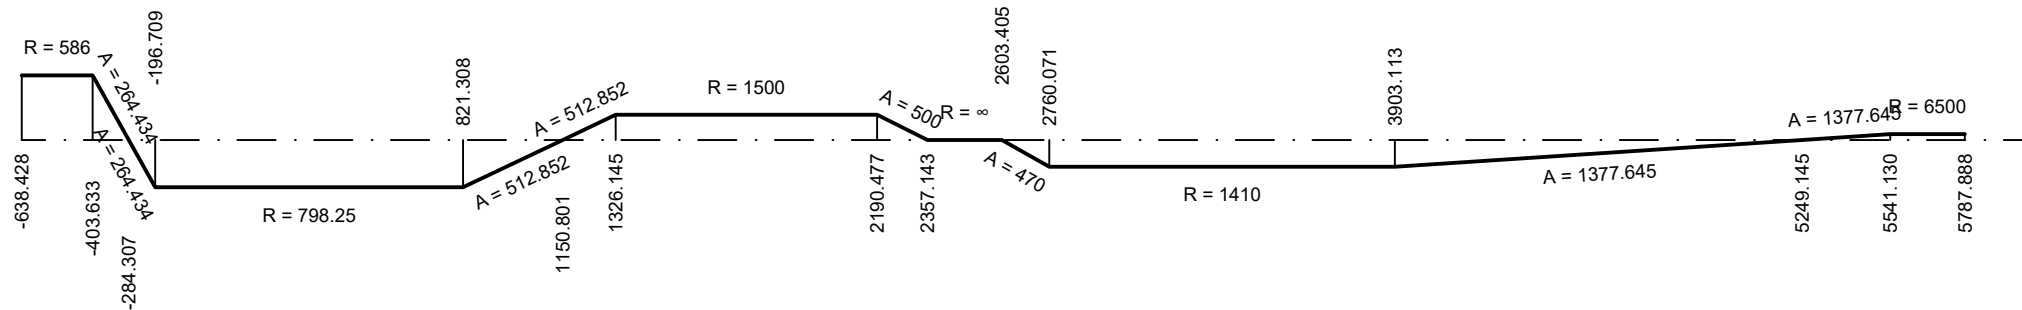

 Weißenburger Str. 20-22 63739 Aschaffenburg Tel.: 06021/38667-0	Projekt-Nr.: 24852		
		Datum	Zeichen
	bearbeitet:	07.07.2020	Ske
	gezeichnet:	07.07.2020	Ske
	geprüft:	07.07.2020	Vr

Staatliches Bauamt Aschaffenburg  Cornelienstraße 1 63739 Aschaffenburg Tel. 06021/393-11, Fax 06021/393-283, E-Mail: poststelle@sbaa.bayern.de	bearbeitet:		
	gezeichnet:		
	geprüft:	31.07.2020	M. Hummel
	PSP Nr.:	---	
	Projekt:		
	Datum:	Blattgröße: 0,21 m ²	

Nr.	Art der Änderung	Datum	Zeichen

FESTSTELLUNGSENTWURF

Straßenbauverwaltung Freistaat Bayern Staatliches Bauamt Aschaffenburg B 469 / Abschnitt 160 Station 0,406 - 3,274 - Abschnitt 180 Station 0,000 - 3,308 PROJIS-Nr.: ---	Unterlage / Blatt-Nr.: 4 / 1		
	Übersichtshöhenplan Fahrtrichtung Obernburg		
	Maßstab: 1 : 25 000 / 2 500		

B469
Ausbau
zwischen der AS Stockstadt (AB 16) und
der AS Großostheim (St 3115)

aufgestellt: Staatliches Bauamt Aschaffenburg  Klaus Schwab, Ltd. Baudirektor Aschaffenburg, den 03.08.2020	
--	--