

Bauwerk BW 03a


Brücke im Zuge eines Feld- und Waldweges über die B 469

Bau-km 0+077


KrVW = 97.0 gon LW = 40.50 m
BzG = 5.00 m LH ≥ 4.89 m
KH = 1.45 m

km = 0+008.745
hTS = 121.802 m

km = 0+138.289
hTS = 122.061 m

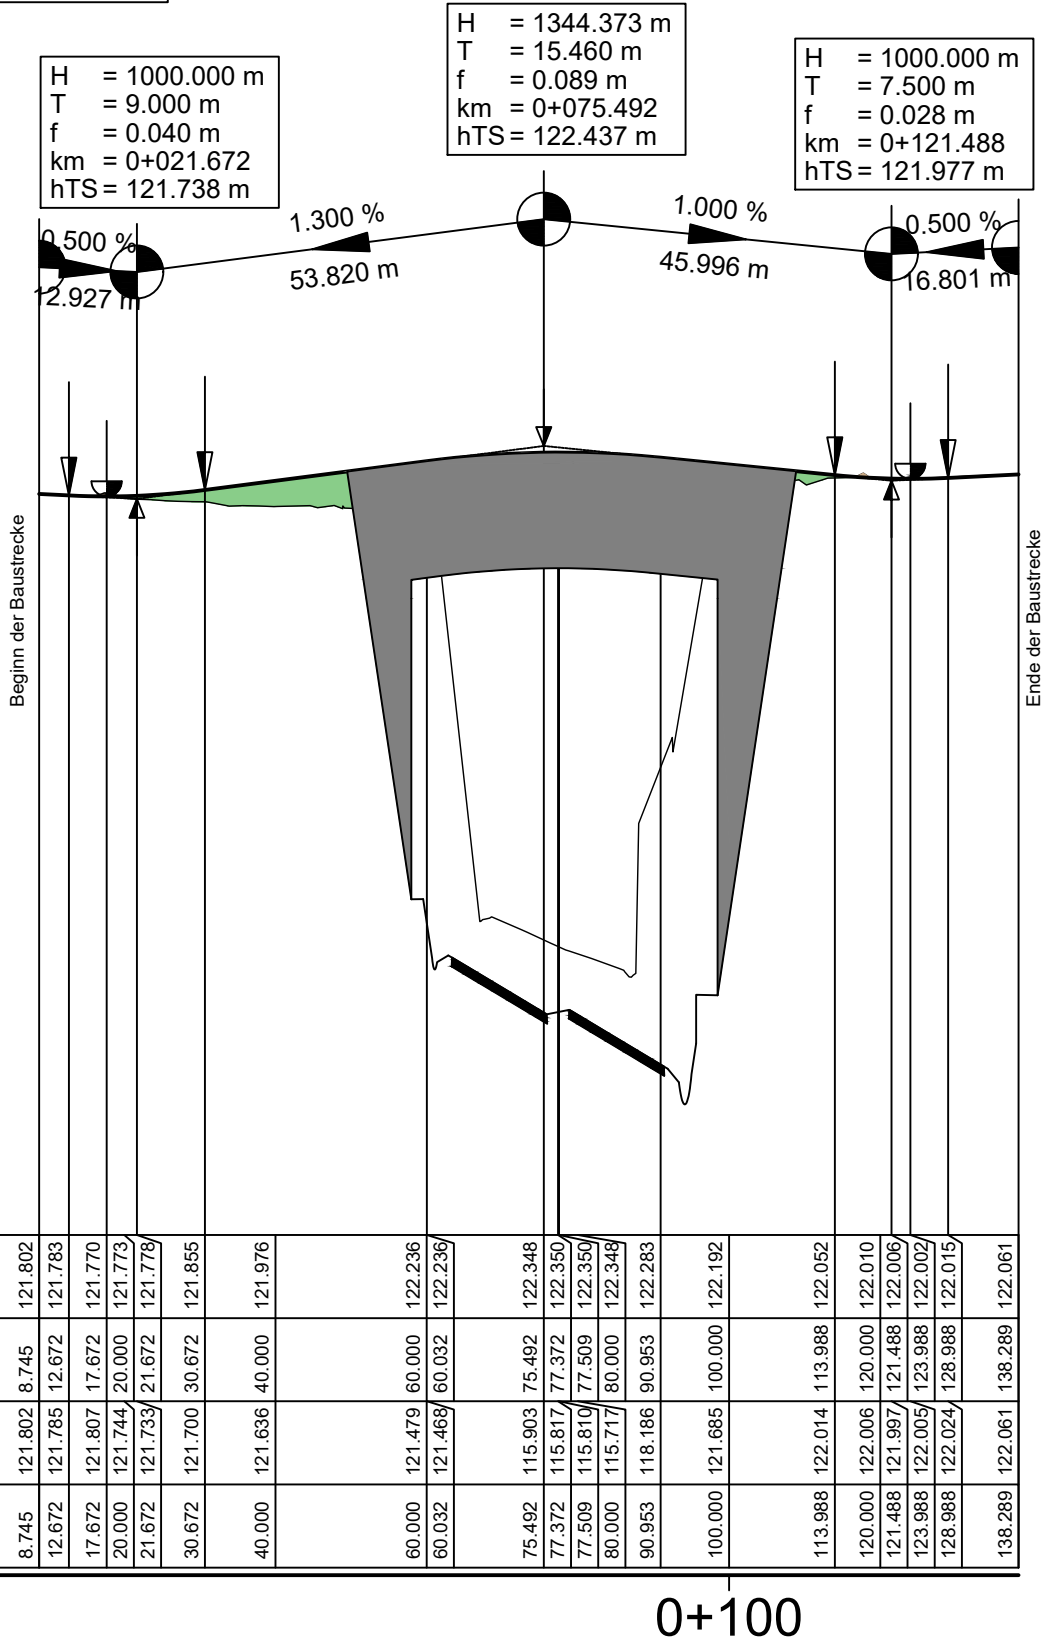

112.0 m ü.NN ▽	
-------------------	--	--	

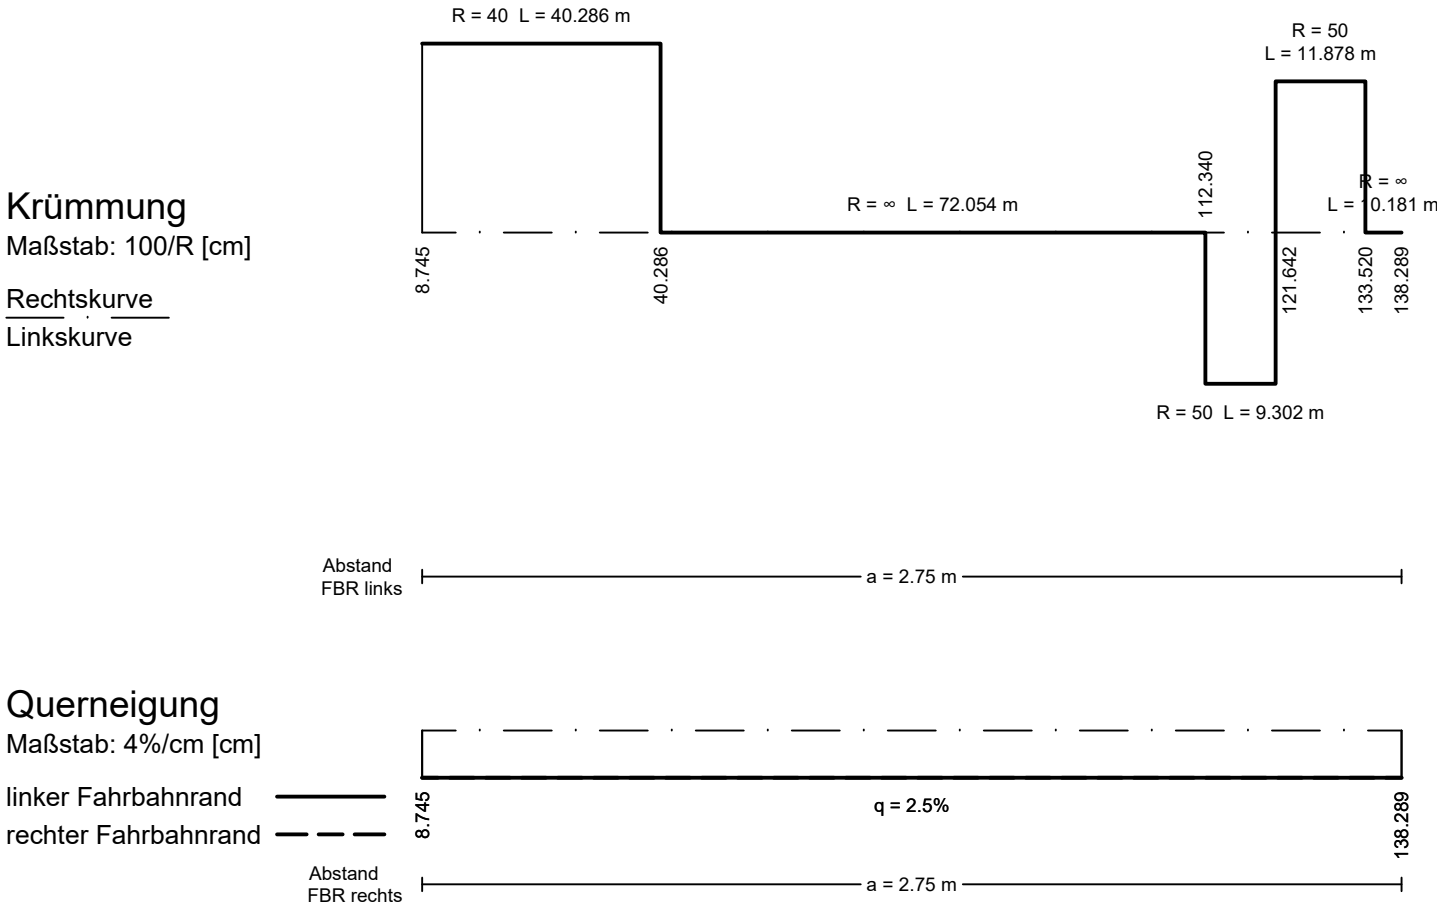

Zeichenerklärung



Gradienten-Hochpunkt
Gradienten-Tiefpunkt



Ausrundungsbeginn Kuppe /
Ausrundungsende Wanne



Damm



Einschnitt

H = 15 000 m
T = 362.155 m
f = 4.372 m
km = 0+601.335
hTS = 415.868 m

1.500 %
1531,000 m

0.700 %
725,000 m

Neigungsbrechpunkt
mit Angabe von
Ausrundungshalbmesser,
Tangentenlänge,
Stohhöhe,
Bau-km,
Höhe Tangentenschnittpunkt

Längsneigung und
Abstand zum nächsten
Neigungsbrechpunkt



Weißburger Str. 20-22
63739 Aschaffenburg
Tel.: 06021/38667-0

Projekt-Nr.: 24582

	Datum	Zeichen
bearbeitet:	07.07.2020	Ske
gezeichnet:	07.07.2020	Ske
geprüft:	07.07.2020	Vr

Staatliches Bauamt Aschaffenburg



Cornelienstraße 1
63739 Aschaffenburg

bearbeitet:		
gezeichnet:		
geprüft:	31.07.2020	M. Hummel
PSP Nr.:	---	
Projekt:		
Dat:		
Blattgröße:	0,25 m²	Plot-Datum:

Nr.	Art der Änderung	Datum	Zeichen

FESTSTELLUNGSENTWURF

Straßenbauverwaltung Freistaat Bayern

Staatliches Bauamt Aschaffenburg

Unterlage / Blatt-Nr.: 6 / 3

Höhenplan BW03a

Feld- und Waldweg
Bau-km 0+565.233

B 469 / Abschnitt 160 Station 0,406 - 3,274 - Abschnitt 180 Station 0,000 - 3,308

PROJIS-Nr.: ---

Maßstab: 1 : 1 000 / 100

B469
Ausbau
zwischen der AS Stockstadt (AB 16) und
der AS Großostheim (St 3115)

aufgestellt:
Staatliches Bauamt Aschaffenburg

Klaus Schwab, Ltd. Baudirektor
Aschaffenburg, den 03.08.2020