
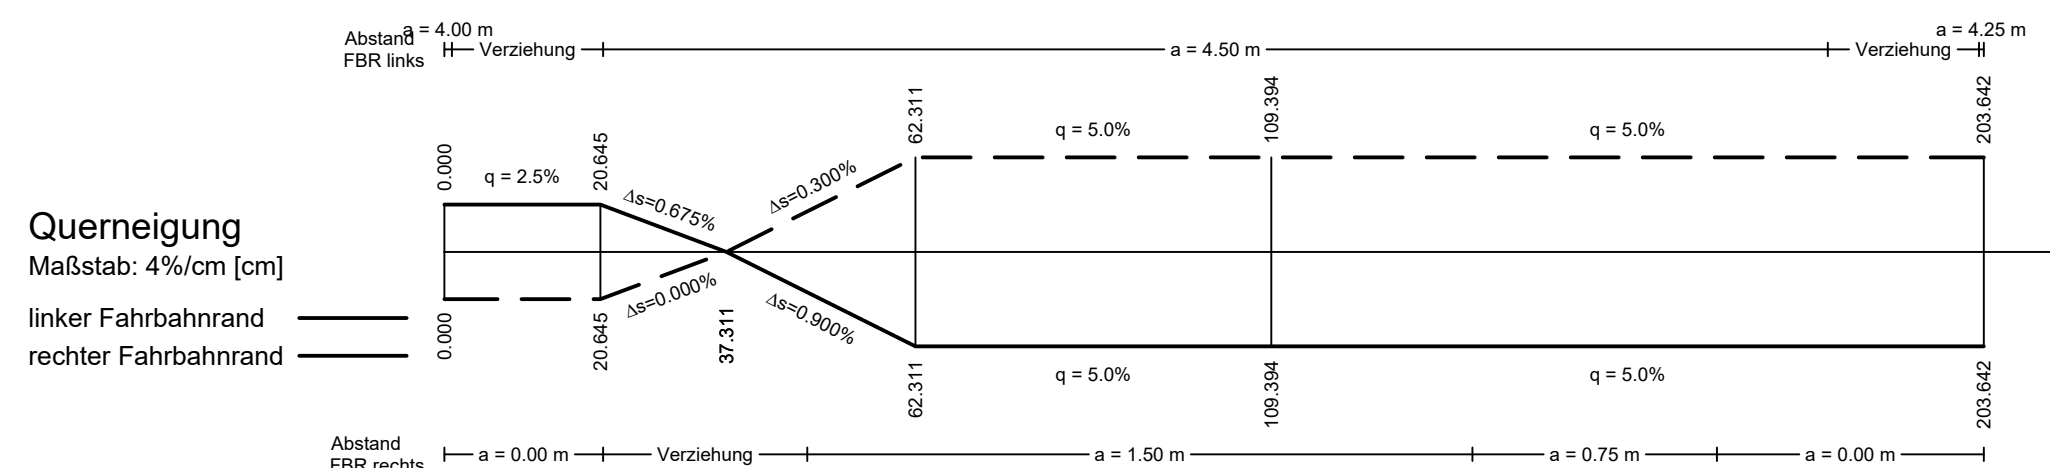
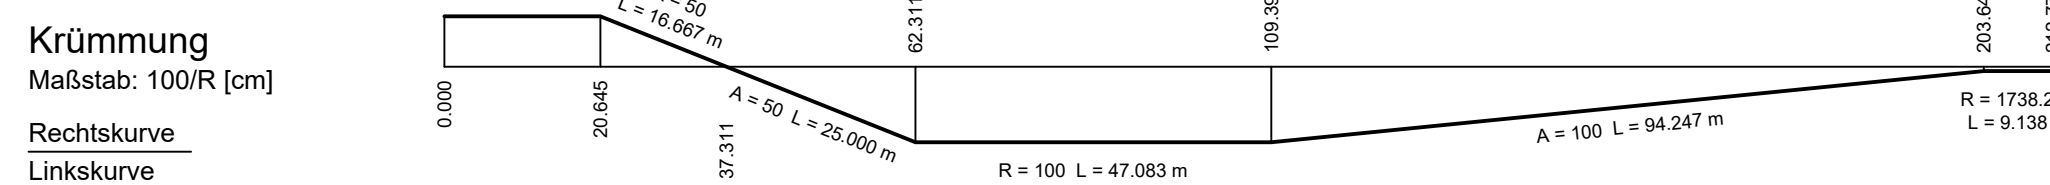





NW Quadrant

Ausfahrt Rampe B 469 aus Richtung BAB 3 zur B 26

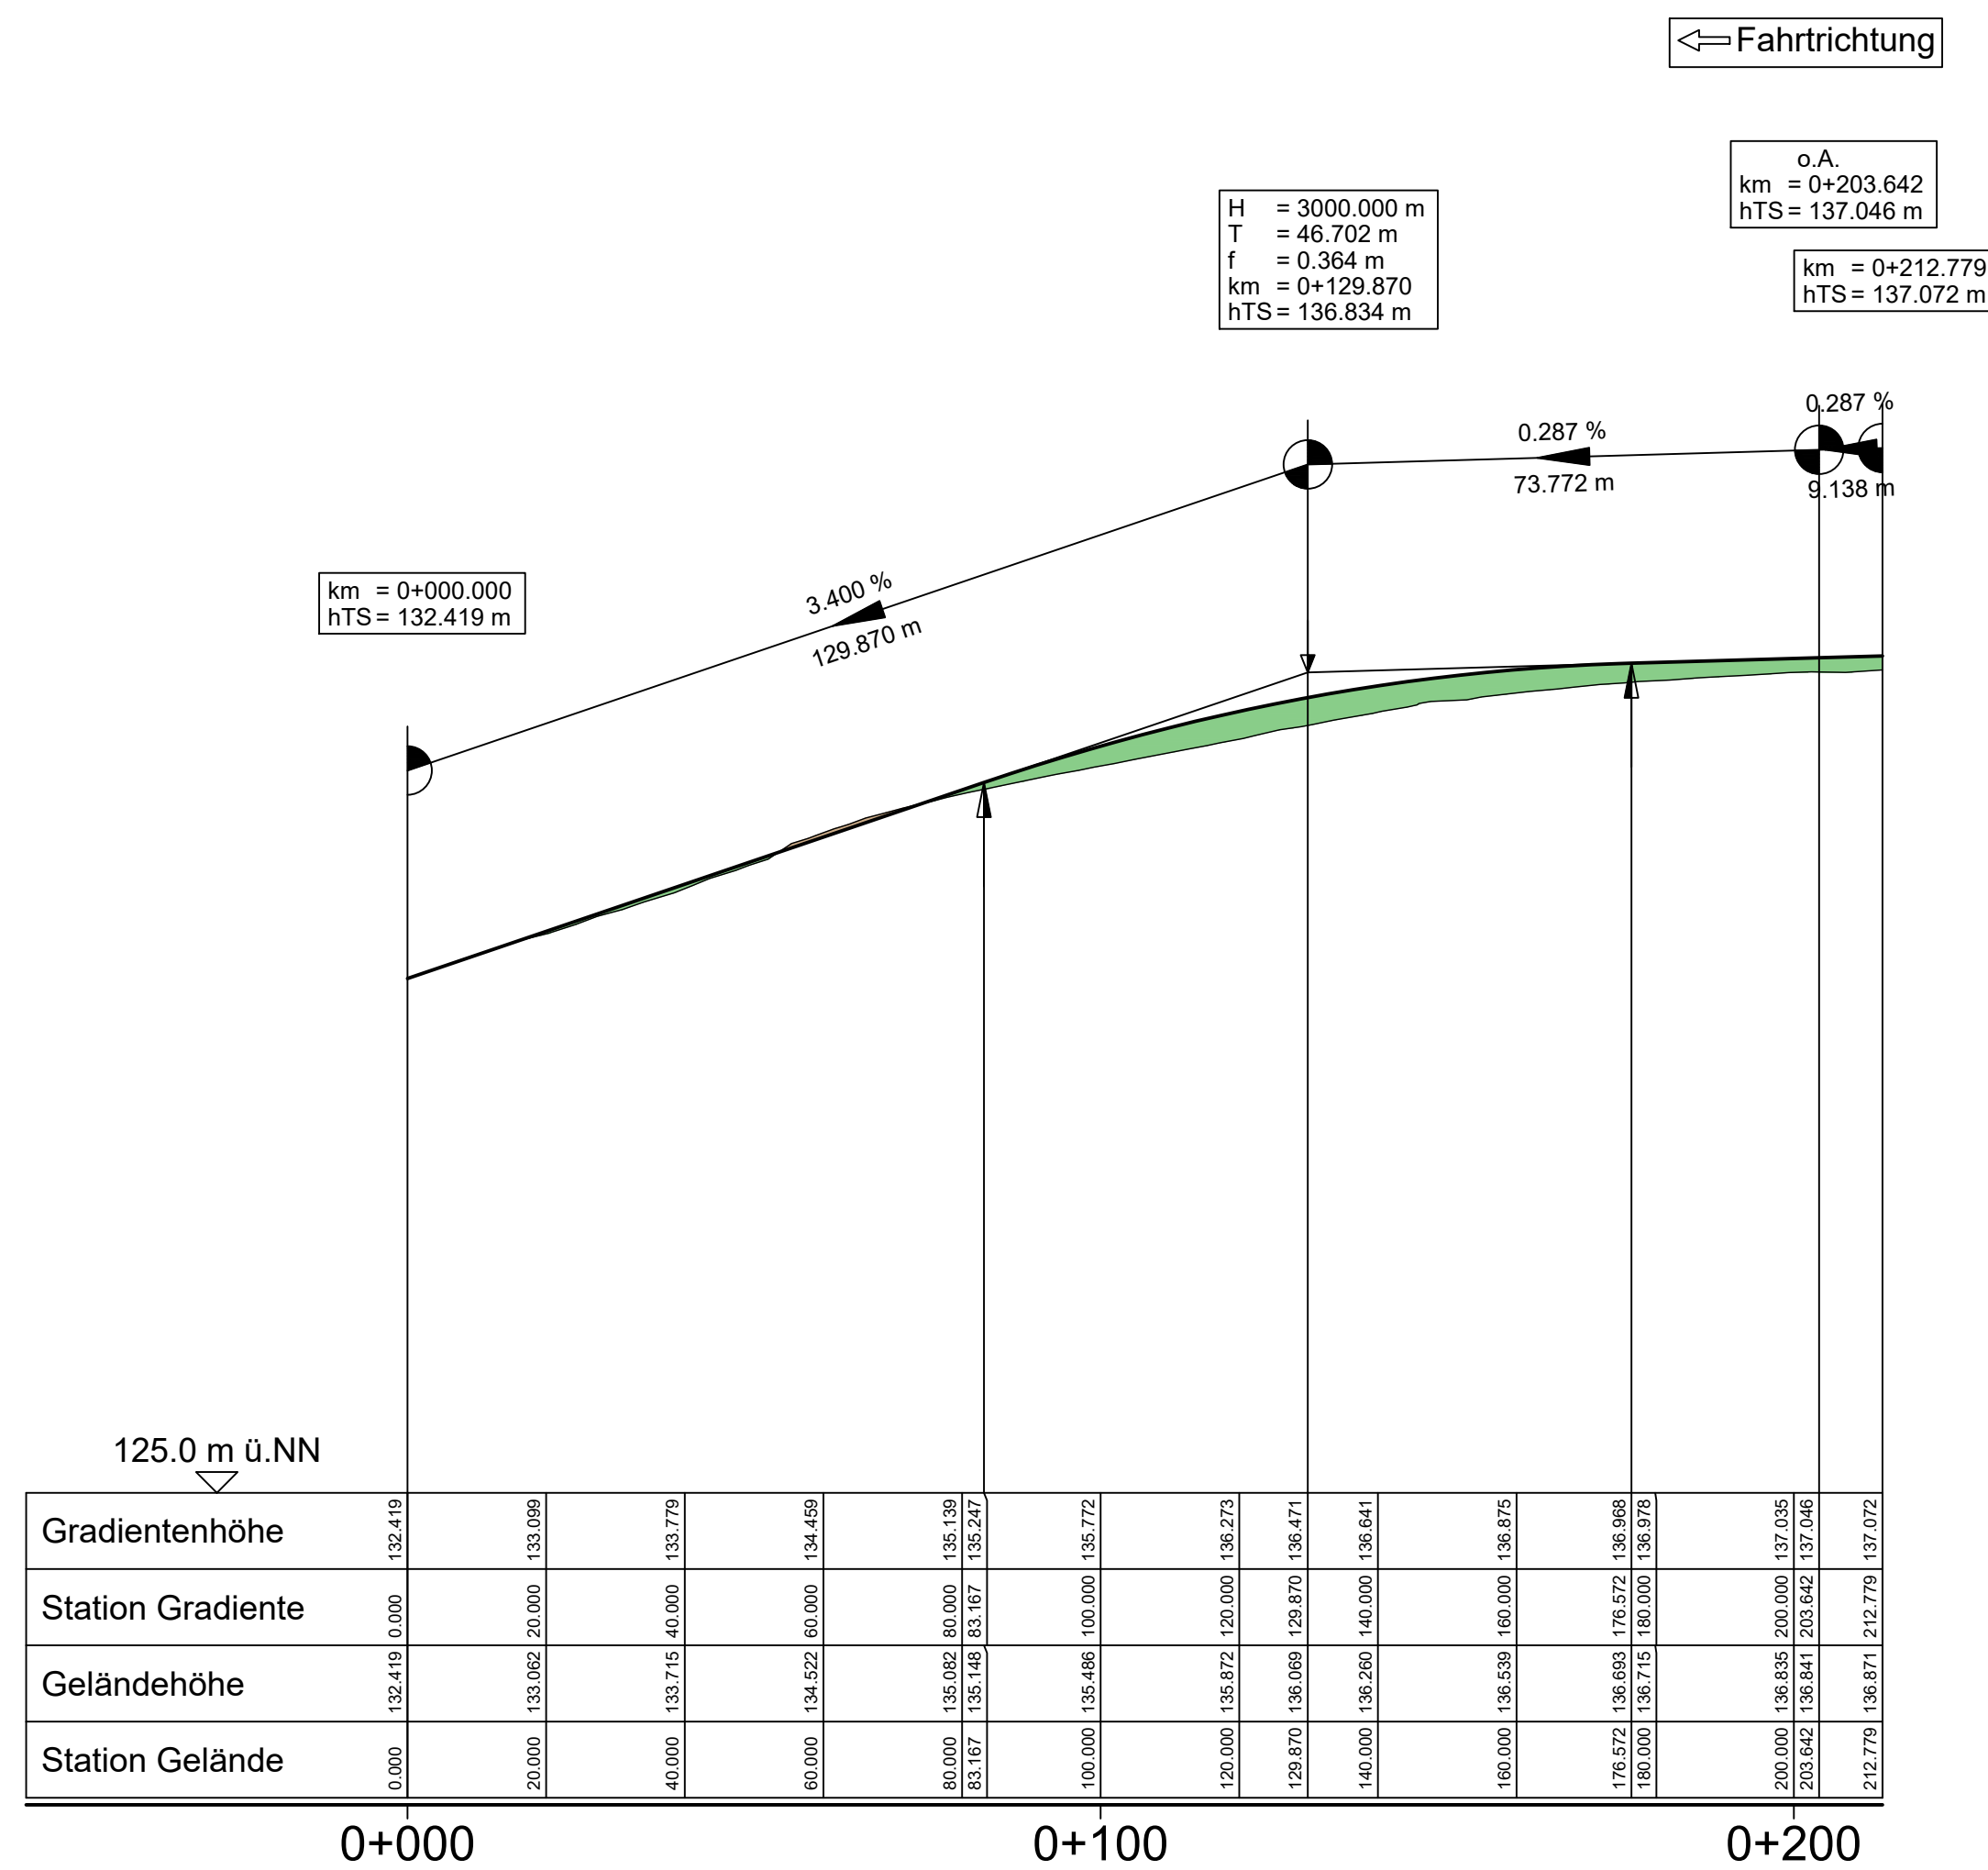




NW Quadrant

Einfahrt Rampe von B 26 zur B 469 in Richtung Obernburg

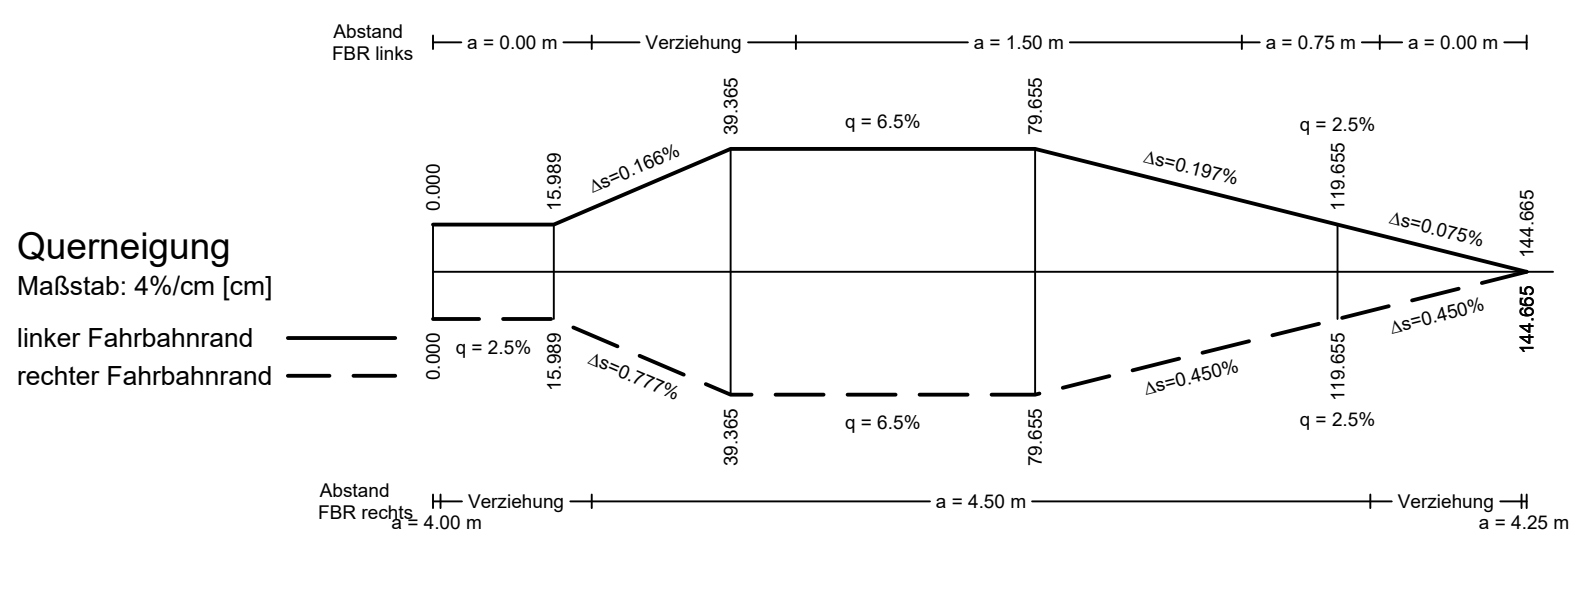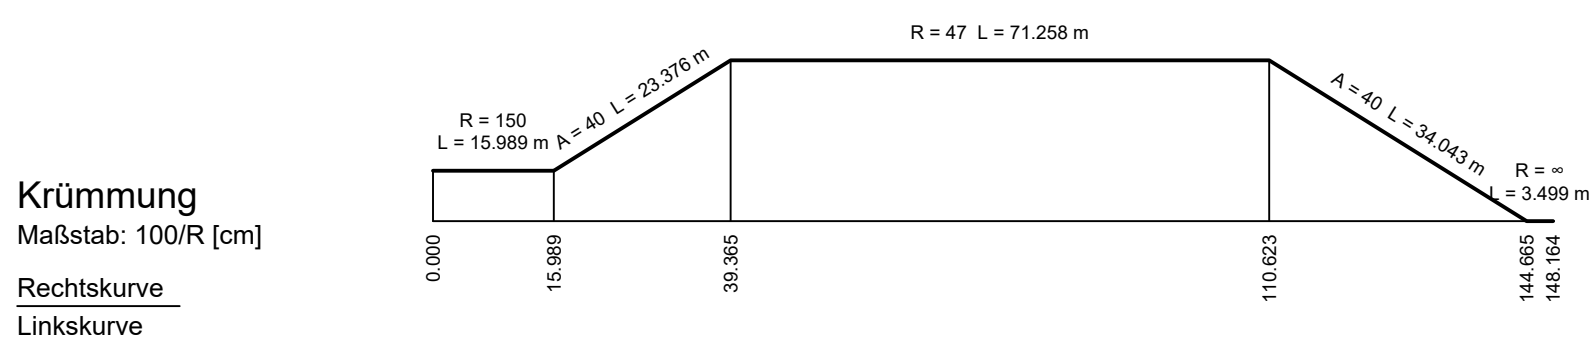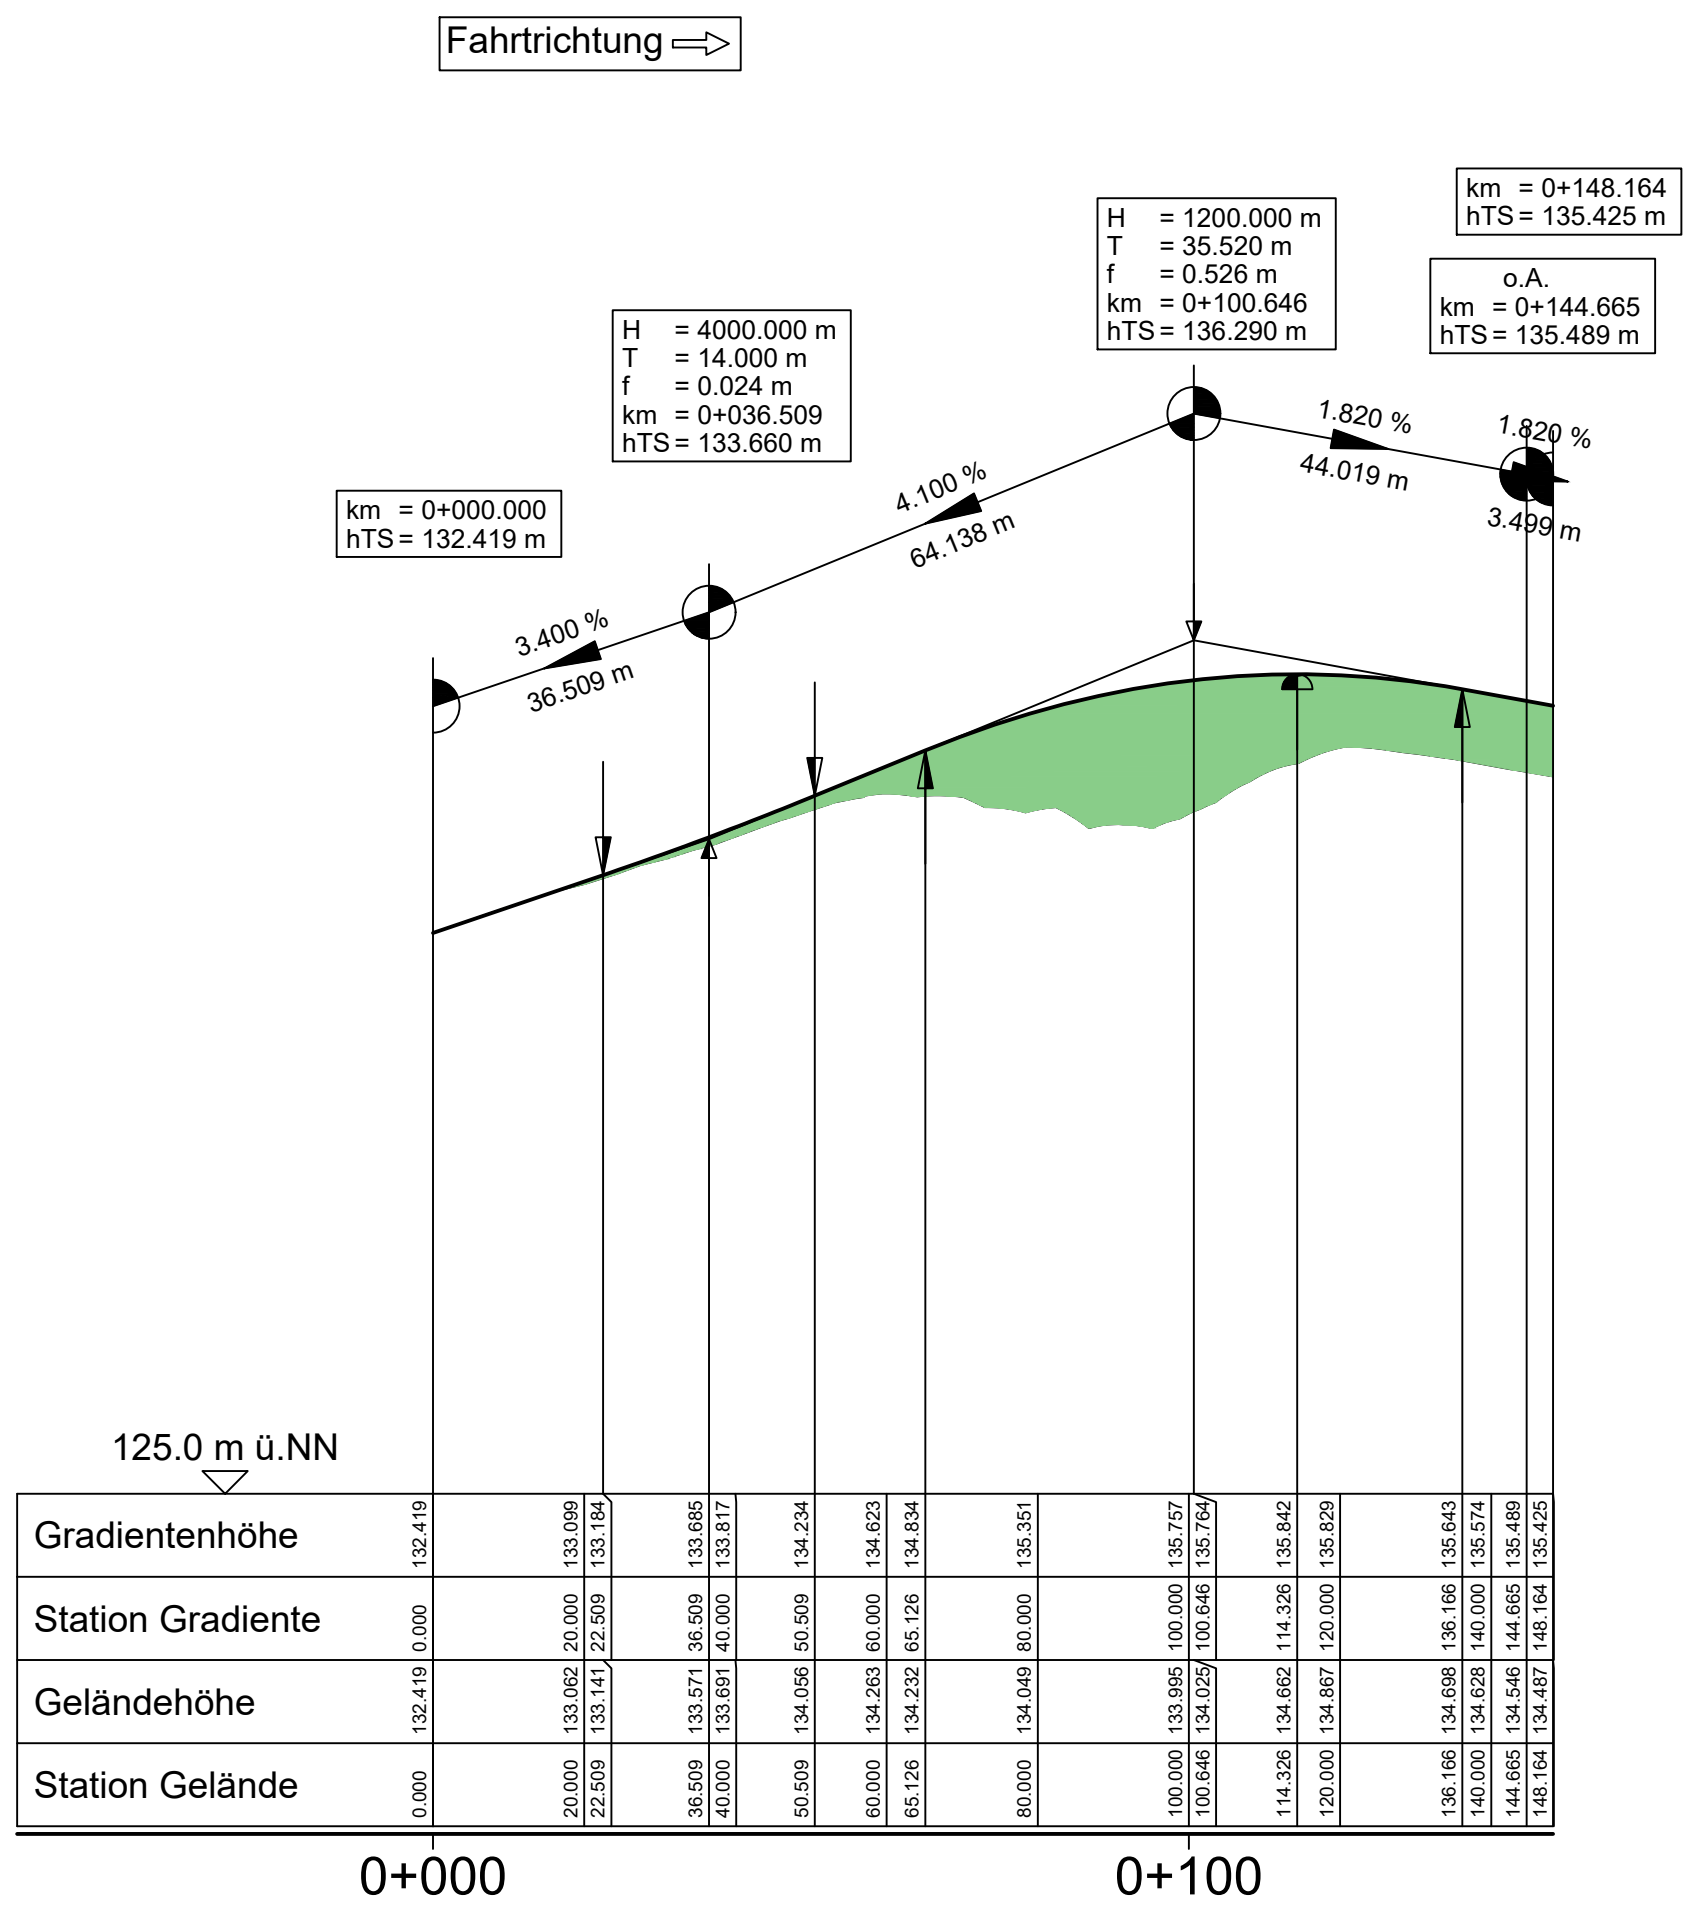




SO Quadrant

Einfahrt Rampe von B 26 zur B 469 in Richtung BAB 3

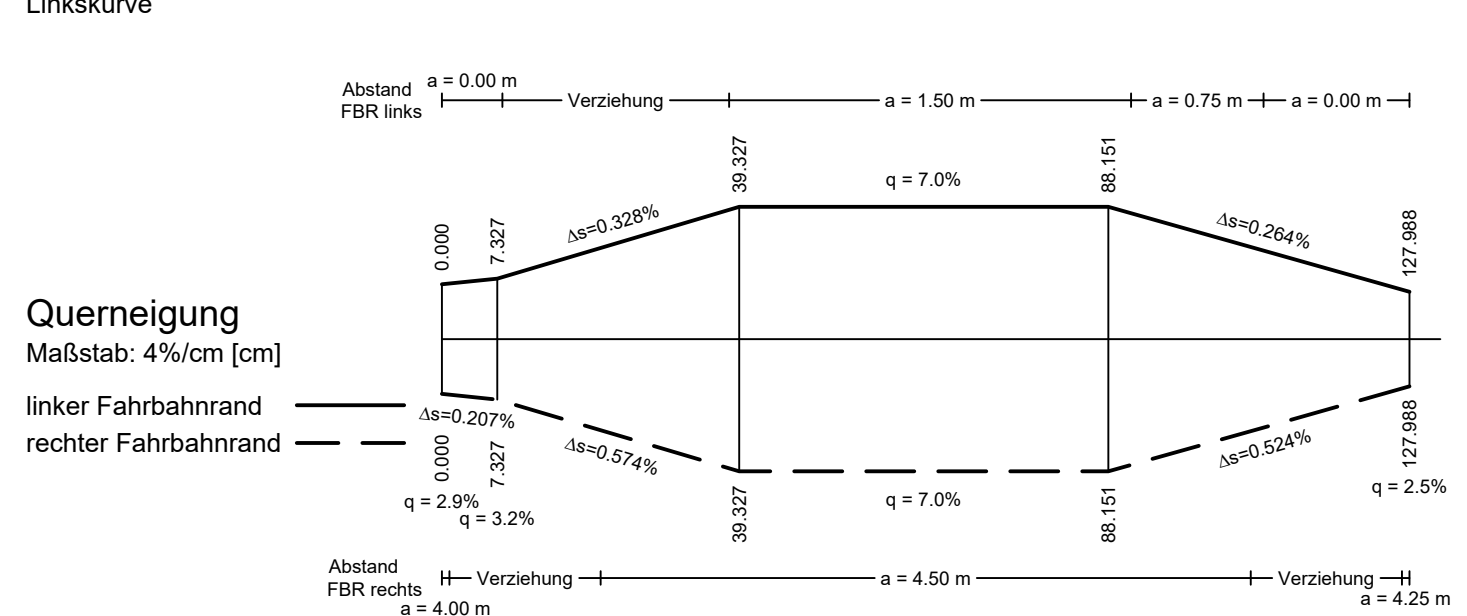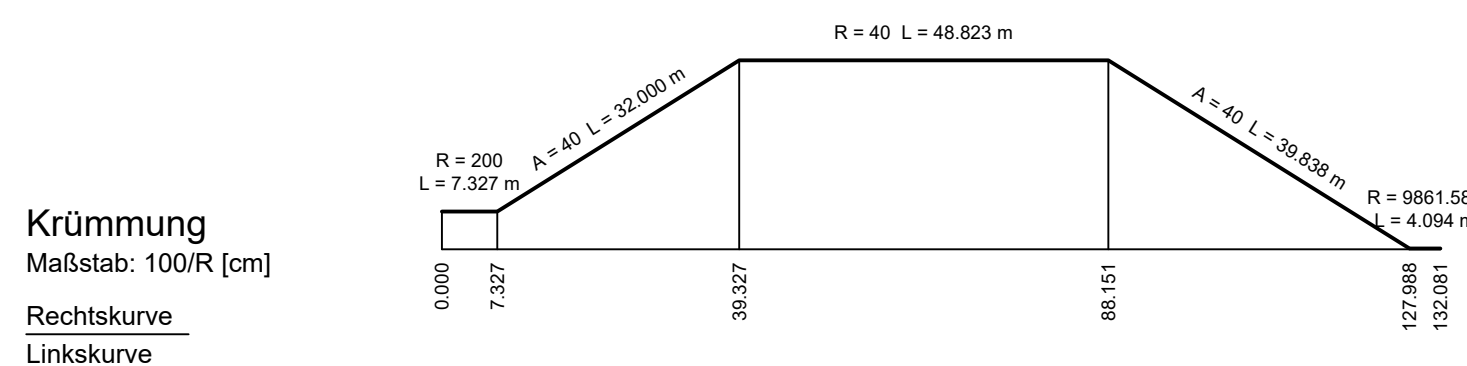
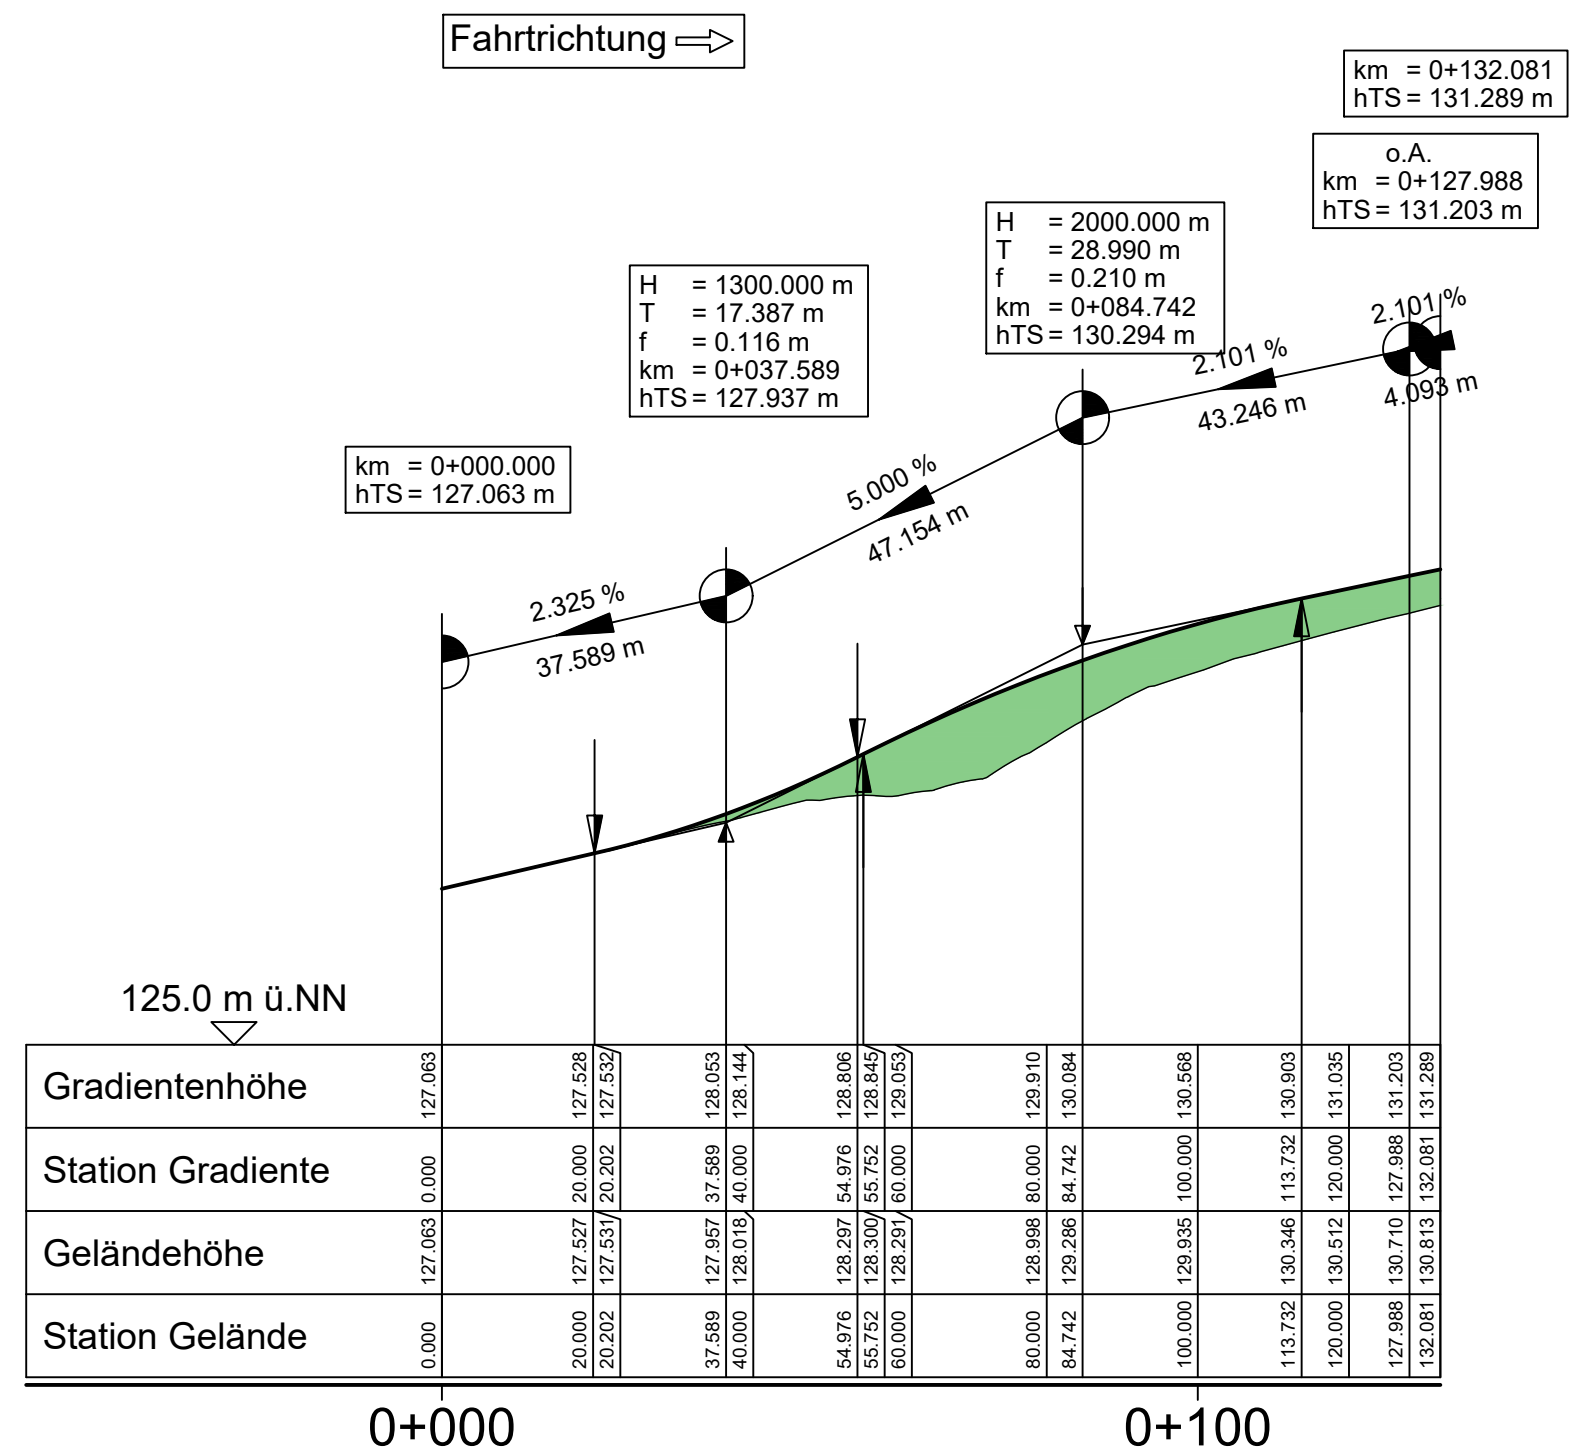


SO Quadrant

Ausfahrt Rampe B 469 aus Richtung Obernburg zur B 26

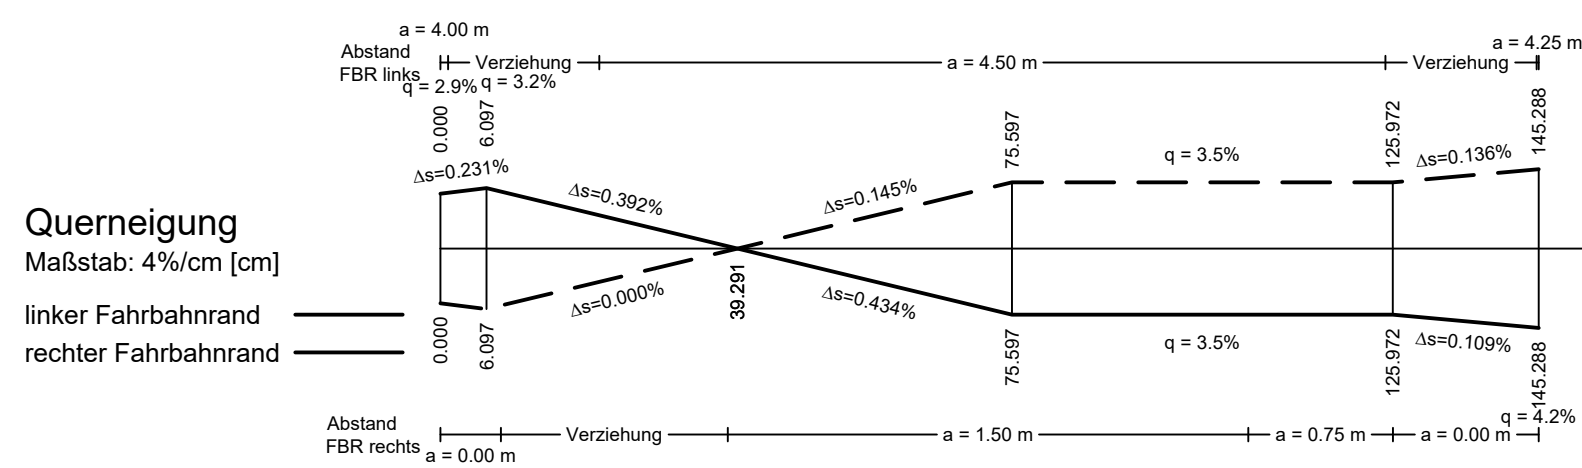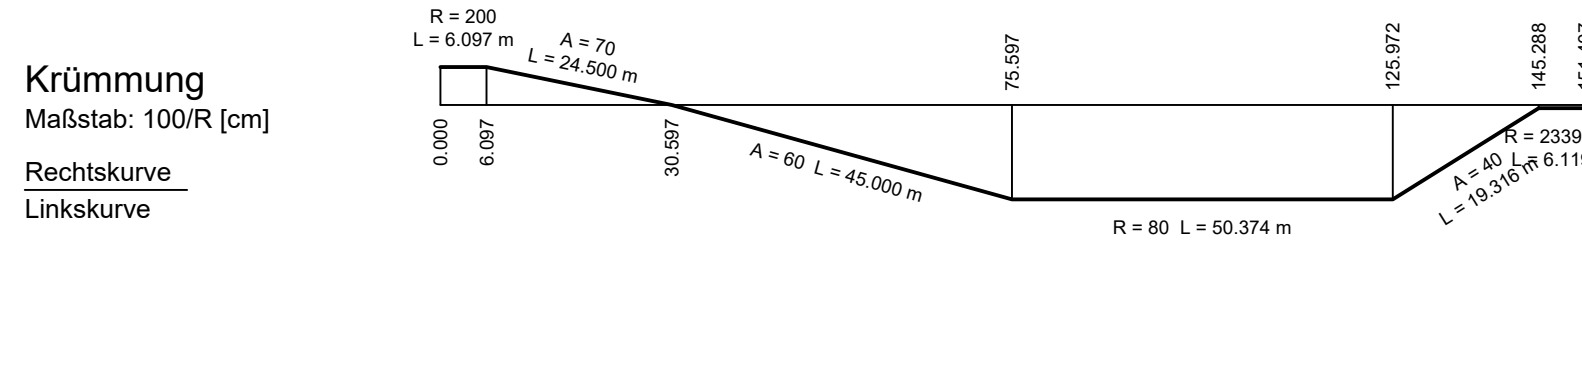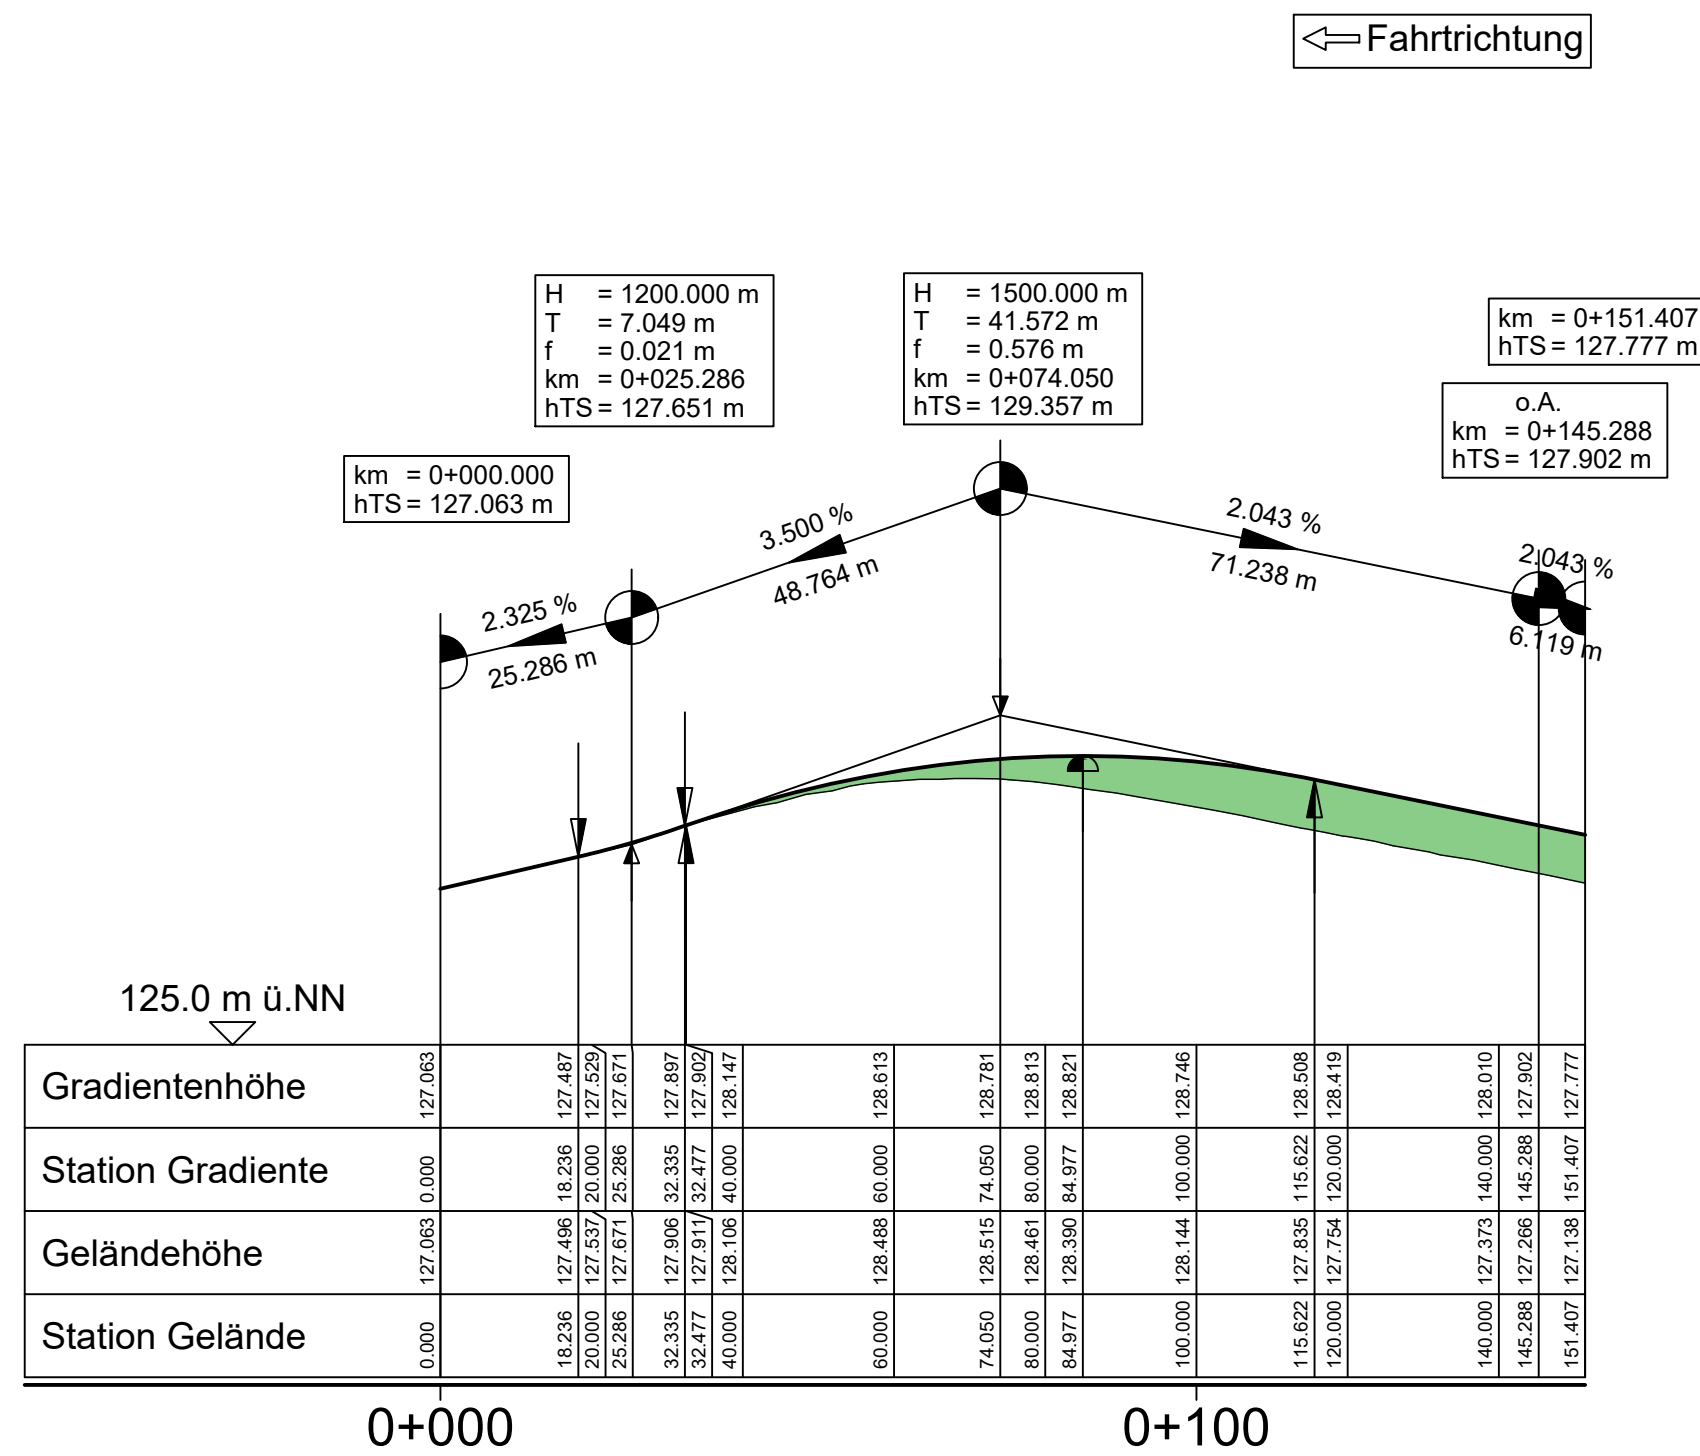

Zeichenerklärung

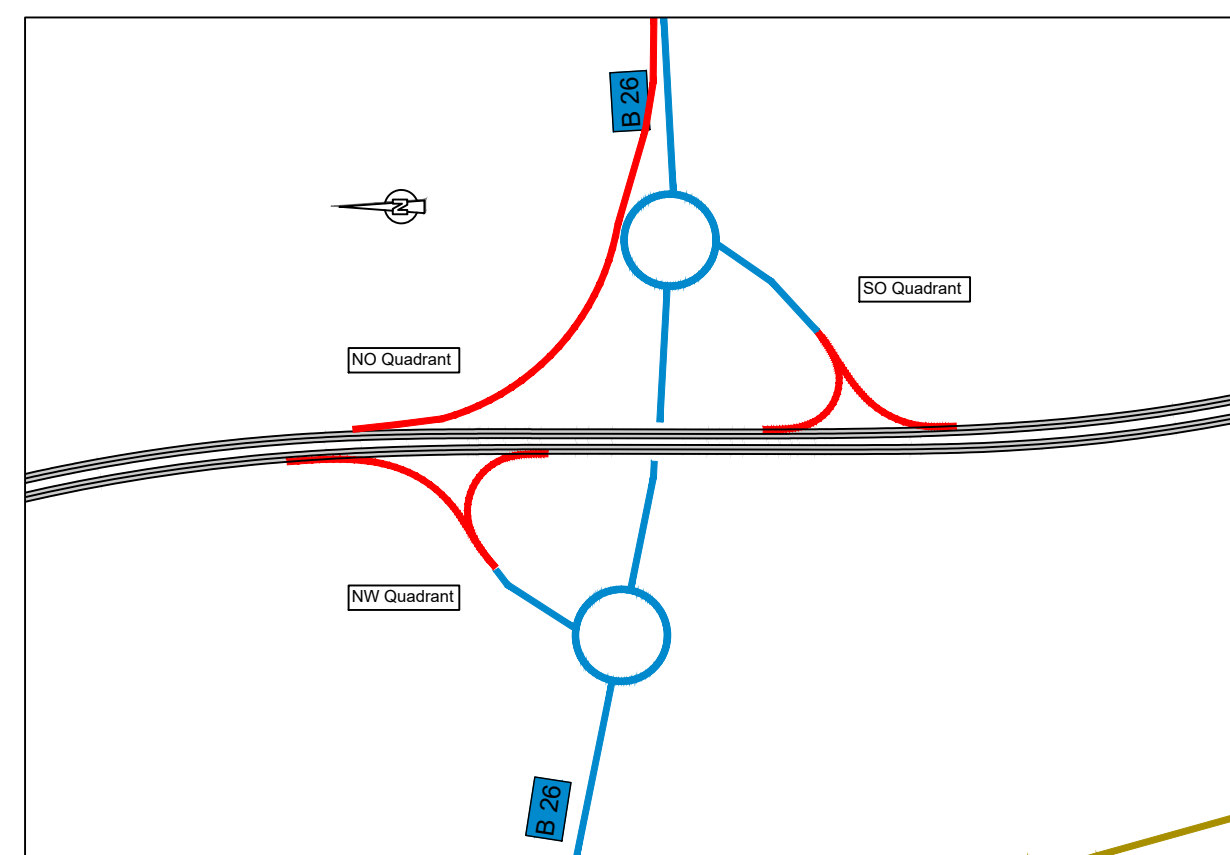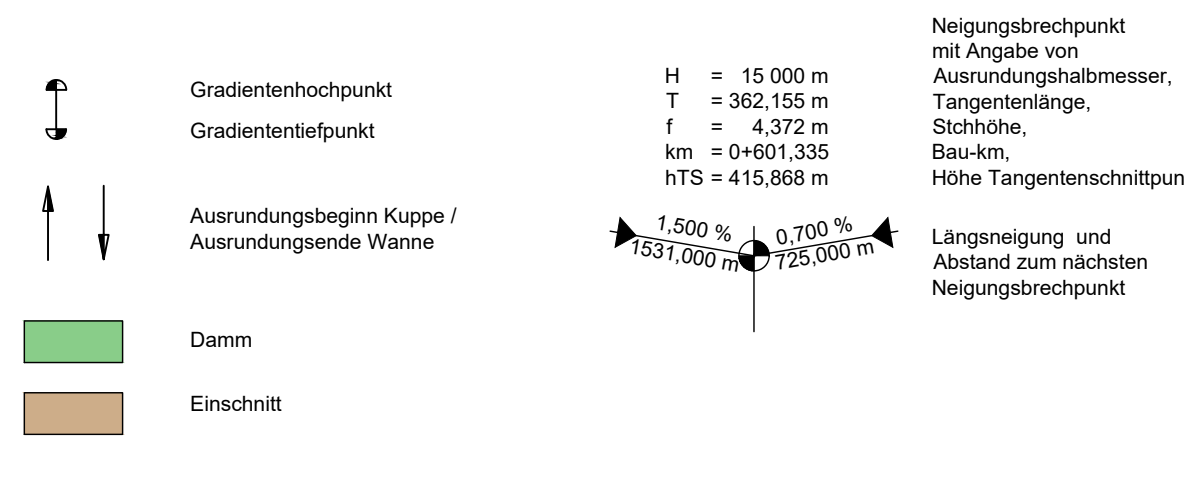

 OBERMEYER PLANUNG & BERATUNG GmbH	Weihenburger Str. 20-22 63739 Aschaffenburg Tel. 06021/39667-0	Projekt-Nr.: 24582		
		Datum	Zeichen	
Staatliches Bauamt Aschaffenburg	 Cornelienstraße 1 63739 Aschaffenburg Tel. 09201/390-11 Fax 09201/390-10 E-Mail: postamt@staatsbauamt.aschaffenburg.de	bearbeitet:	07.07.2020	Ska
		gezeichnet:	07.07.2020	Ska
		geprüft:	07.07.2020	Vr
bearbeitet:				
gezeichnet:				
geprüft:		31.07.2020	M. Hummel	
PSP Nr.: ---				
Projekt:				
Date:				
Menge: 1/20 1/21		1/21/2020		

FESTSTELLUNGSENTWURF

Straßenbauverwaltung Freistaat Bayern Staatliches Bauamt Aschaffenburg B 469 / Abschnitt 160 Station 0.406 - 3.274 - Abschnitt 180 Station 0.000 - 3.308 PROJEKT-Nr.: ...		Unterlage / Blatt-Nr.: 6 / 5 Höhenplan Rampen B 26 Maßstab: 1 : 1 000 / 100
B469 Ausbau zwischen der AS Stockstadt (AB 16) und der AS Großostheim (St 3115)		
aufgestellt: Staatliches Bauamt Aschaffenburg Klaus Schwab, Lfd. Baumeister Aschaffenburg, den 03.08.2020		