



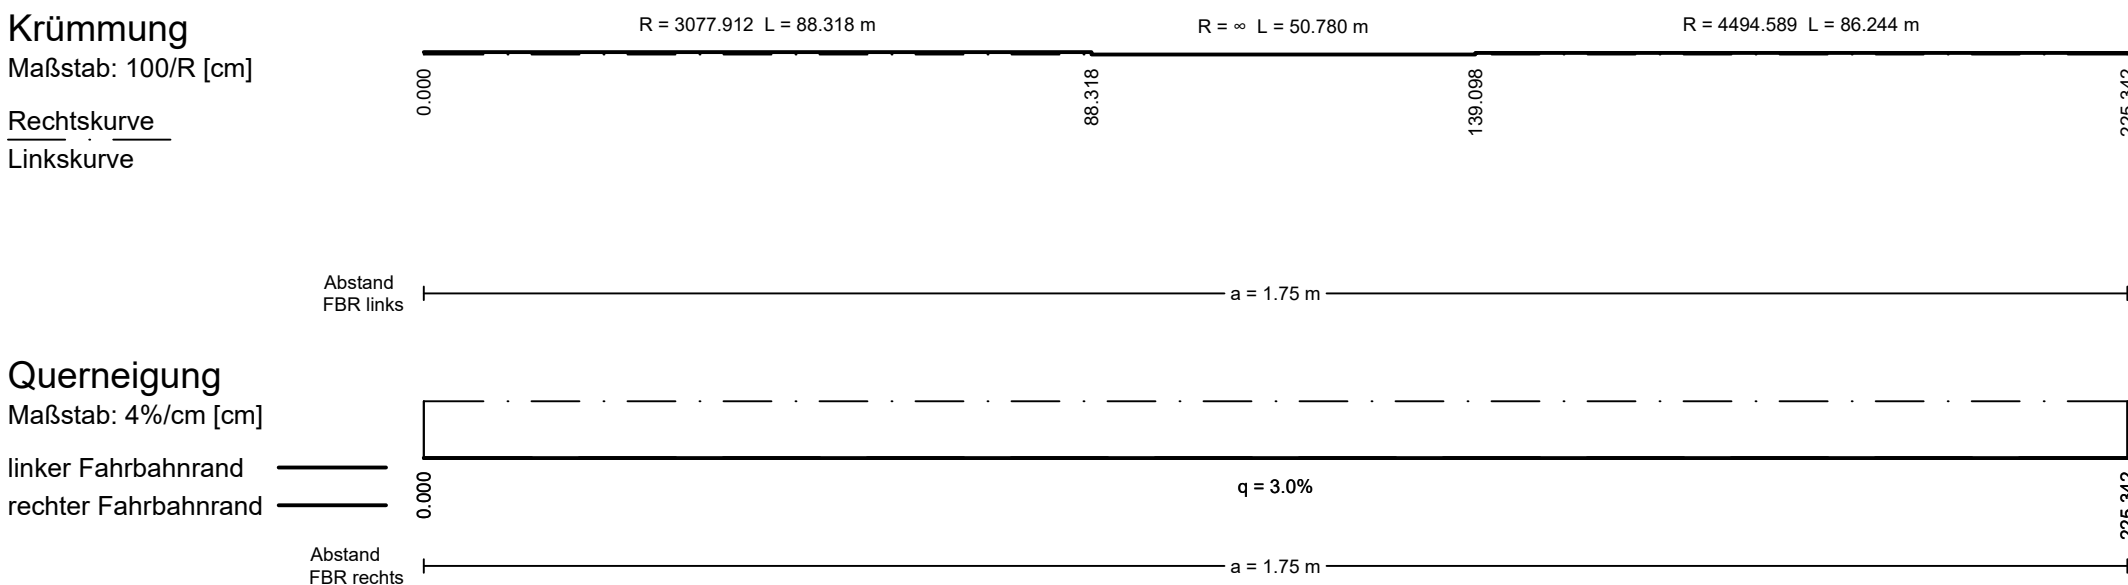

Zeichenerklärung

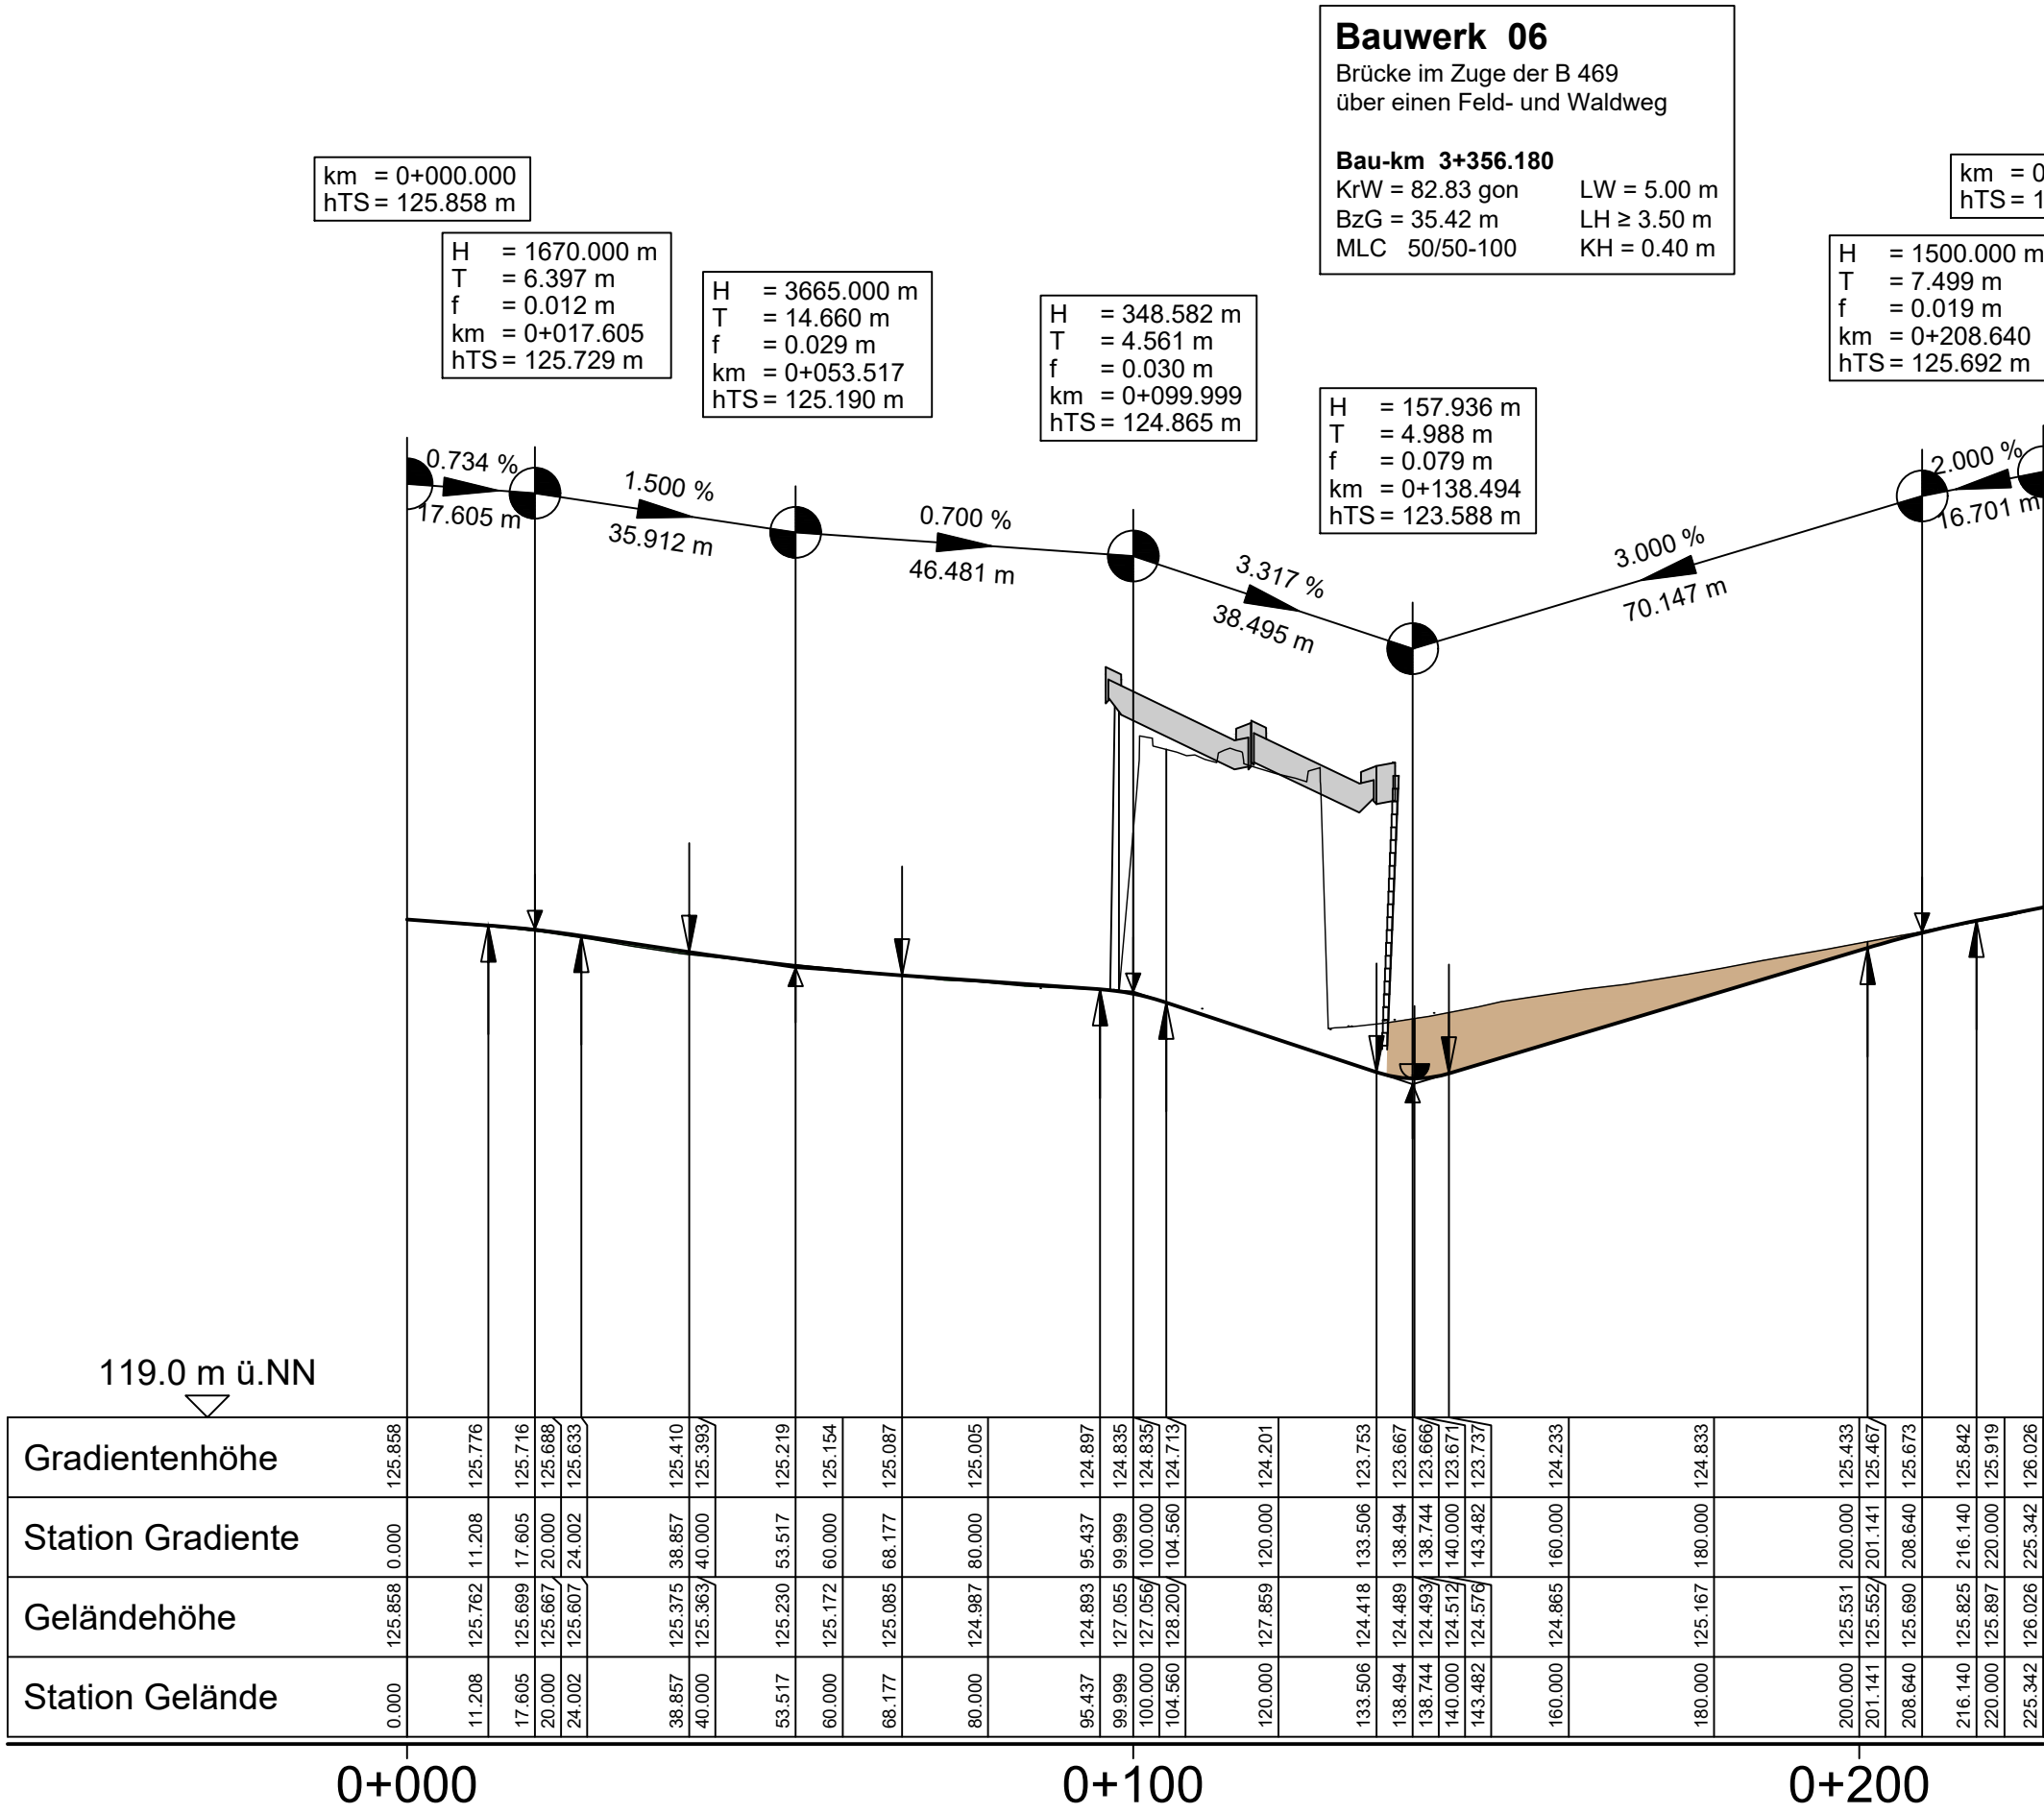

Gradientenbruchpunkt

Gradiententiefpunkt



Ausrundungsbeginn Kuppe /
Ausrundungsende Wanne




Damm



Einschnitt

H = 15 000 m
T = 362.155 m
f = 4.372 m
km = 0+601.335
hTS = 415.868 m

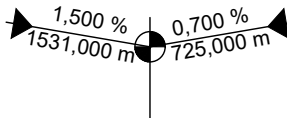

Neigungsbruchpunkt
mit Angabe von
Ausrundungshalbmesser,
Tangentenlänge,
Stichhöhe,
Bau-km,
Höhe Tangentenschnittpunkt

Längsneigung und
Abstand zum nächsten
Neigungsbruchpunkt



Weissenburger Str. 20-22
63739 Aschaffenburg
Tel.: 06021/38667-0

Projekt-Nr.: 24582

Datum Zeichen

bearbeitet: 07.07.2020 Trc

gezeichnet: 07.07.2020 Trc

geprüft: 07.07.2020 Vr

Staatliches Bauamt Aschaffenburg



Cornelienstraße 1
63739 Aschaffenburg

bearbeitet:

gezeichnet:

geprüft: 31.07.2020 M. Hummel

PSP Nr.: ---

Projekt:

Tel. 06021/393-11, Fax 06021/393-283, E-Mail: poststelle@slbaab.bayern.de

Blattgröße: 0,25 m²

Plot-Datum:

Nr.	Art der Änderung	Datum	Zeichen
-----	------------------	-------	---------

FESTSTELLUNGSENTWURF

Straßenbauverwaltung Freistaat Bayern

Staatliches Bauamt Aschaffenburg

Unterlage / Blatt-Nr.: 6 / 7

Höhenplan BW06

Feld- und Waldweg

Bau-km 3+356.180

B 469 / Abschnitt 160 Station 0,406 - 3,274 - Abschnitt 180 Station 0,000 - 3,308

PROJIS-Nr.: ---

Maßstab: 1 : 1 000 / 100

B469
Ausbau
zwischen der AS Stockstadt (AB 16) und
der AS Großostheim (St 3115)

aufgestellt:
Staatliches Bauamt Aschaffenburg

Klaus Schwab, Ltd. Baudirektor
Aschaffenburg, den 03.08.2020