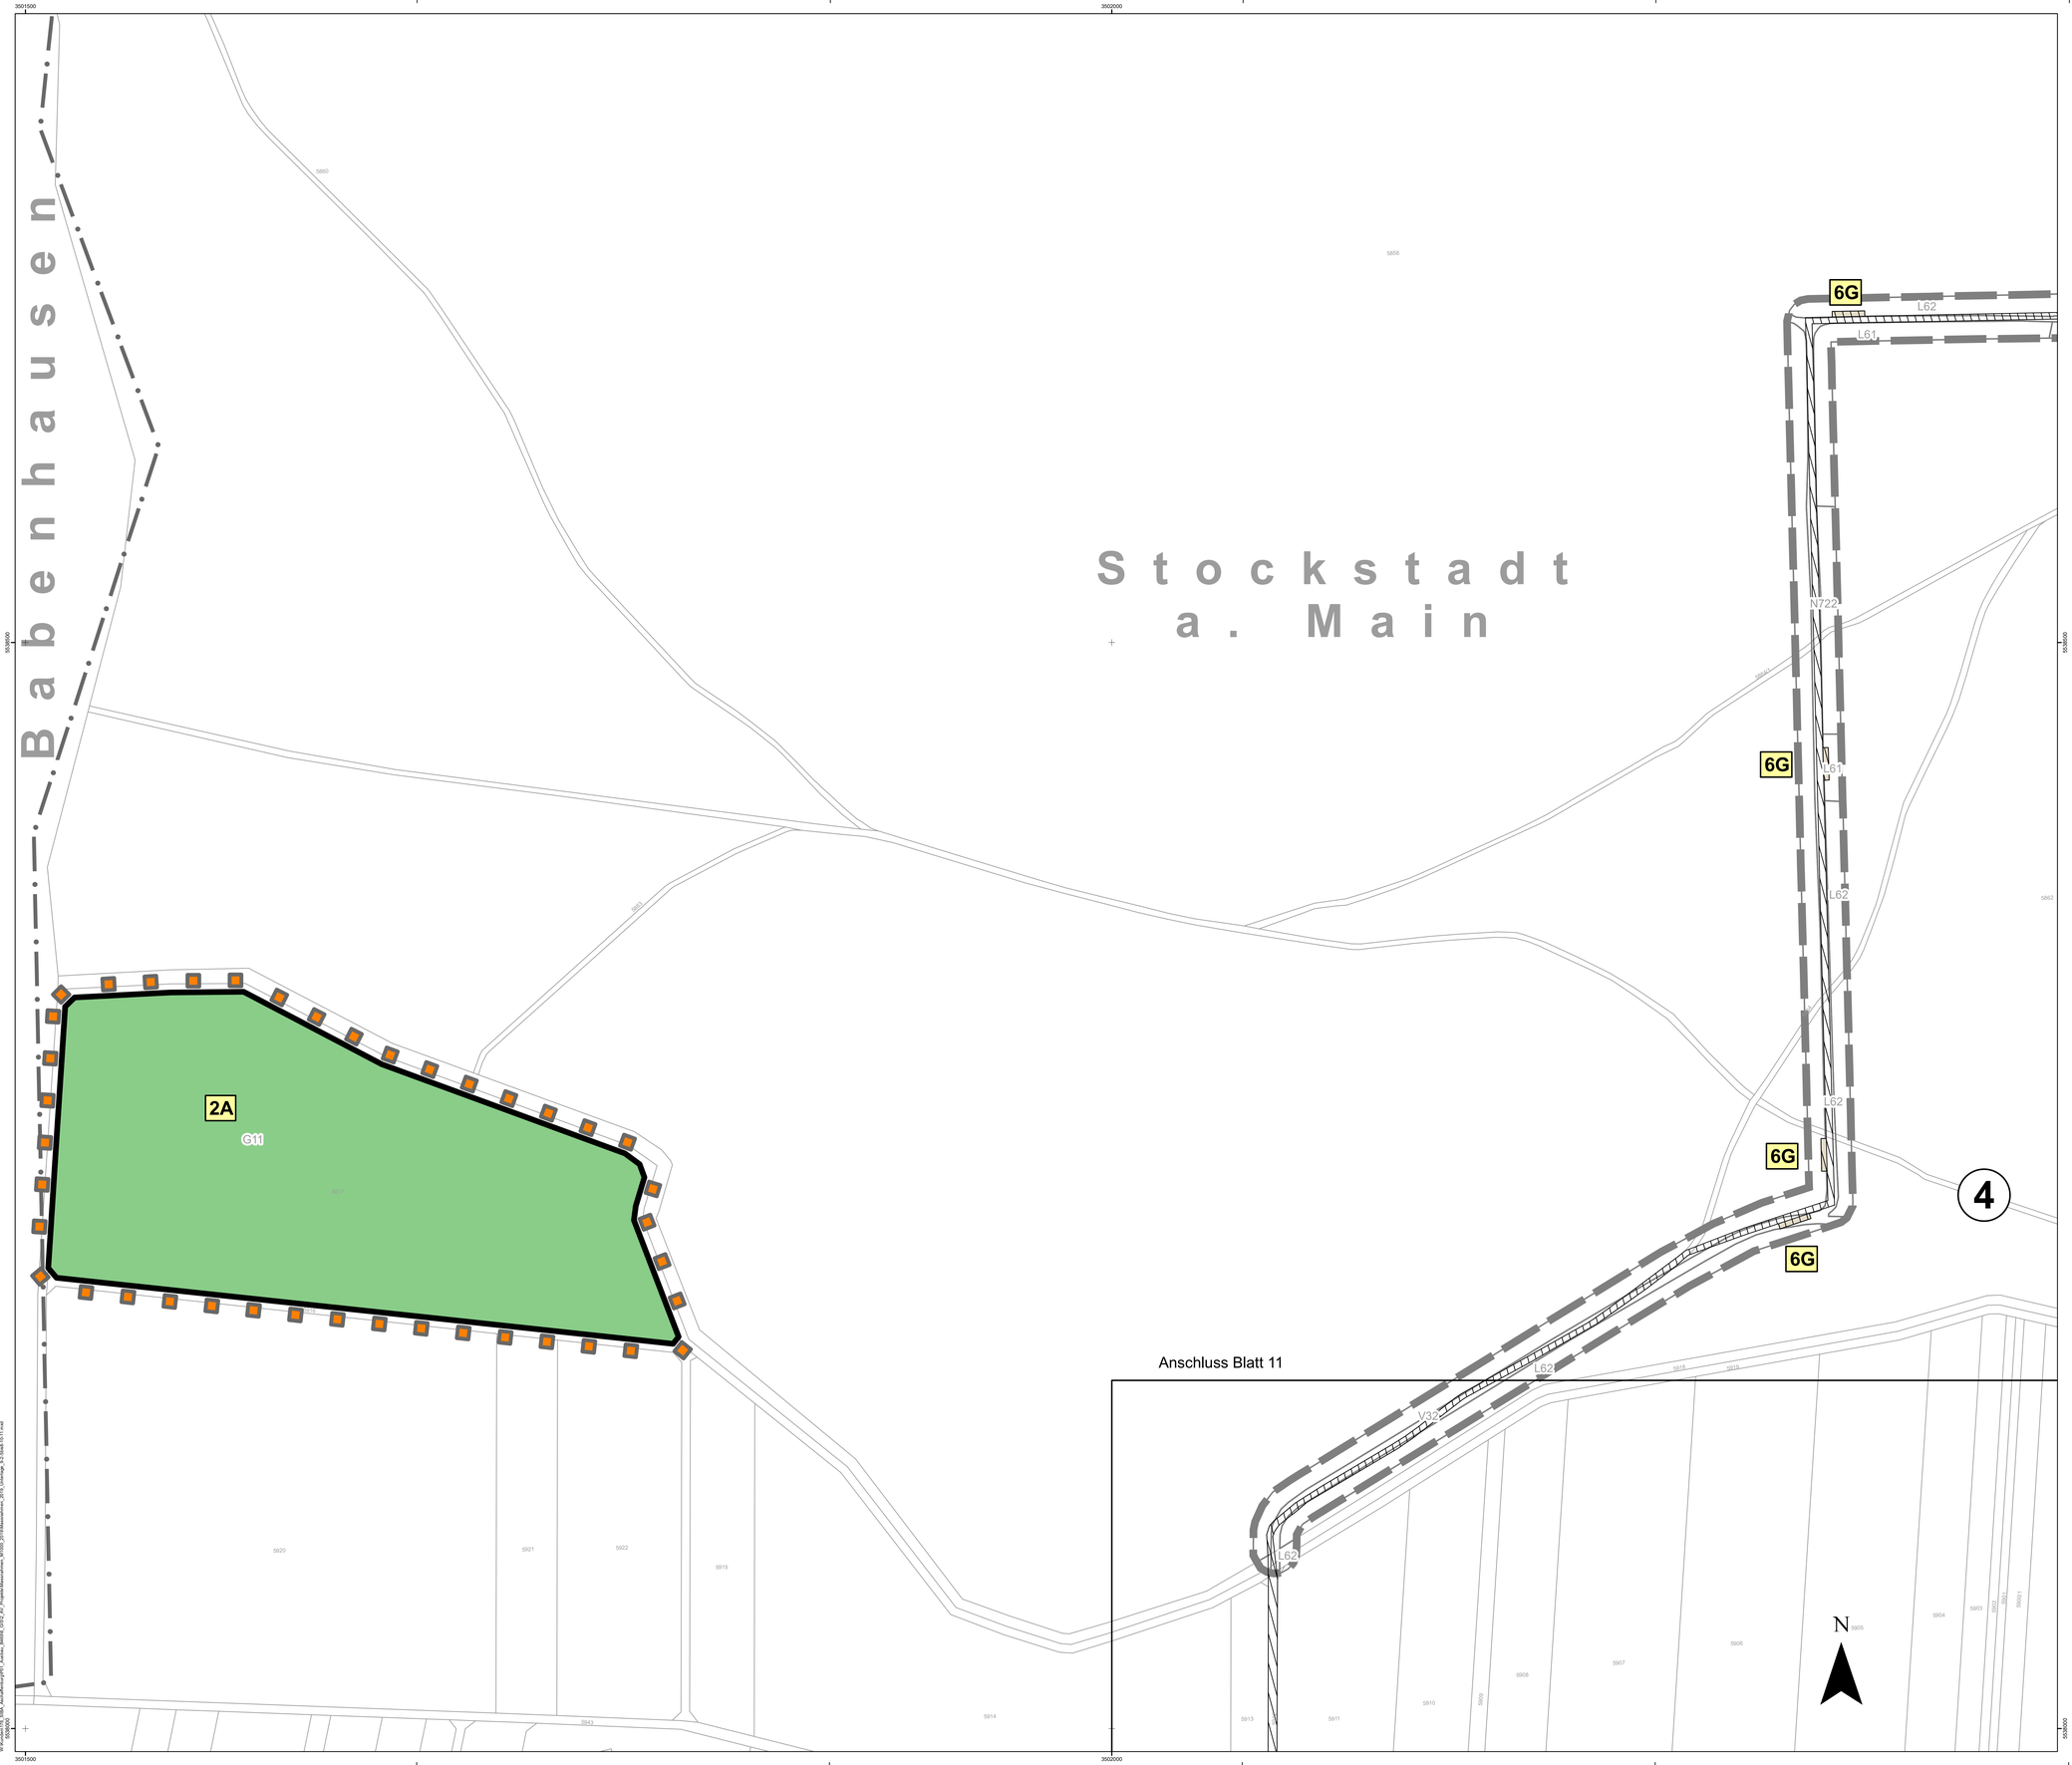

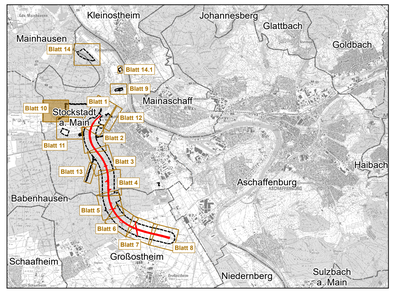

0 25 50 100 Meter

Geobasisdaten ©Bayerische Vermessungsverwaltung

Institut für Umweltplanung und Raumentwicklung Amalienstr. 79 80799 München Tel. 089/30 74 975-0, Fax 089/30 74 975-25 www.ifuplan.de Bearbeitet im Auftrag des Staatl. Bauamt Aschaffenburg Aschaffenburg, im August 2018	Projekt-Nr.: 17601001 Datum / Zeichen bearb. 08/2018 JF gez. 08/2018 CR geprüft SM
Staatliches Bauamt Aschaffenburg Cornelienstraße 1 63739 Aschaffenburg Tel. 06021/393-11, Fax 06021/393-200, E-Mail: poststelle@staatl.bauamt.de	Nr. Datum 1:10 x 420 Pfd-Datum
Nr.	Datum / Zeichen

FESTSTELLUNGSENTWURF

Unterlage 9.2 Blatt 10 wird ersetzt durch
Unterlage 9.2 Blatt 10 T1 vom 21.06.2022

Straßenbauverwaltung Freistaat Bayern Staatliches Bauamt Aschaffenburg B 469 / Abschnitt 160 Abschnitt 180 Station 0,000 - 3,308 PROJIS-Nr.: ---	Unterlage / Blatt-Nr.: 9.2 / 10 Landschaftspflegerischer Maßnahmenplan Maßnahme 2 A Maßstab: 1 : 1000

Umfahrung Stockstadt
Ausbau zwischen der AS Stockstadt (AB 16) und der AS Großostheim (St 3115)

aufgestellt: Staatliches Bauamt Aschaffenburg Andreas Schwab, Ltd. Baudirektor Aschaffenburg, den 03.08.2020	