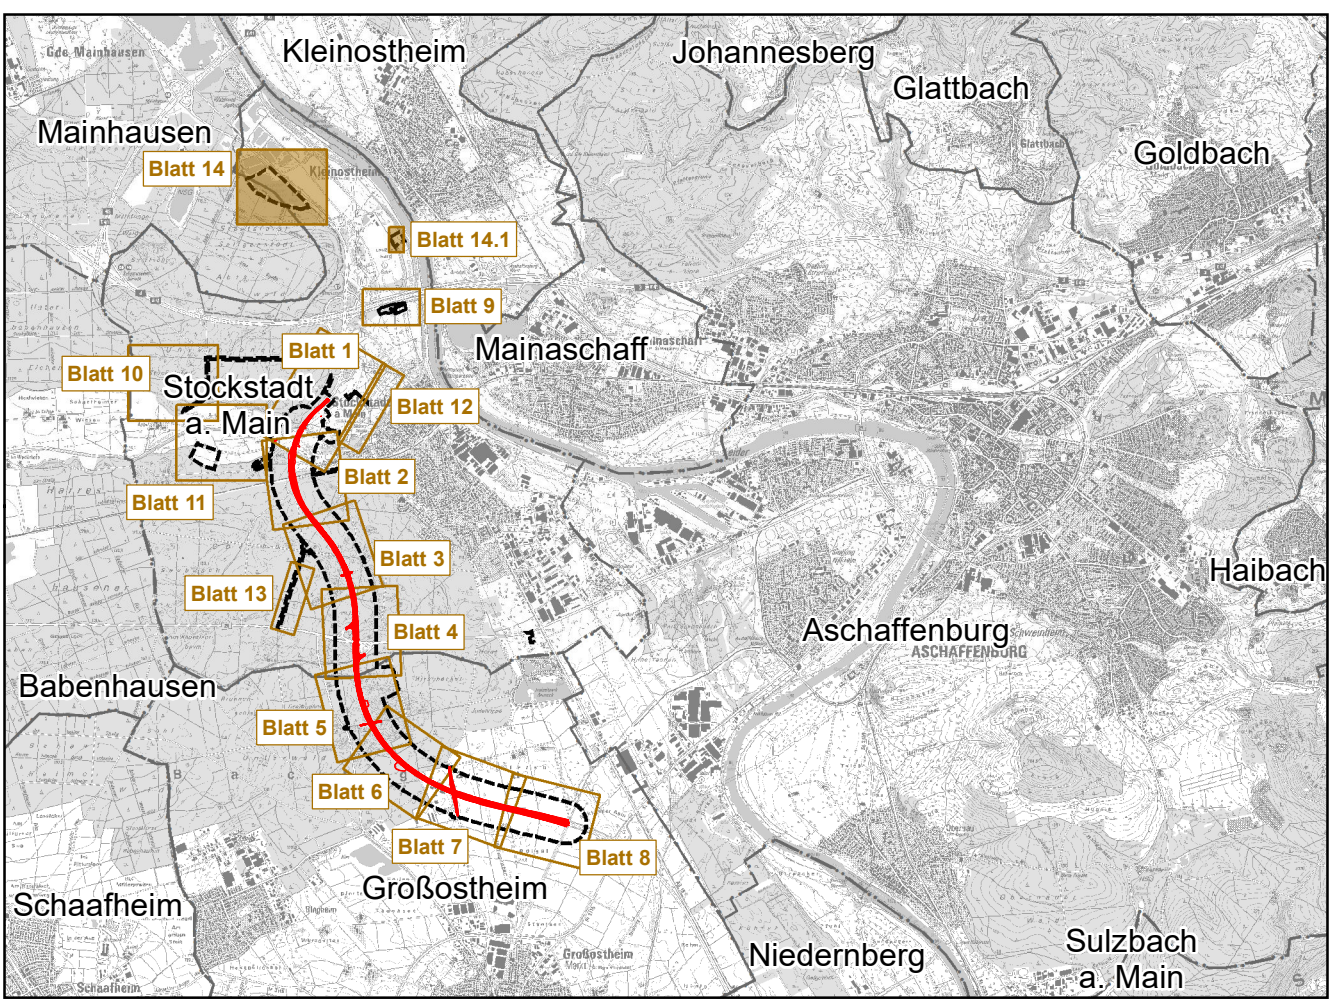
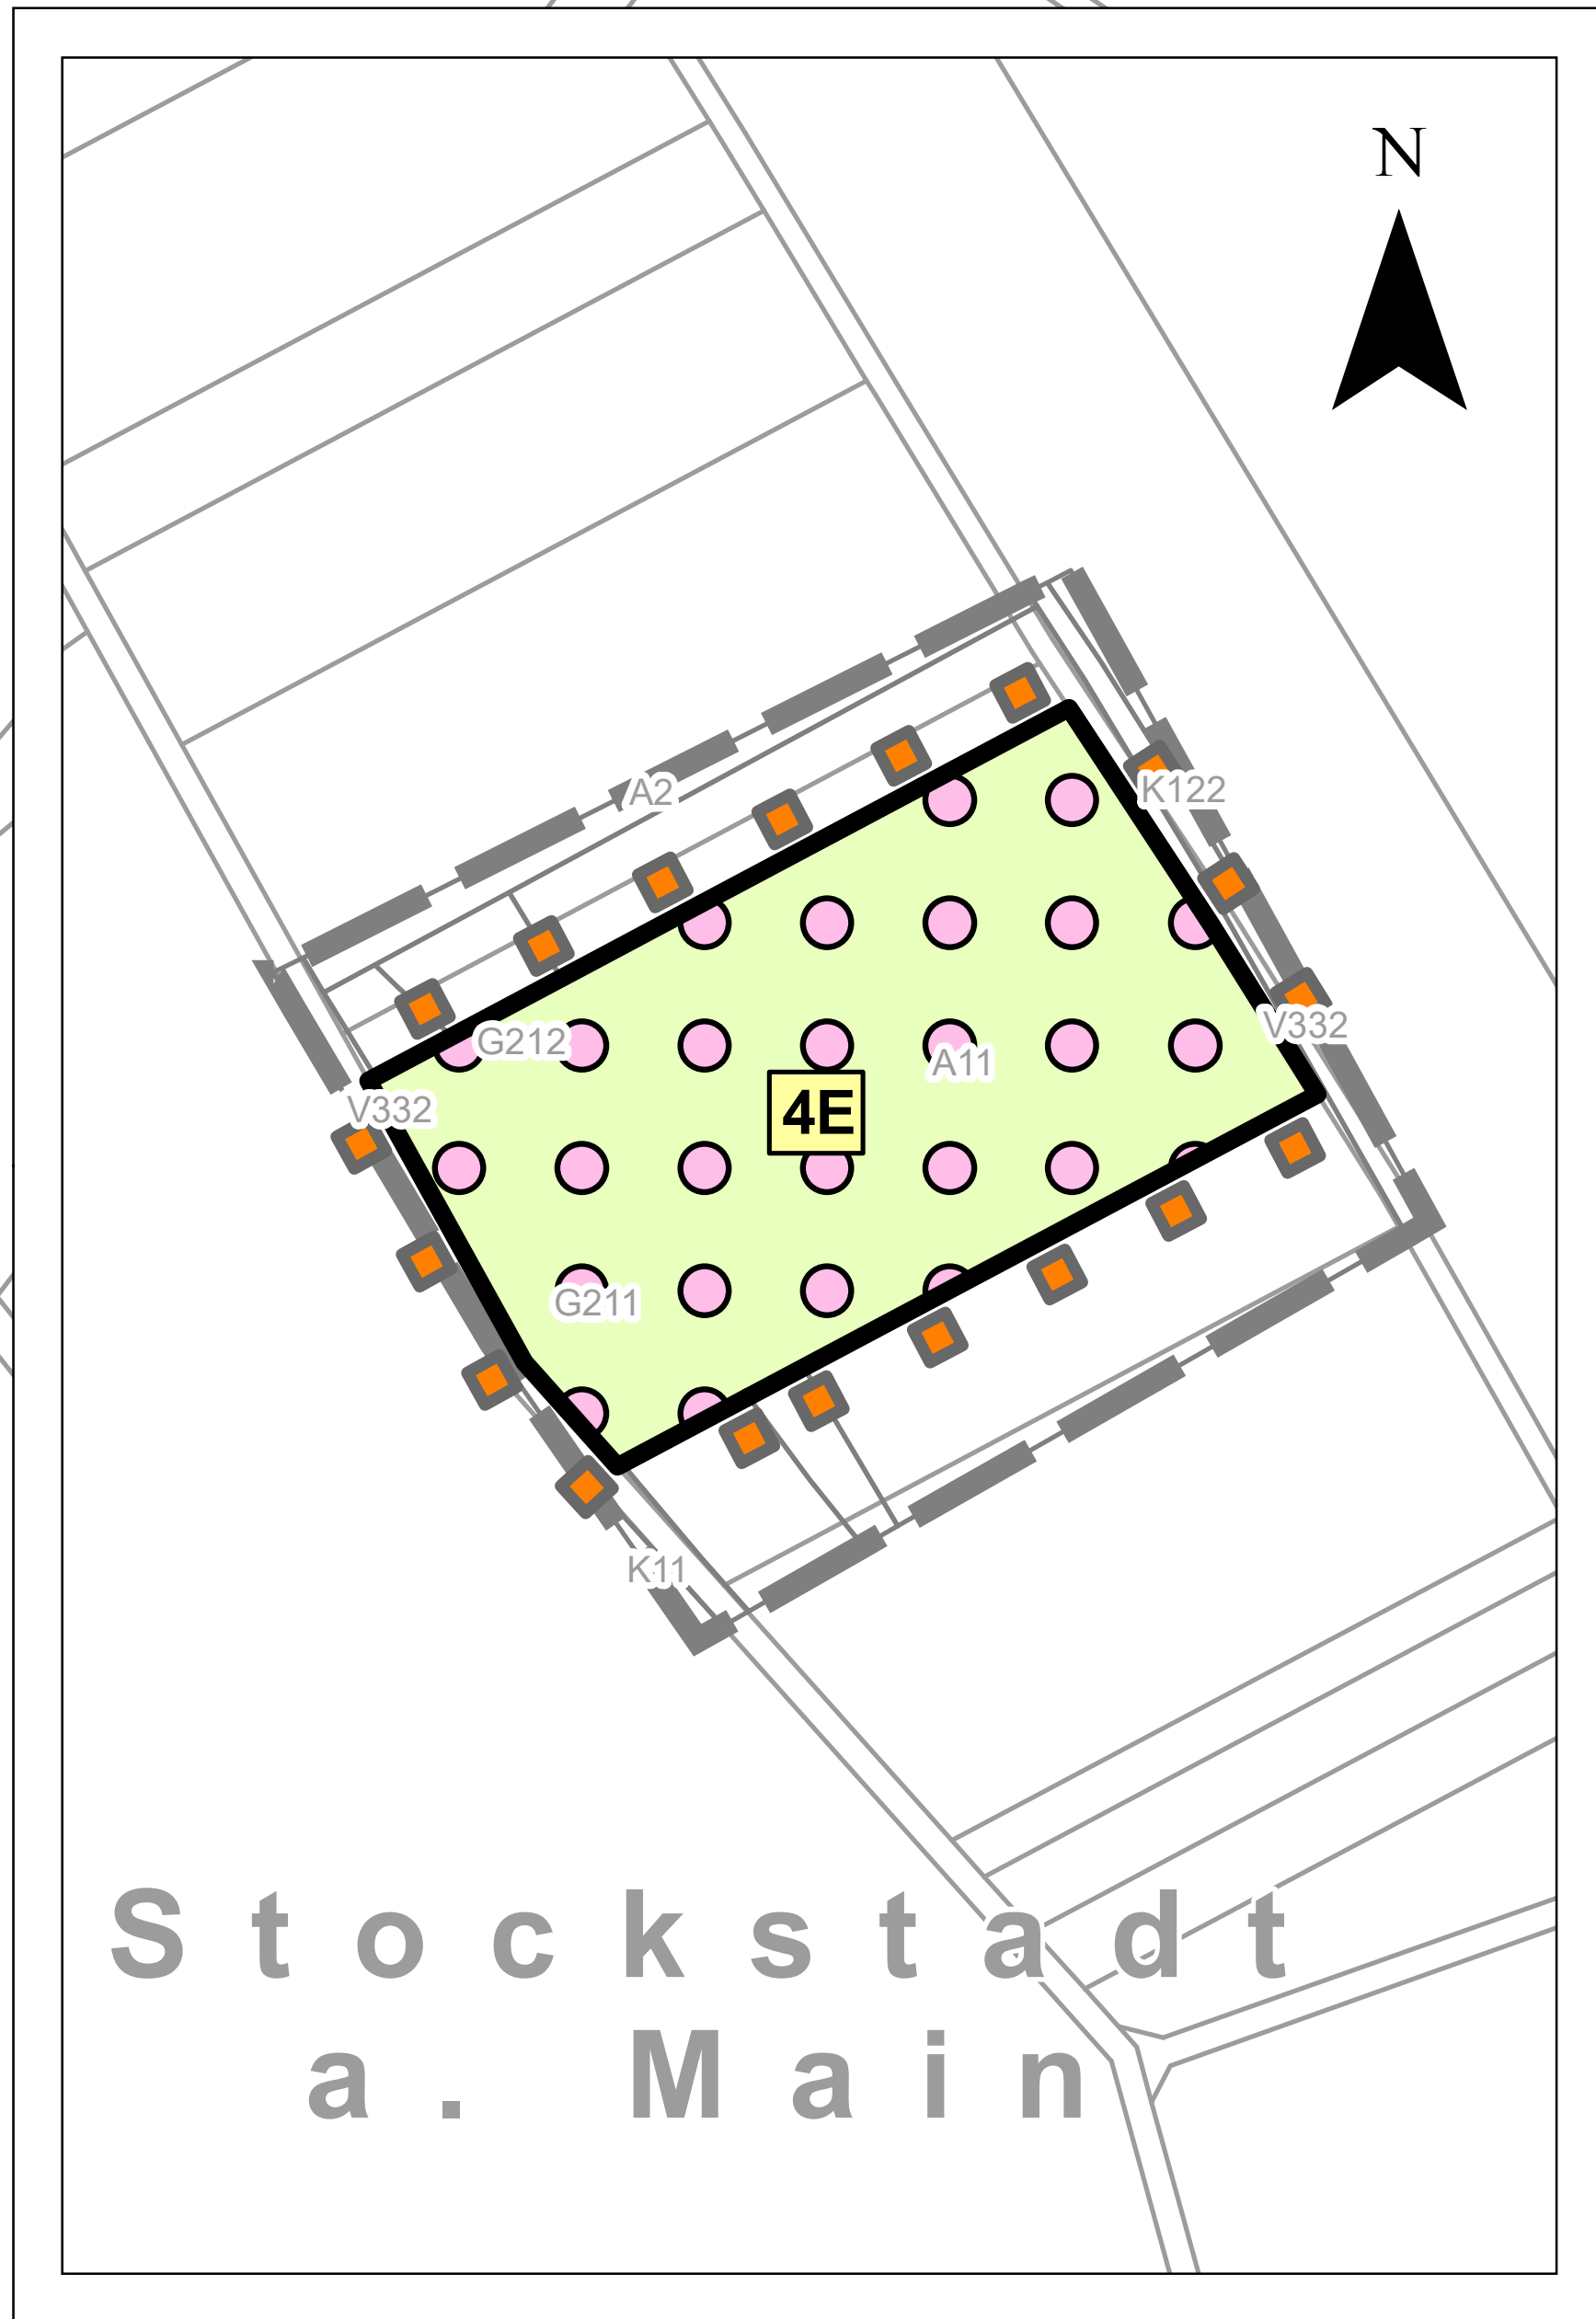


Geobasisdaten ©Bayerische Vermessungsverwaltung		Projekt-Nr.: 17691001	
Institut für Umweltplanung und Raumentwicklung		Datum	Zeichen
Anwaltsstr. 79 60709 München Tel. 089/30 74 975-0, Fax 089/30 74 975-25 www.ifuplan.de		bearbeitet: 08/2018	JF
Bearbeitet im Auftrag des Staatl. Bauamt Aschaffenburg Aschaffenburg, im August 2018		gezeichnet: 08/2018	MR
		geprüft: 08/2018	SM

Staatliches Bauamt Aschaffenburg		bearbeitet:		
Cornelienstraße 1 63739 Aschaffenburg		gezeichnet:		
Proj.-Nr.:		geprüft:		
Proj.-Nr.:		geprüft:		

Nr.		Art der Änderung	Datum	Zeichen

FESTSTELLUNGSENTWURF

Straßenbauverwaltung Freistaat Bayern Staatliches Bauamt Aschaffenburg		Unterlage / Blatt-Nr.: 9.2 / 14 Landschaftspflegerischer Maßnahmenplan	
B 469 / Abschnitt 160 Station 0,406 - 3,274 - Abschnitt 160 Station 0,000 - 3,308 PROJIS-Nr.: ...		Maßnahmen 4 E und 5 E Maßstab: 1 : 1000	
B469 Ausbau zwischen der AS Stockstadt (AB 16) und der AS Großostheim (St 3115)			
aufgestellt: Staatliches Bauamt Aschaffenburg  Klaus Schweb, Lfd. Bauleiter Aschaffenburg, den 03.08.2020			