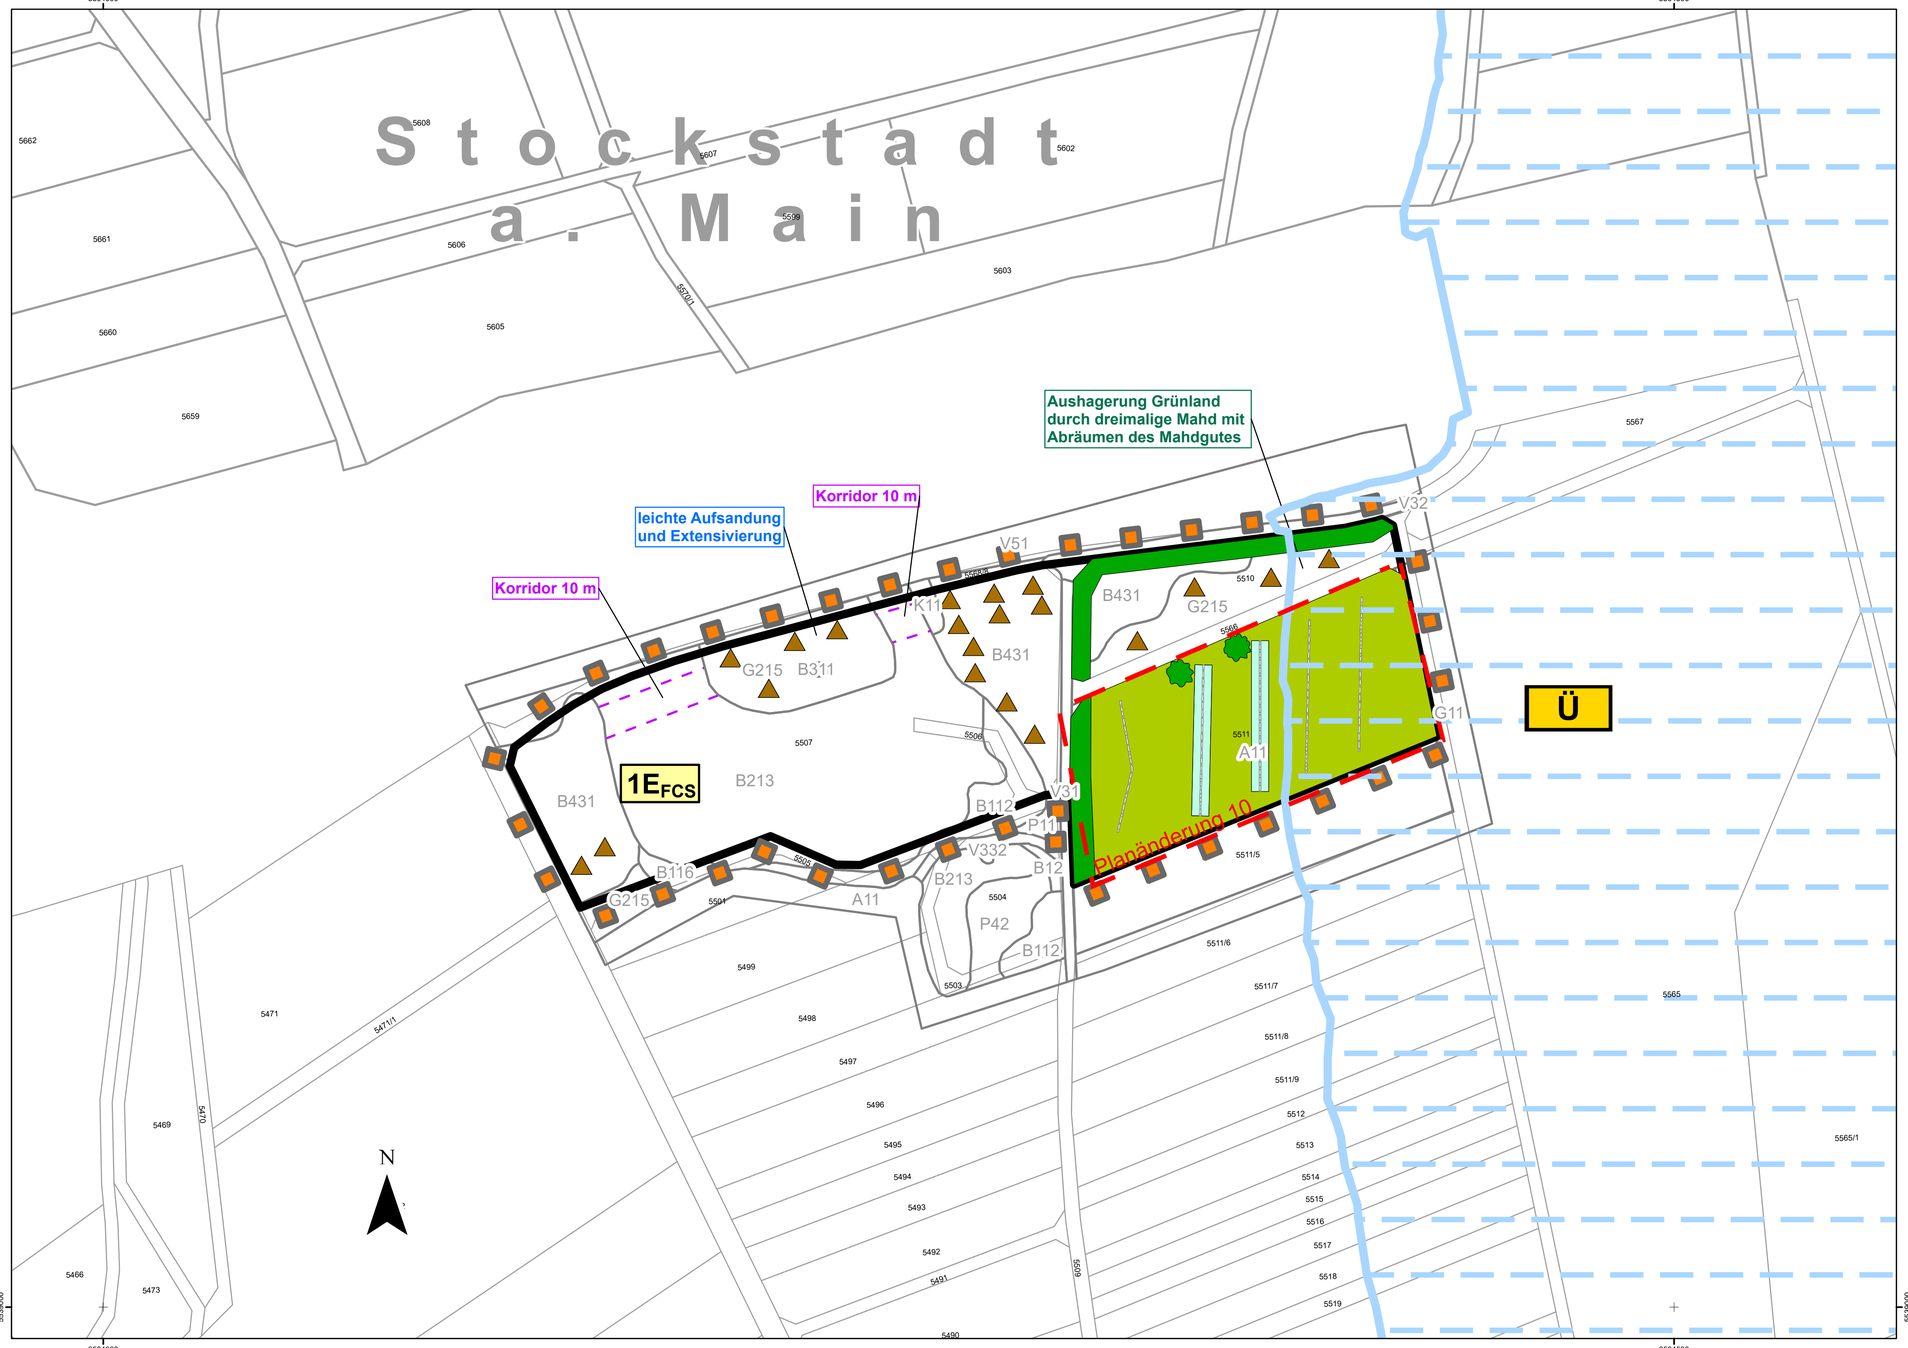

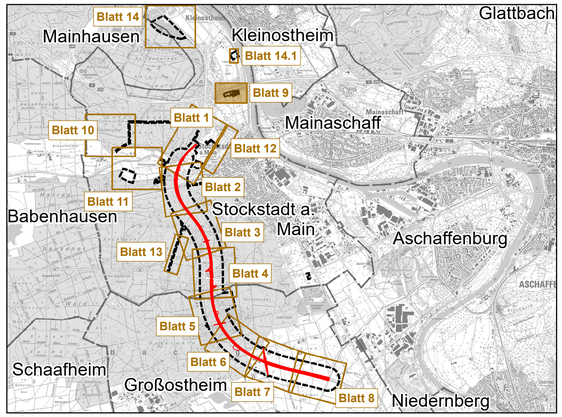

0 25 50 100 Meter

Geobasisdaten ©Bayerische Vermessungsverwaltung

Unterlage 9.2 Blatt 9 T1
vom 21.06.2022 ersetzt
Unterlage 9.2 Blatt 9 vom 03.08.2020

Institut für Umweltplanung und Raumentwicklung
Amalienstr. 79
80799 München
Tel.:089/30 74 975-0, Fax 089/30 74 975-25
www.ifuplan.de

Bearbeitet im Auftrag des Staatl. Bauamt Aschaffenburg
Aschaffenburg, im August 2018

Projekt-Nr.: 17601001

	Datum	Zeichen
bearbeitet:	08/2018	JF
gezeichnet:	08/2018	MR
geprüft:	08/2018	SM

Staatliches Bauamt Aschaffenburg

Cornelienstraße 1
63739 Aschaffenburg

Tel. 06021/393-11, Fax 06021/393-283, E-Mail: poststelle@stbaab.bayern.de

bearbeitet:		
gezeichnet:		
geprüft:	21.06.2022	J. Weidenweber
PSP Nr.:		
Projekt:		
Datei: Blattgröße: 820 x 400	Plot-Datum:	

Nr.	Art der Änderung	Datum	Zeichen
PL 10	Ergänzungen der 1EFCS-Maßnahme	21.06.2022	JF
---	Ergänzung Überschwemmungsgebiet	21.06.2022	JF

FESTSTELLUNGSENTWURF

Straßenbauverwaltung Freistaat Bayern
Staatliches Bauamt Aschaffenburg

B 469 / Abschnitt 160 Station 0,406 - 3,274 - Abschnitt 180 Station 0,000 - 3,308

PROJIS-Nr.: ---

Unterlage / Blatt-Nr.: 9.2 / 9 T1
Landschaftspflegerischer Maßnahmenplan
Maßnahme 1 EFCS
Maßstab: 1 : 1000

B469
Ausbau
zwischen der AS Stockstadt (AB 16) und
der AS Großostheim (St 3115)

aufgestellt:
Staatliches Bauamt Aschaffenburg

Klaus Schwab, Ltd. Baudirektor
Aschaffenburg, den 03.08.2020 / 21.06.2022

W:\Kunden\170_SBA_Aschaffenburg\P01_Ausbau_B469\6_GIS\2_AV_Projekte\Texturi2022\Massnahmen_2018_Unterlage_9-2-9_Textur.mxd