



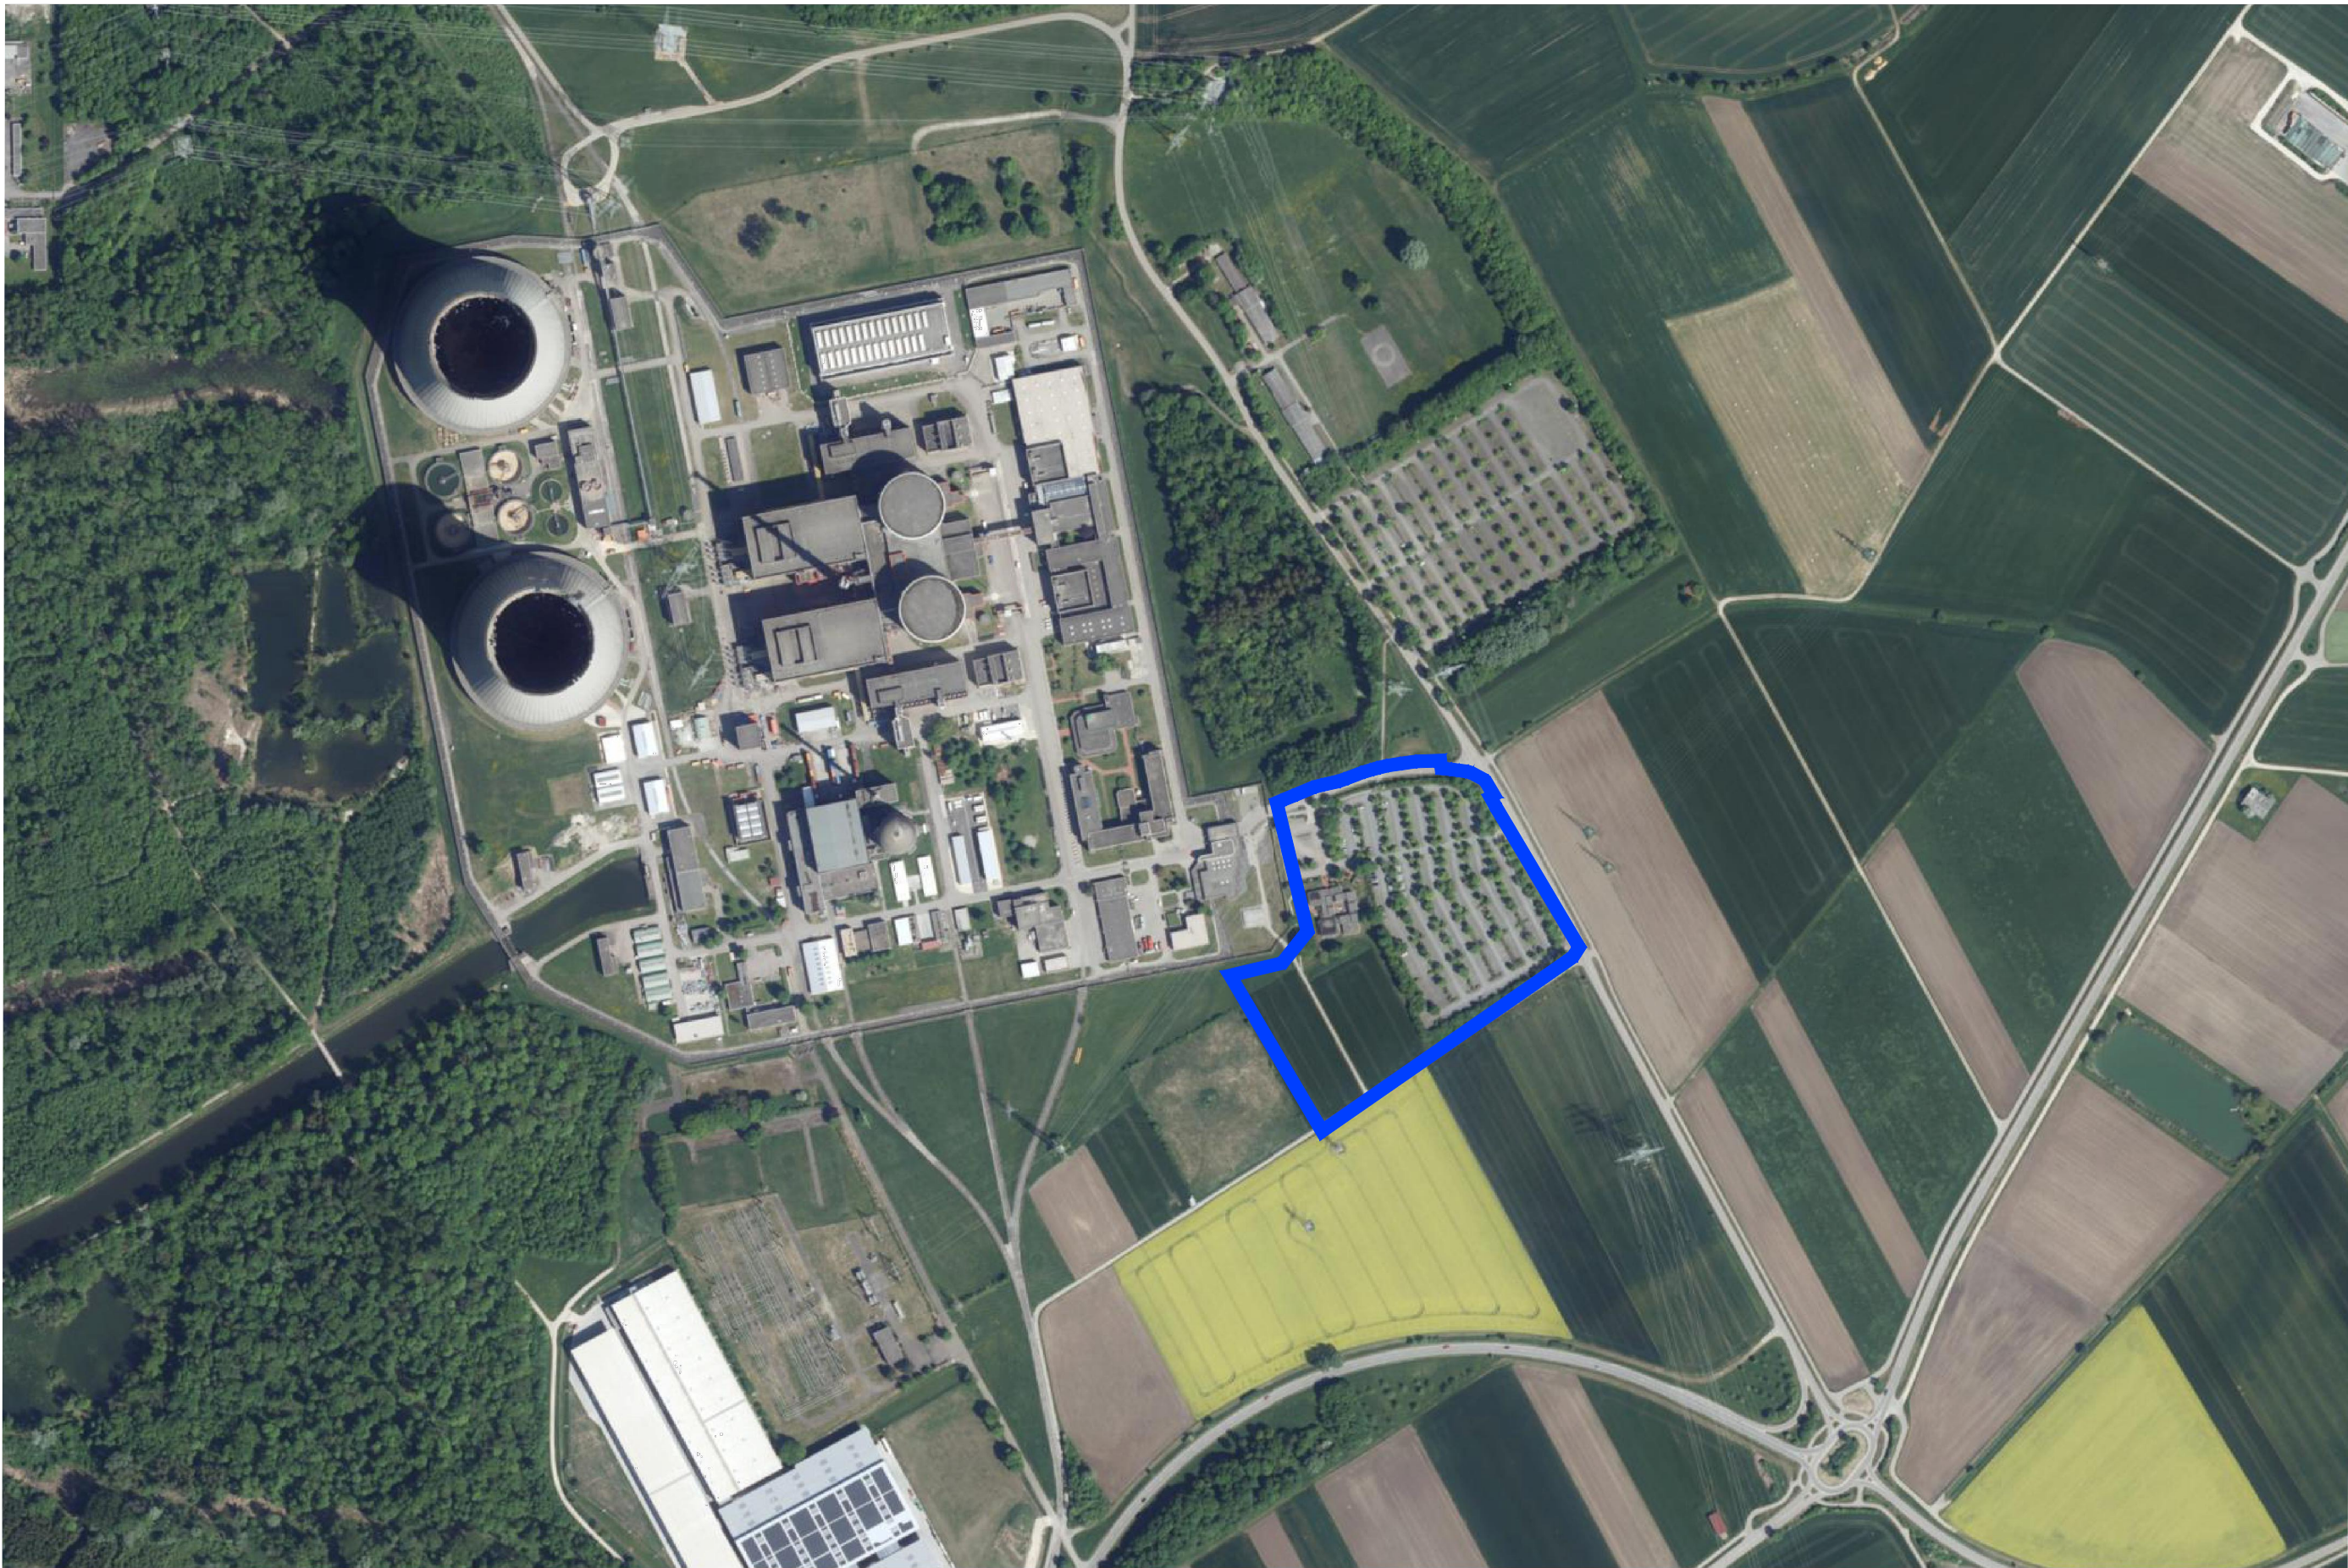

LEGENDE /Legend

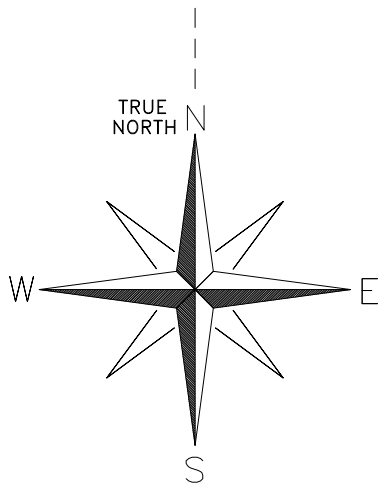

STANDORT DER ANLAGE
Location of the facility

1:5000 0 250m 500m

00	22/11/2024	L.F.	L.D.R.	L.G.	ERSTE AUSGABE / FIRST ISSUE
Index	Datum	Bearbeitet	Geprüft	Freigegeben	Änderungsvermerk

HINWEISE / NOTES

1. Alle Abmessungen sind in Millimetern und Höhenangaben in Metern.
All dimensions are in millimeter and elevations in meter.

BEZUGSZEICHNUNGEN/REFERENCE DRAWINGS

- ANLAGENLAYOUT / General Layout

Lageübersicht

Bauvorhaben: H2-Ready Gasmotoren-Anlage (Peakeranlage)
Flurstücke 2404/2408 Gemeinde Gundremmingen

Entwurfsverfasser / Bauvorlageberechtigter:

RWE Generation SE -
RWE Platz 3
45141 Essen

Unterschrift u. Stempel:

Logo	Planersteller M M MOTT MACDONALD		Planersteller- Z-Nr. 0000-00	
	Index 00	Index- Datum 22.11.24		
Engineering RWE RWE Technology International GmbH	Bauherr: RWE Generation SE RWE Platz 3, 45141 Essen			
		Datum	Name	Benennung AKTUELLES LUFTBILD IM MAßSTAB 1:5.000 Ortophoto 1:5.000
	bearb.:	22.11.24	L.F.	
	gepr.:	22.11.24	L.D.R.	
	freigeg.:	22.11.24	L.G.	

Genehmigungsplanung

Kapitel BImSchG-Antrag:
02.07-01

Zeichnungsnummer:

Maßstab 1:5000	Format A2	Stüchl.-Nr.:		Aufstellungsort (+)	
		Ers.f.:		Datei-Name:	
Leistungseinheit		Kurzzeichen:	Referenzkennzeichen	DCC	Lfd.-Nr. Index
			-	-	- A

VORLIEGENDE ZEICHNUNG IST URHEBERRECHTLICH GESCHÜTZT JEDE VERVIELFÄLTIGUNG,AUCH VON AUSSCHNITTEN IST VERBOTEN!