


# ELEKTRO- UND LEITTECHNIK

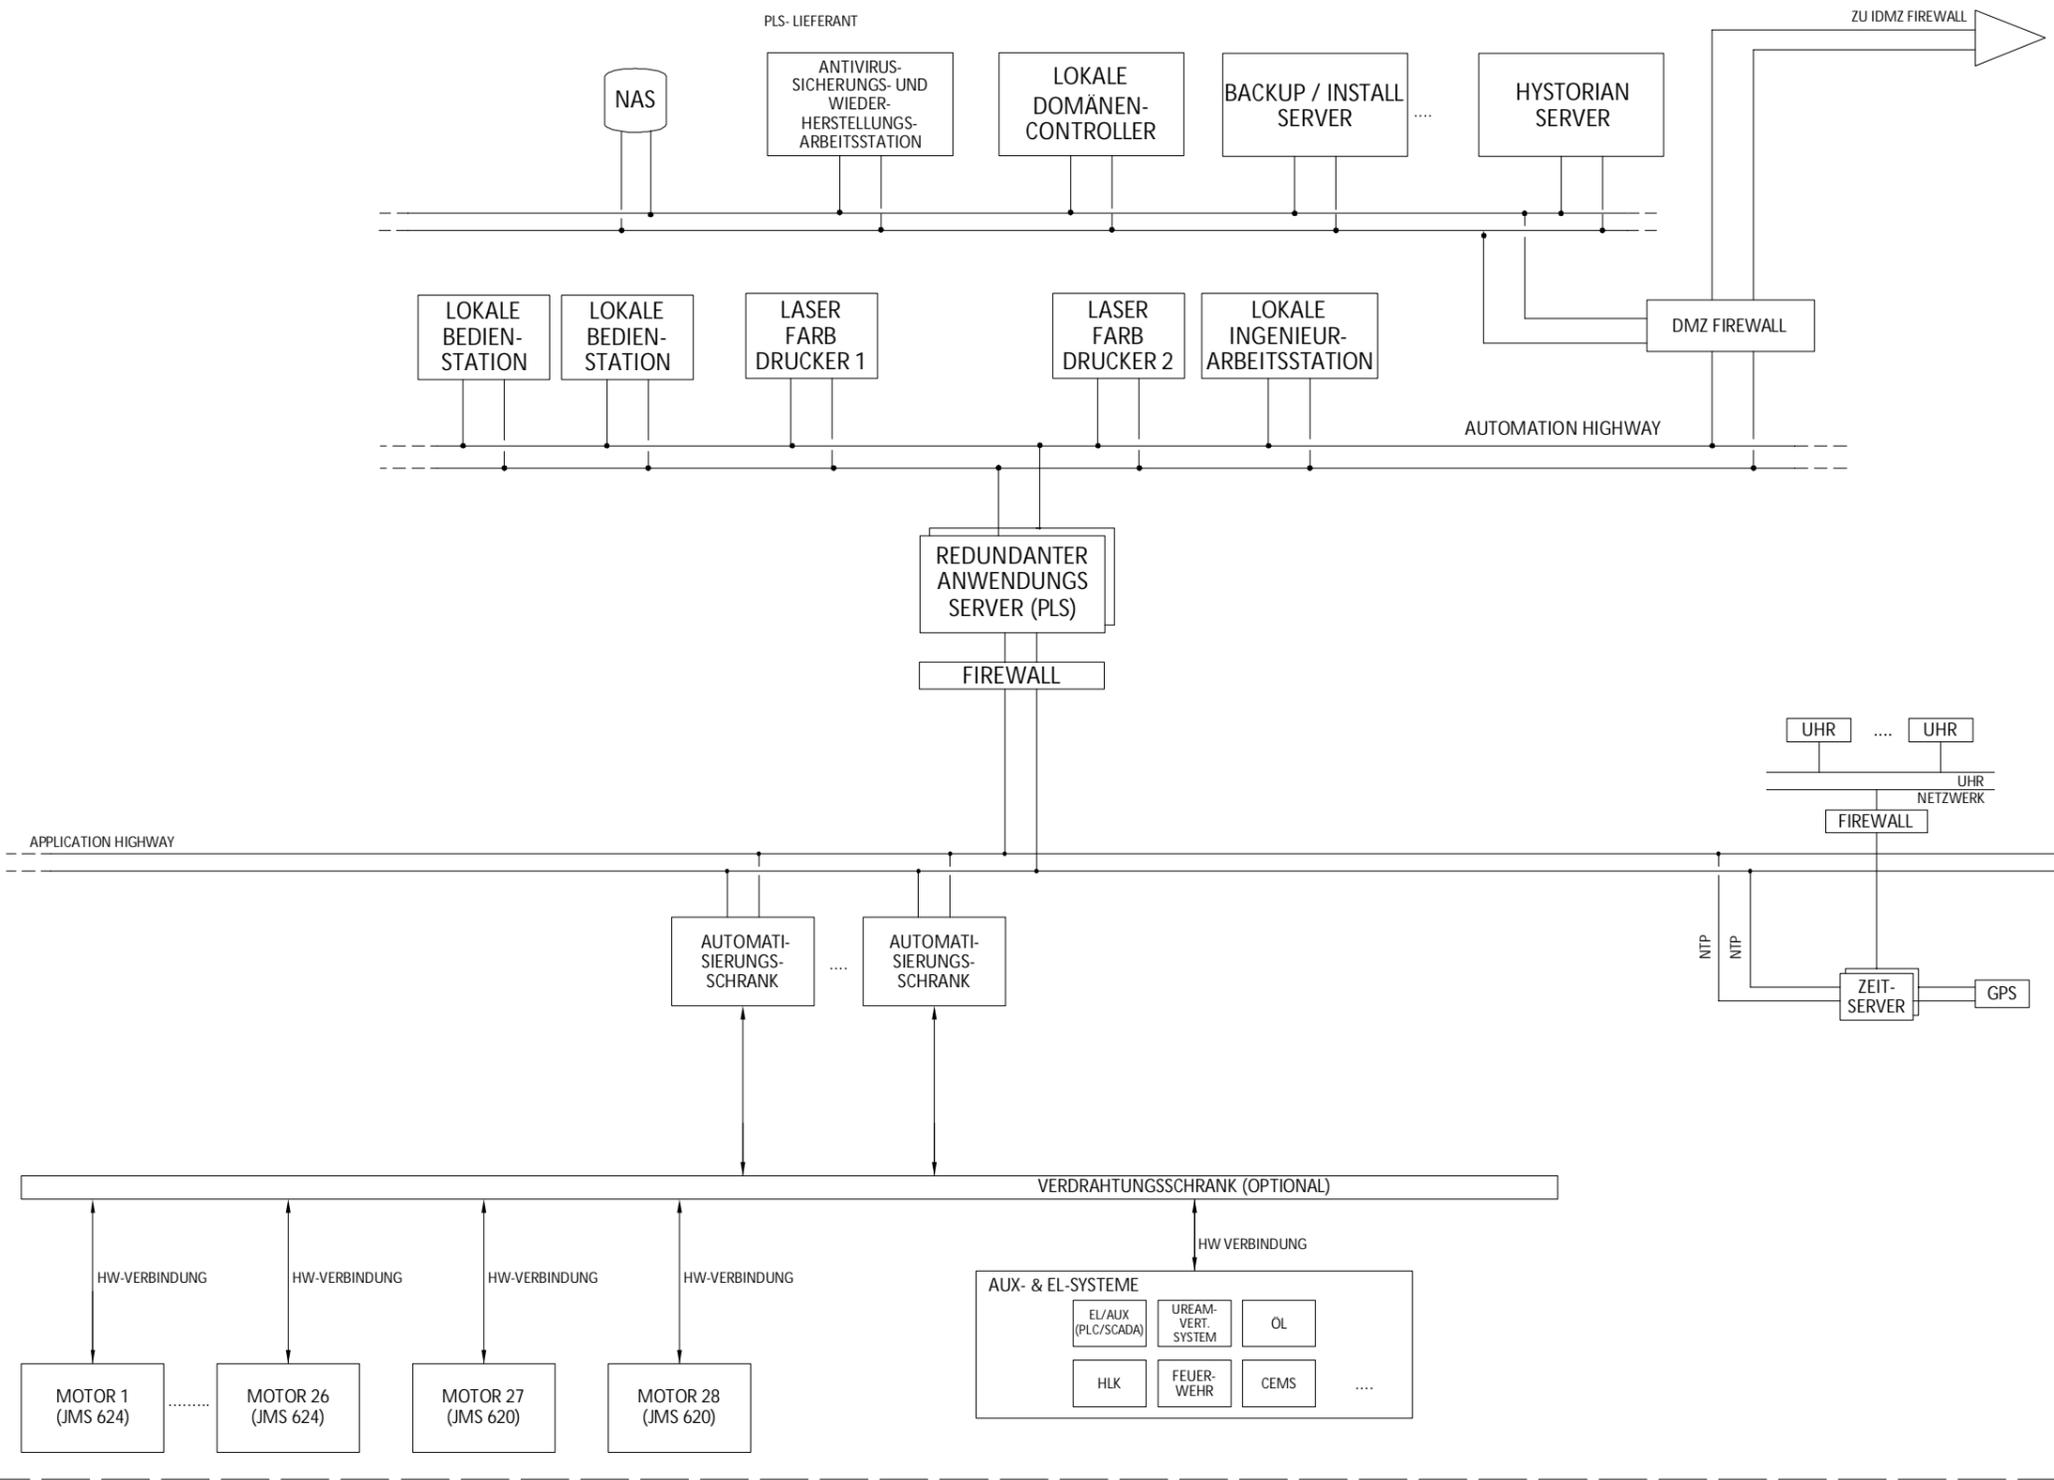

## Lageübersicht



Bauherr: **H2-Ready Gasmotoren-Anlage (Peakeranlage)**  
 Flurstücke 2404/2408 Gemeinde Gundersmungen

Entwurfsverfasser / Bauvorlageberechtigter:  
**RWE Generation SE -**  
 RWE Platz 3  
 45141 Essen

Logo	Planersteller	<b>M</b> <b>MOTT MACDONALD</b>	Plansteller-Z.Nr.	0000-00
	Index	A	Index-Datum	27.11.24

<b>RWE</b> RWE Technology International GmbH	Bauherr:	<b>RWE Generation SE</b> RWE Platz 3, 45141 Essen		
		Datum	Name	Benennung
	bearb.:	27.11.24	GARBARINO	<b>LEITTECHNIK ARCHITEKTUR</b> Control Technology Architecture
	gepr.:	27.11.24	PARODI	
freigegeben:	27.11.24	MICHELINI		

Genehmigungsplanung Kapitel BImSchG-Antrag: 03.10.02

Zeichnungsnummer:				
Maßstab	Format	Stück-Nr.:	Aufstellungsort (-)	
-	A3	Ers.f.:	Datei-Name:	
Leistungseinheit	Kurzzeichen:	Referenzkennzeichen	DCC	Lfd.-Nr. Index
00	27/11/24	GARBARINO	PARODI	MICHELINI

Index	Datum	Bearbeiter	Geprüft	Freigegeben	Änderungsvermerk
00	27/11/24	GARBARINO	PARODI	MICHELINI	ERSTE AUSGABE/FIRST ISSUE

VORLIEGENDE ZEICHNUNG IST URHEBERRECHTLICH GESCHÜTZT JEDE VERVIELFÄLTIGUNG AUCH VON AUSSCHNITTEN IST VERBOTEN