




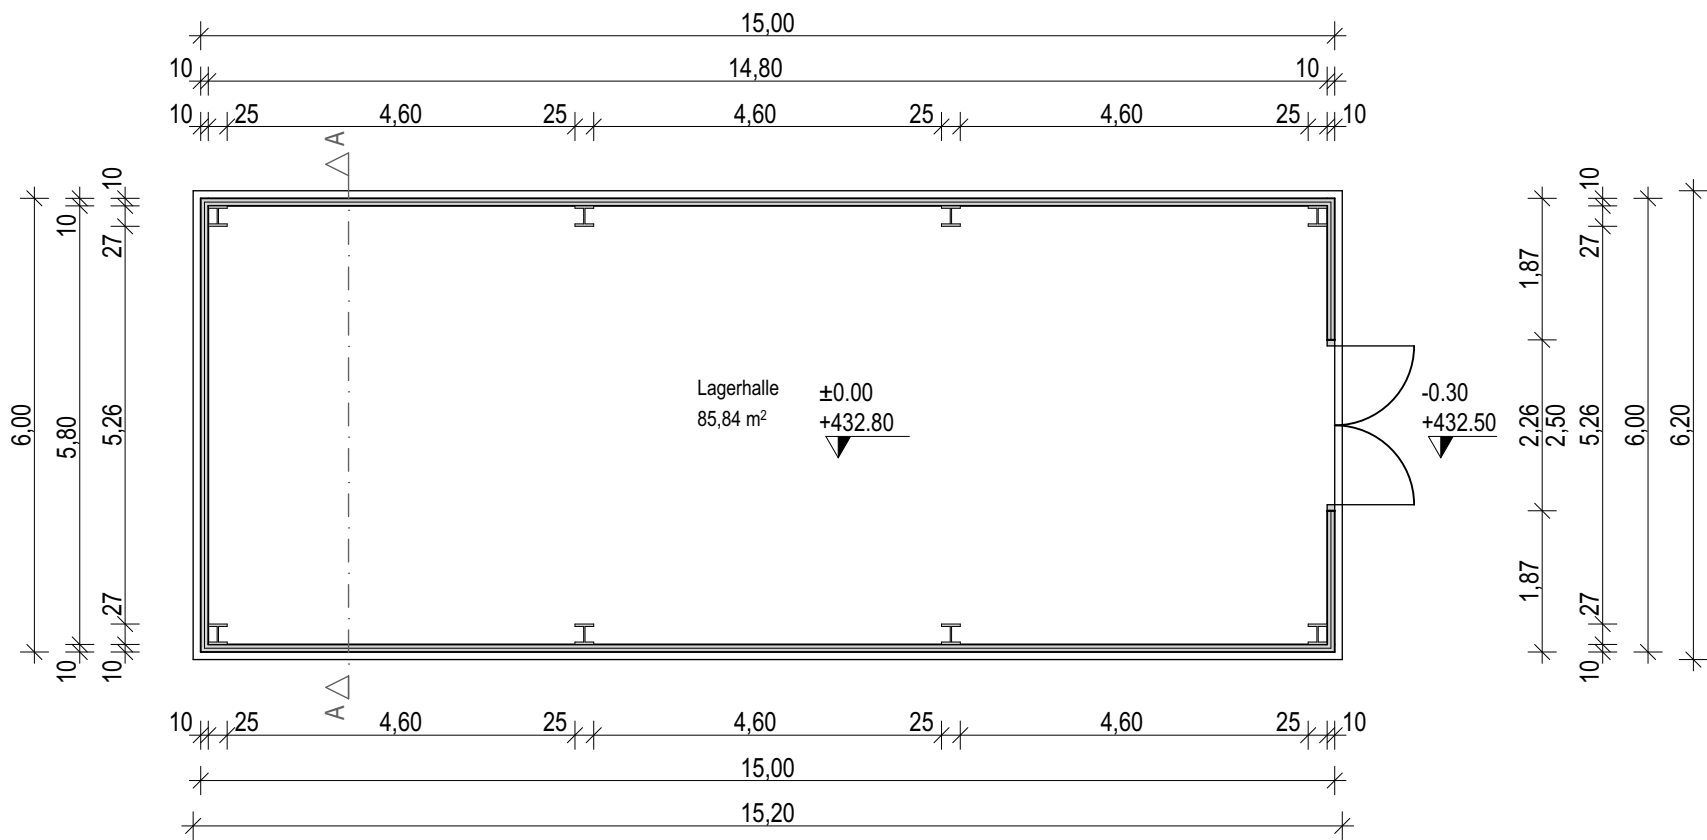


Grundriss - Lagerhalle

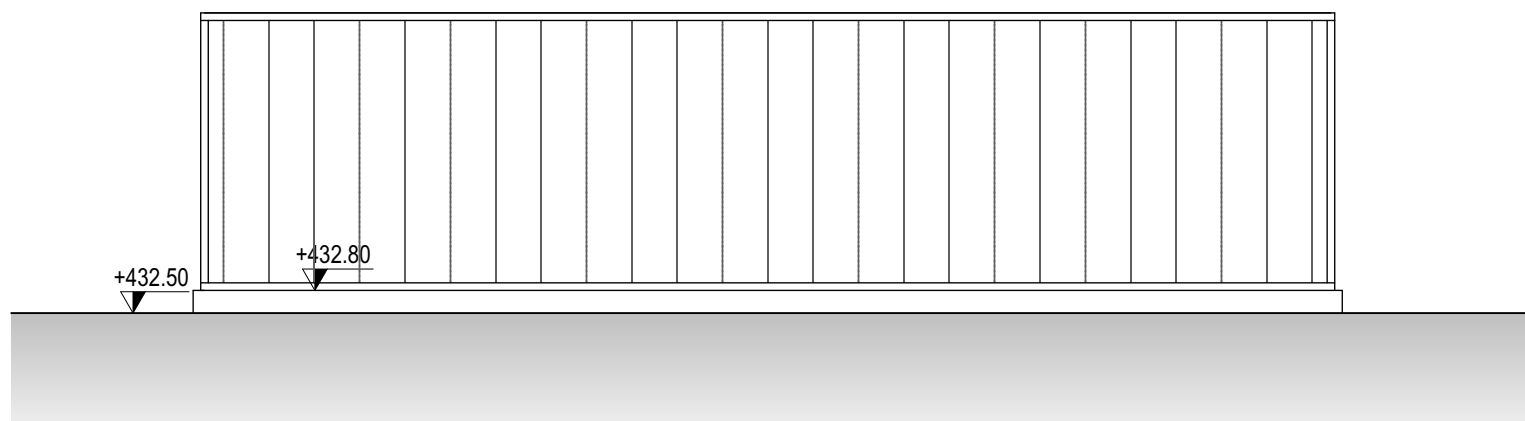


Ansicht Nord

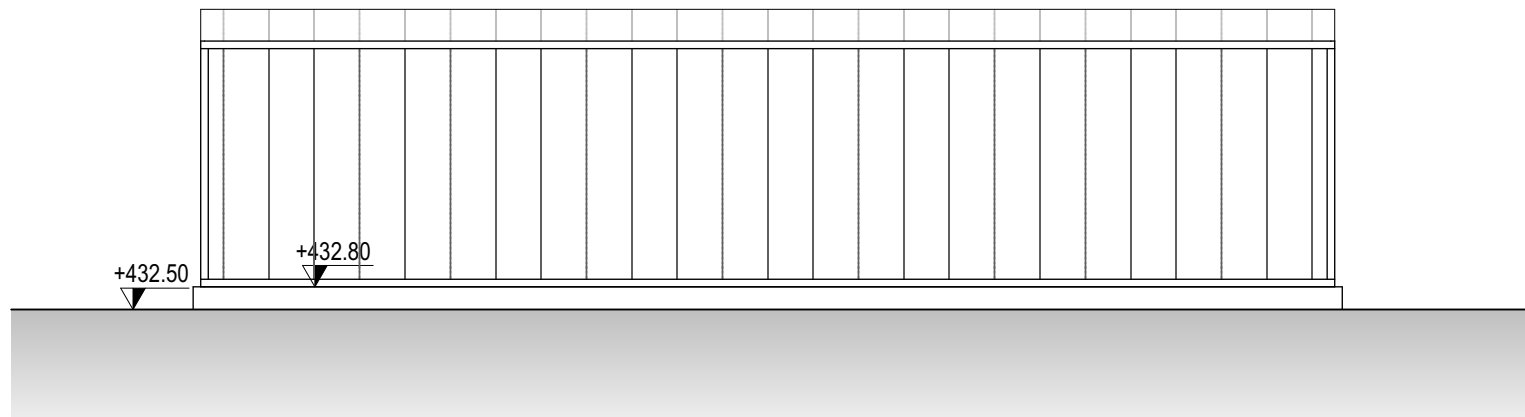


Ansicht Süd

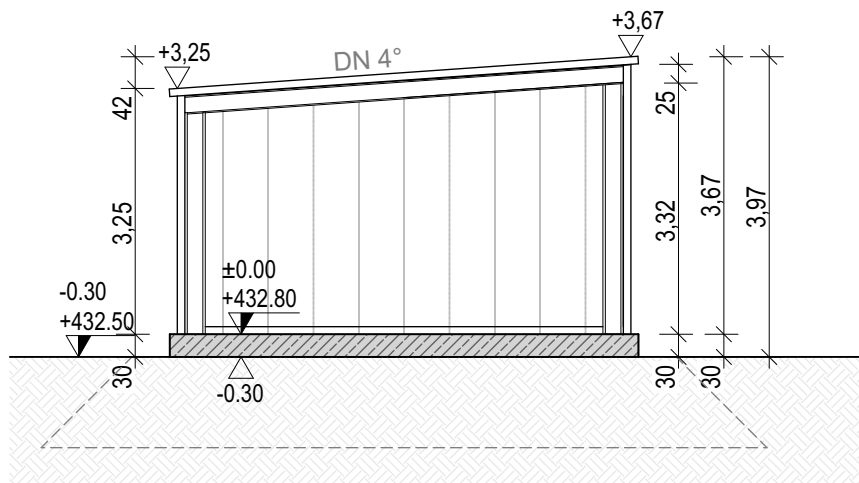

Schnitt A-A

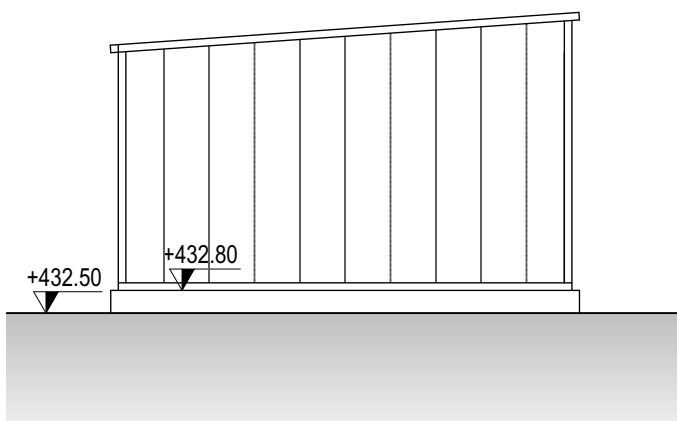

Ansicht West

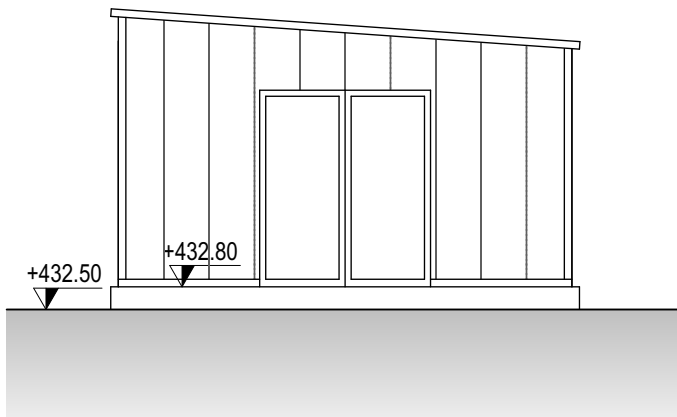

Ansicht Ost

Bauantrag Bauvorhaben

Antrag auf Neugenehmigung einer H2-Ready Gasmotoren-Anlage (Peakeranlage) nach § 4 BImSchG
in 89355 Gundremmingen, Dr.-August-Weckesser-Straße 4
Fl.-Nr. 2404 + 2408 TF, Gemarkung Gundremmingen

Bauherr

RWE Generation SE
RWE Platz 3
45141 Essen

Planung

INGENIEURBÜRO COURAGE
Dipl.-Ing. (FH) Hubert Courage
Mitglied der bayerischen Ingenieurkammer Bau

[arçi'tekt]

Freier Architekt
Dipl. Ing. (FH)
Rolf Steinhauser
Marktplatz 16
87724 Ottobrunen

Lagerhalle Grundrisse, Schnitt und Ansichten M1-100

Nachbarn

Fl.-Nr. 2262, 2361/9

RWE Power Aktiengesellschaft
RWE Platz 2, 45141 Essen

Fl.-Nr. 2411, 2408/1, 2408/2 und 2441/1

Gemeinde Gundremmingen
Rathausplatz 1, 89355 Gundremmingen

Fl.-Nr. 2361, 2361/17 und 2361/9

RWE Nuclear GmbH
RWE Platz 2, 45141 Essen

Ottobrunen, den 22.11.2024

GUN	824006	03560-04-05-MAC-0310-ACB010-0032	10_03_06	01
Projekt-Kennwort	Projekt-Nr.	PIRS Nr.	Dokumenten-Nr.	Rev.