


überholt

M = 1:1000/1000
NHN 674,00

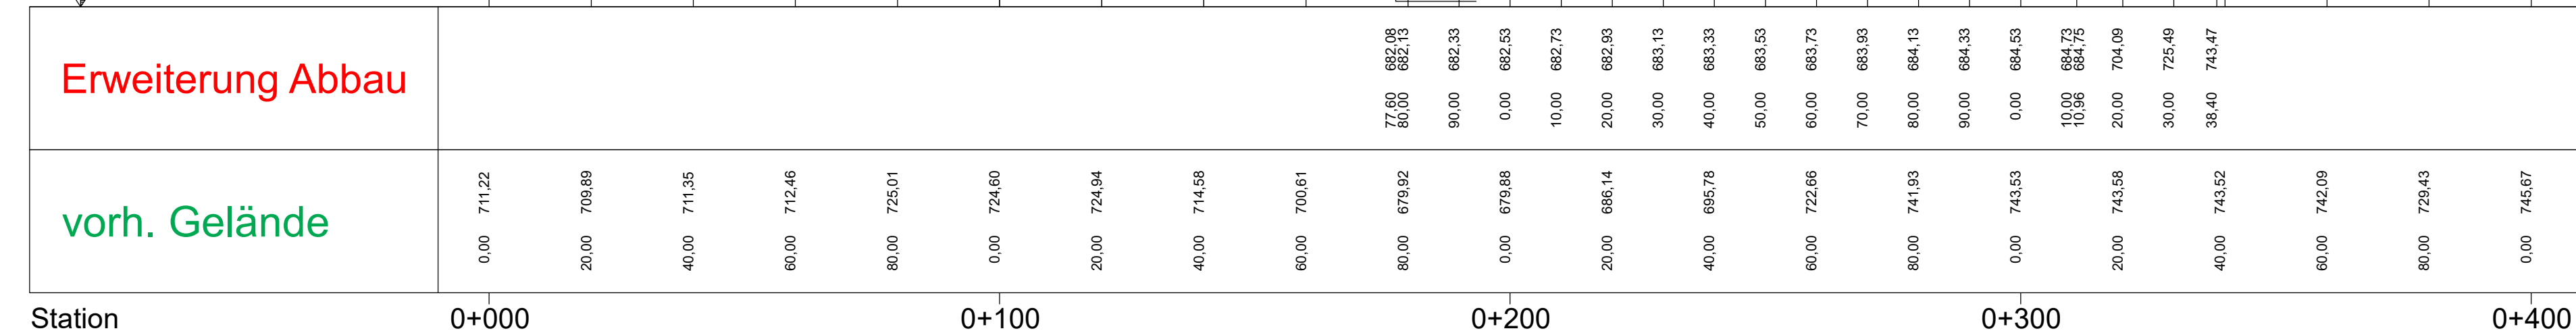

Station 0+000 0+100 0+200 0+300 0+400

Auffüllung
Antrag auf Erweiterung
Steilwand H= ca. 3,00 m
Sohle 3 731,246
Sohle 4 729,746
Sohle 5 718,246
Sohle 6 706,746
Sohle 7 695,246
Sohle 8 684,746
65°
+682,079
+684,746
+743,474

Projekt	Erweiterung Steinbruch Greinswiesen 1				
Auftraggeber	Auftraggeber Bernhard Heitauer Fuhrunternehmen GmbH&Co KG/ Greinswiesenweg 2/ 83483 Bischofswiesen				
Planung	BPR Dr. Schäpertöns Consult Wittelsbacherstr. 18 83435 Bad Reichenhall www.bpr-consult.com +49 (0)8651 76299 31 info@bpr-consult.com				
Leistungsphase	BlmSch Genehmigungsantrag				
Planbezeichnung	Längsschnitt Schnitt A-A				
Projektnummer	Maßstab	Datum	Bearbeitet	Geprüft	Plannummer
2044	1:1000/1:1000	22.04.2021	SRE	.	3.0.2