überholt

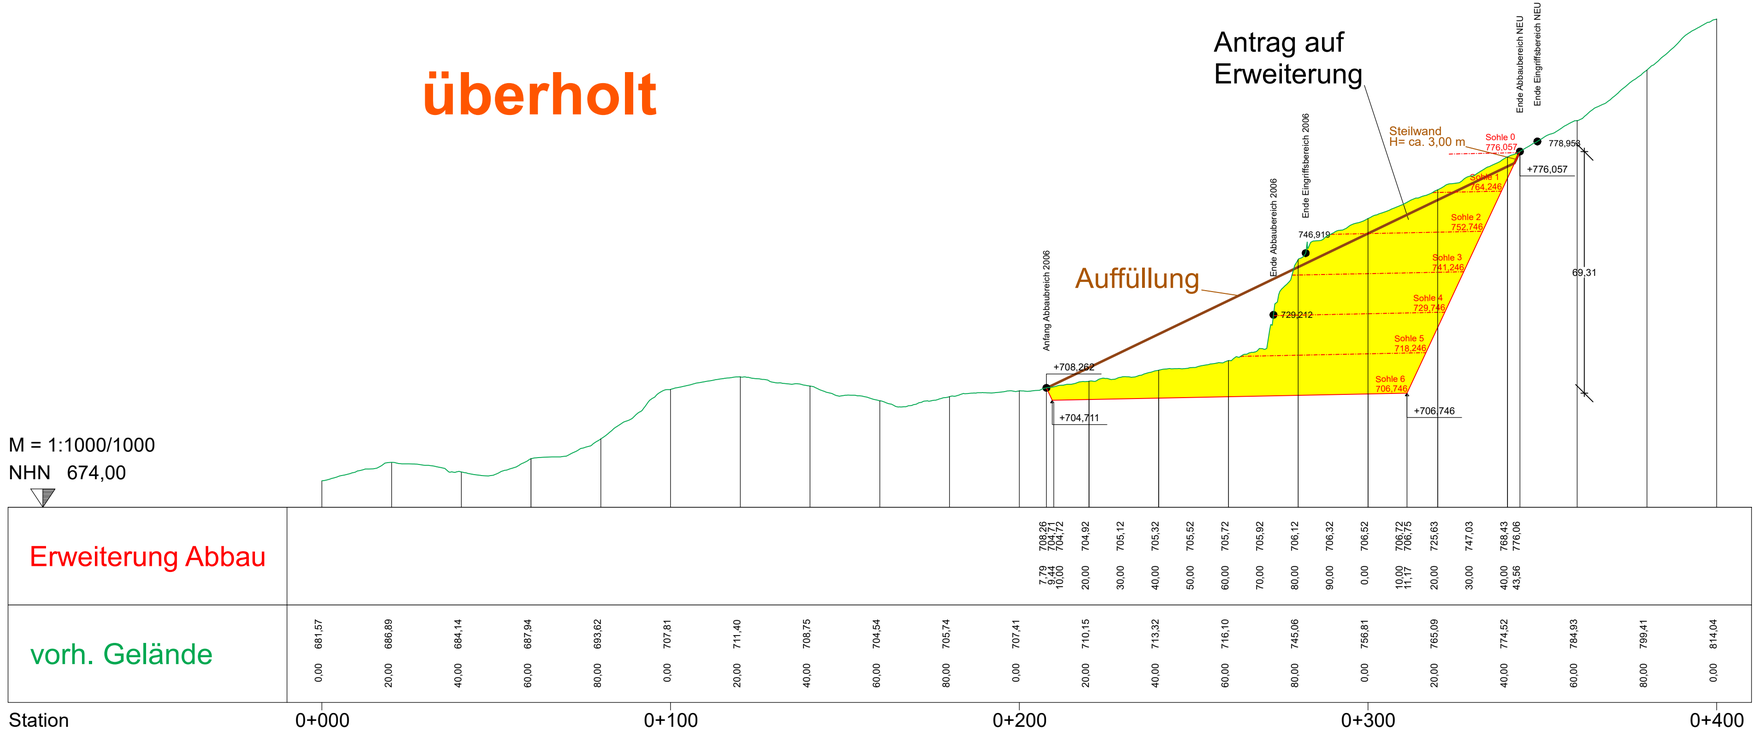

Erweiterung Abbau																									
	7,79	10,00	20,00	30,00	40,00	50,00	60,00	70,00	80,00	90,00	0,00	10,00	11,17	20,00	30,00	40,00	43,56								
	708,26	704,71	704,72	704,92	705,12	705,32	705,52	705,72	705,92	706,12	706,32	706,52	706,72	706,75	725,63	747,03	768,43	776,06							

vorh. Gelände																									
	681,57	686,89	684,14	687,94	693,62	707,81	711,40	708,75	704,54	705,74	707,41	710,15	713,32	716,10	745,06	756,81	765,09	774,52	784,93	799,41	814,04				
	0,00	20,00	40,00	60,00	80,00	0,00	20,00	40,00	60,00	80,00	0,00	20,00	40,00	60,00	80,00	0,00	20,00	40,00	60,00	80,00	0,00				

Projekt	Erweiterung Steinbruch Greinswiesen 1 Lagesystem: Gauß-Krüger; Höhensystem: DHHN16				
Auftraggeber	Auftraggeber Bernhard Heitauer Fuhrunternehmen GmbH&Co KG/ Greinswiesenweg 2/ 83483 Bischofswiesen				
Planung	BPR Dr. Schäpertöns Consult	Wittelsbacherstr. 18 83435 Bad Reichenhall www.bpr-consult.com +49 (0)8651 76299 31 info@bpr-consult.com			
Leistungsphase	BImSch Genehmigungsantrag				
Planbezeichnung	Längsschnitt Schnitt C-C				
Projektnummer	Maßstab	Datum	Bearbeitet	Geprüft	Plannummer
2044	1:1000/1:1000	22.04.2021	SRE	.	3.0.4

Projekt: 0_2044 Datei: SCHNITT_C-C.PLT Objekt: SCHNITT_C-C geplottet am: 26.10.22 von be Format: 73,6 / 29,8

©ARCHI