


geplanter Aushub   
 geplante Auffüllung

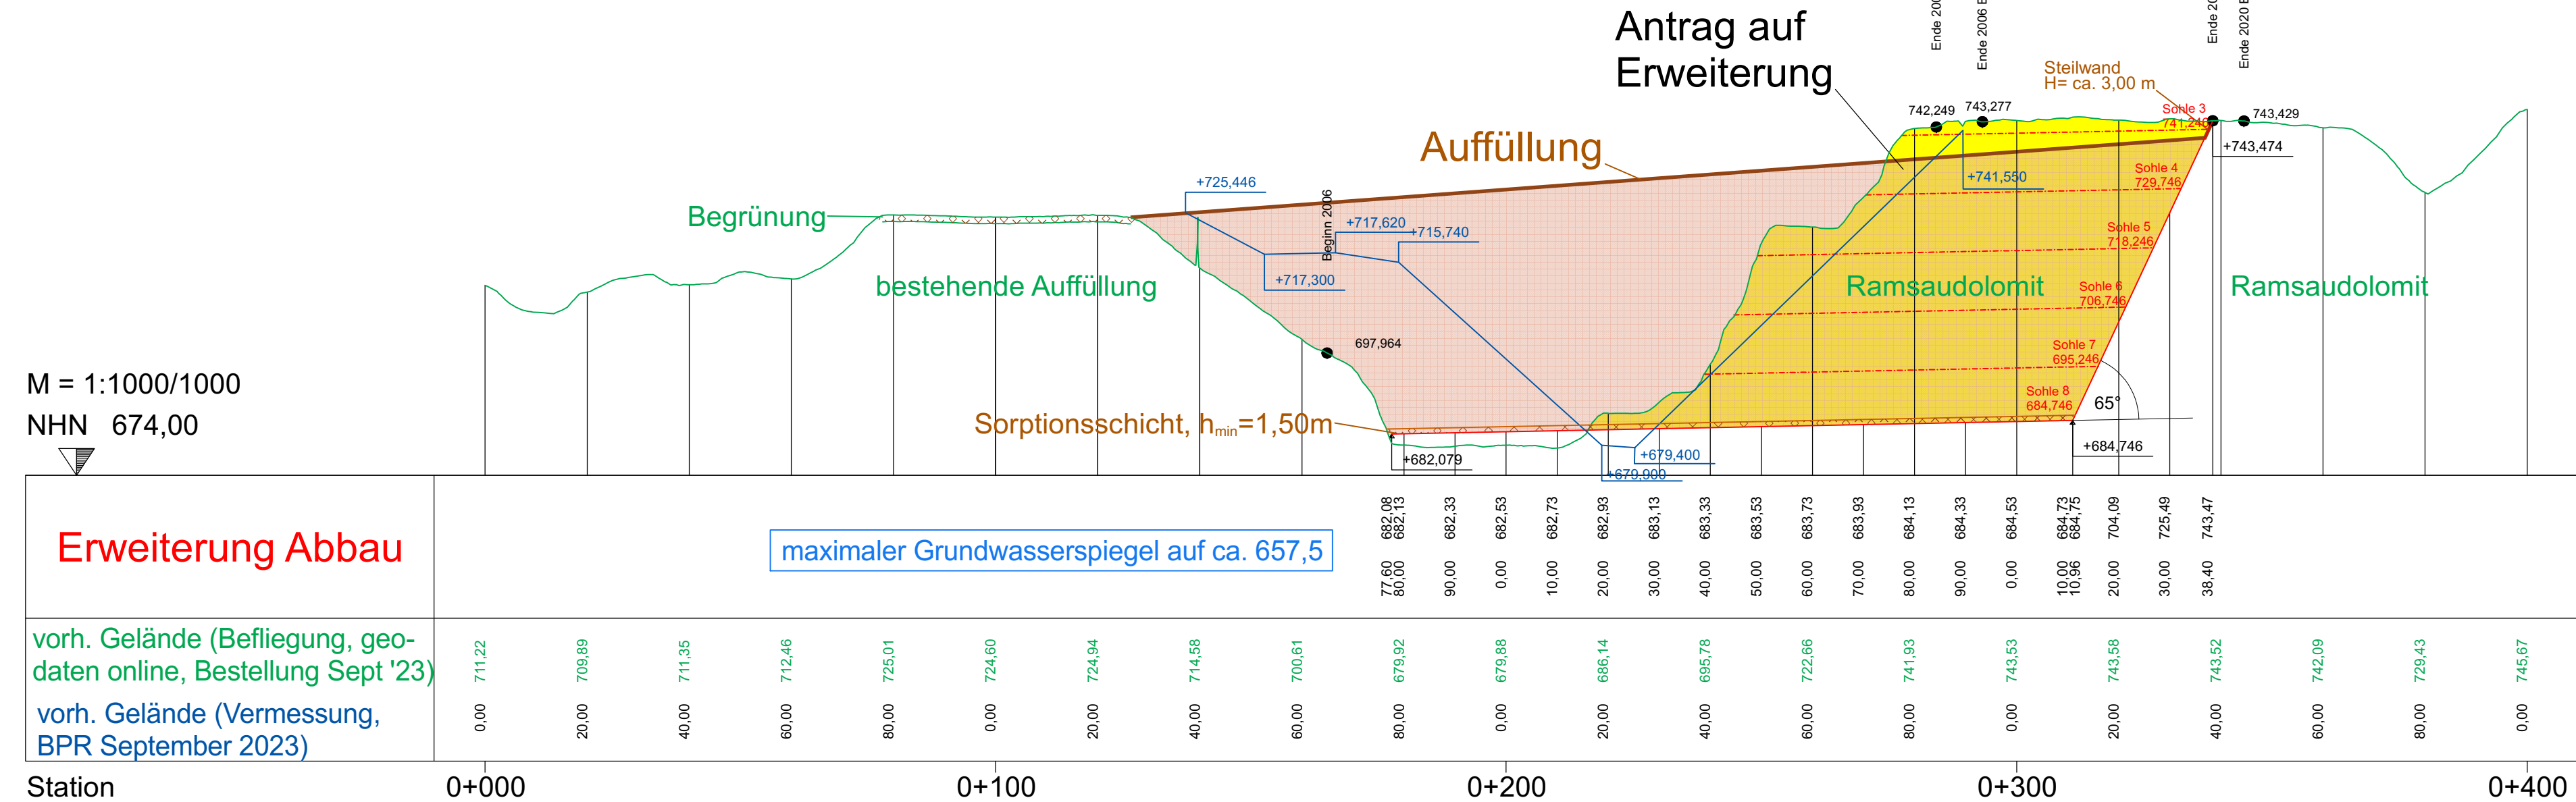

M = 1:1000/1000  
 NHN 674,00

**Erweiterung Abbau**

maximaler Grundwasserspiegel auf ca. 657,5

vorh. Gelände (Befliegung, geodaten online, Bestellung Sept '23)  
 vorh. Gelände (Vermessung, BPR September 2023)

Station	0+000	20,00	40,00	60,00	80,00	0,00	20,00	40,00	60,00	80,00	0,00	20,00	40,00	60,00	80,00	0,00	20,00	40,00	60,00	80,00	0,00
	711,22	709,89	711,35	712,46	725,01	724,60	724,94	714,58	700,61	679,92	679,88	686,14	695,78	722,66	741,93	743,53	743,58	743,52	742,09	729,43	745,67

Projekt	Erweiterung Steinbruch Greinswiesen 1, Hasenknopf				
	Lagesystem: Gauß-Krüger; Höhensystem: DHHN16				
Auftraggeber	Auftraggeber				
	Bernhard Heitauer Fuhrunternehmen GmbH & Co KG / Greinswiesenweg 2 / 83483 Bischofswiesen				
Planung	<b>BPR</b>				Bahnhofstraße 21a 83435 Bad Reichenhall www.bpr-consult.com +49 (0)8651 76299 31 info@bpr-consult.com
	Dr. Schäpertöns Consult				
Leistungsphase	BlmSch Genehmigungsantrag				
Planbezeichnung	Längsschnitt Schnitt A-A_mit Ergänzungen				
Projektnummer	Maßstab	Datum	Bearbeitet	Geprüft	Plannummer
2044	1:1000/1:1000	17.10.2023	SRE	.	3.0.2