


M = 1:1000/1000
NHN 674,00

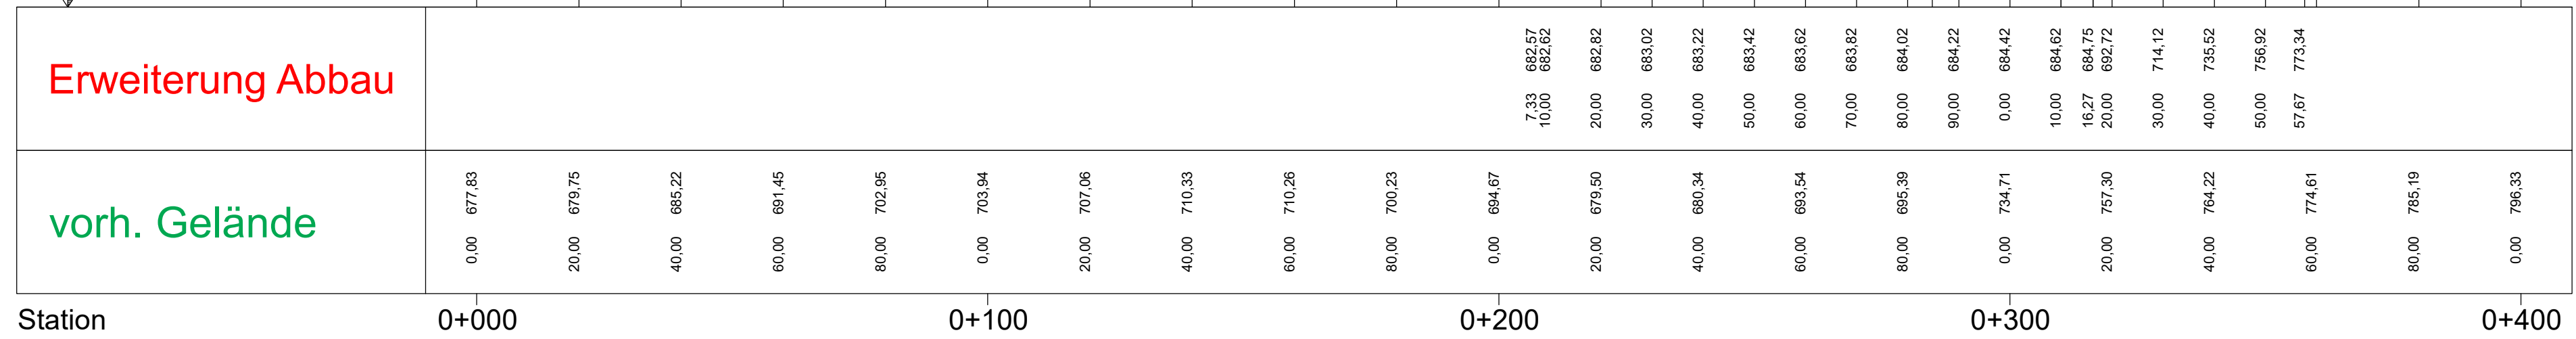

Projekt	Erweiterung Steinbruch Greinswiesen 1				
Auftraggeber	Auftraggeber Bernhard Heitauer Fuhrunternehmen GmbH&Co KG/ Greinswiesenweg 2/ 83483 Bischofswiesen				
Planung	BPR Dr. Schäpertöns Consult Wittelsbacherstr. 18 83435 Bad Reichenhall www.bpr-consult.com +49 (0)8651 76299 31 info@bpr-consult.com				
Leistungsphase	BlmSch Genehmigungsantrag				
Planbezeichnung	Längsschnitt Schnitt B-B				
Projektnummer	Maßstab	Datum	Bearbeitet	Geprüft	Plannummer
2044	1:1000/1:1000	22.04.2021	SRE	.	3.0.3