


geplanter Aushub
 geplante Auffüllung

M = 1:1000/1000
 NHN 674,00

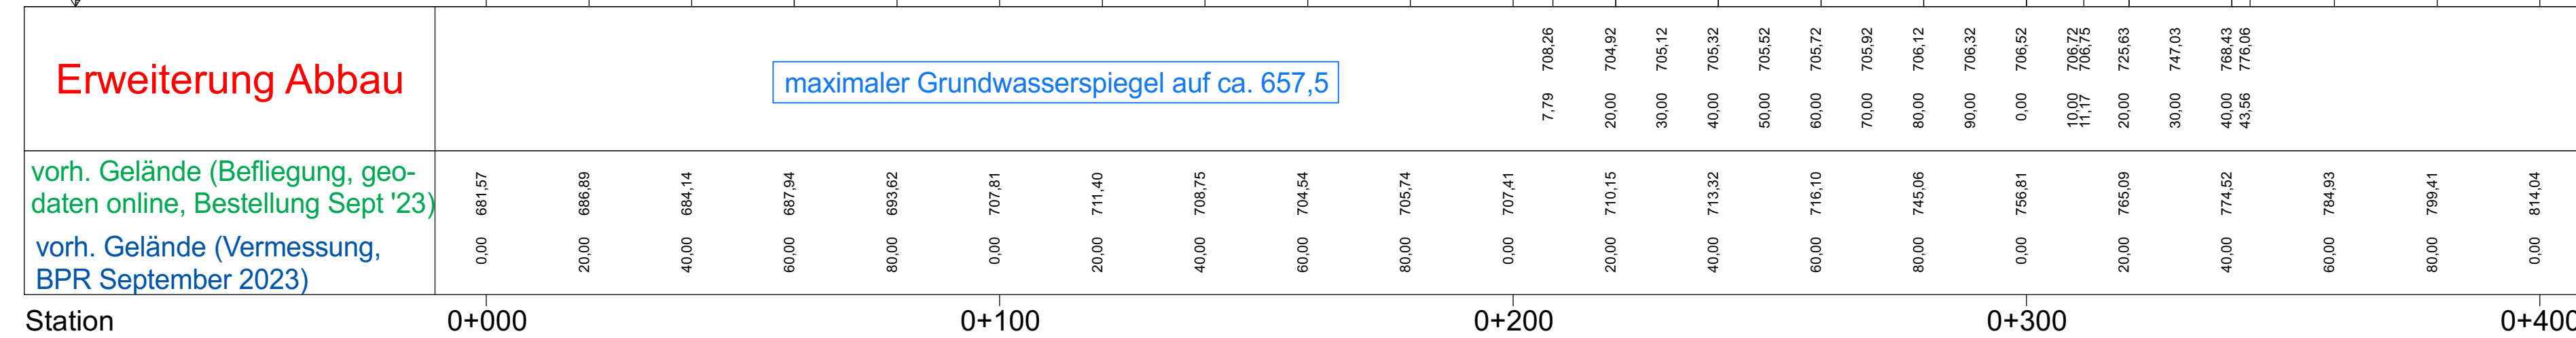

Projekt	Erweiterung Steinbruch Greinswiesen 1, Hasenknopf				
Auftraggeber	Auftraggeber Bernhard Heitauer Fuhrunternehmen GmbH&Co KG/ Greinswiesenweg 2/ 83483 Bischofswiesen				
Planung	BPR Dr. Schäpertöns Consult				
Leistungsphase	BlmSch Genehmigungsantrag				
Planbezeichnung	Längsschnitt Schnitt C-C_mit Ergänzungen				
Projektnummer	Maßstab	Datum	Bearbeitet	Geprüft	Plannummer
2044	1:1000/1:1000	17.10.2023	SRE	.	3.0.4