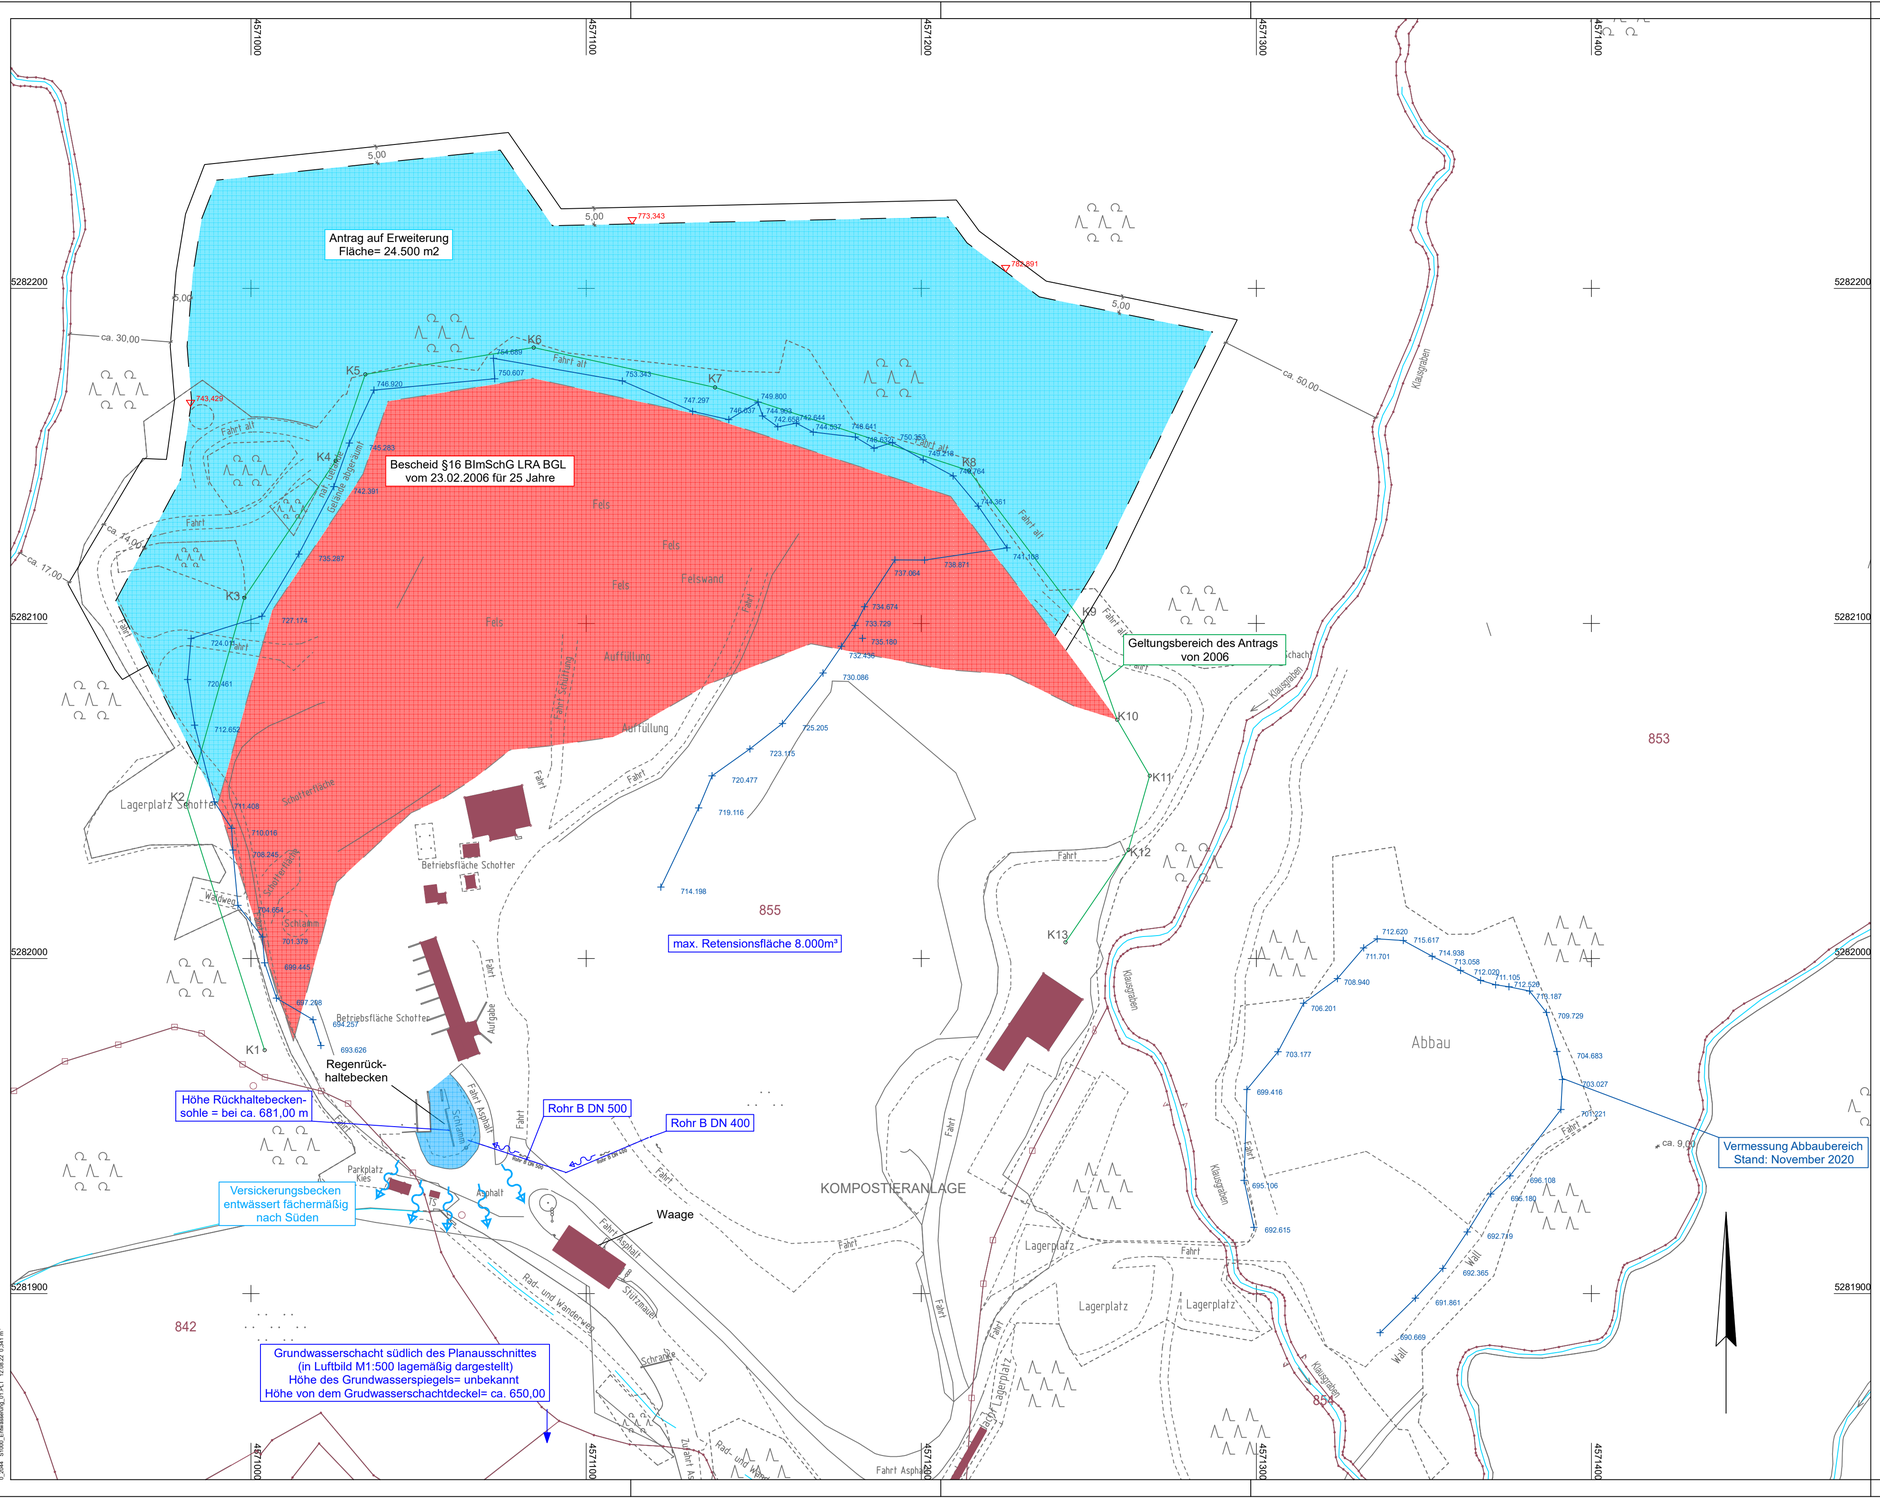

Legende

- Bestand
- 725.205 Bestandshöhe (aus Vermessung)
- Flurstücksgrenze
- Gebäude Bestand
- Gewässer
- 773.343 Höhe Abbaugrenze NEU

Projekt	Erweiterung Steinbruch Greinswiesen 1 Lagesystem: Gauß-Krüger; Höhensystem: DHHN16				
Auftraggeber	Auftraggeber Bernhard Heitauer Fuhrunternehmen GmbH&Co KG/ Greinswiesenweg 2/ 83483 Bischofswiesen				
Planung	BPR Dr. Schäpertöns Consult	Wittelsbacherstr. 18 83435 Bad Reichenhall www.bpr-consult.com +49 (0)8651 76299 31 info@bpr-consult.com			
Leistungsphase	BImSch Genehmigungsantrag				
Planbezeichnung	Lageplan Entwässerung Steinbruch Hasenknopf				
Projektnummer	Maßstab	Datum	Bearbeitet	Geprüft	Plannummer
2044	1:1000	03.06.2022	SRE	.	12.0.1

Projekt: 0_2044 Datei: S1000_Entwässerung_01.PLT Objekt: S1000_Entwässerung_01 geplottet am: 12.08.22 von be Format: 76,5 / 44,6