

Bundesland Bayern
Regierungsbezirk Unterfranken
Landkreis Bad Kissingen
Gemeindefreies Gebiet Römershager Forst-Nord
Gemarkung Römershager Forst-Nord


Bundesland Bayern
Regierungsbezirk Unterfranken
Landkreis Bad Kissingen
Gemeinde Motten
Gemarkung Speicherz

Zeichenerklärung

- Grunderwerb**
- zu erwerbende Fläche
 - vorübergehend in Anspruch zu nehmende Fläche
 - dauernd zu belastende Fläche
 - Eigentum der Bundesrepublik Deutschland
 - 123/123/45/12 345m² Flur / Flurstück / amtliche Größe des Flurstücks
 - 2.34.1/12 345m² lfd. Nr. im Grunderwerbsverzeichnis / Größe der Teilfläche
 - 34 lfd. Nr. des betroffenen Flurstücks
 - 1 Teilfläche eines Flurstücks
 - Bundeslandgrenze
 - Gemeinde-/Gemarkungsgrenzen Bayern
 - Flurgrenzen Hessen
 - Flurstücksgrenze außerhalb/innerhalb des Baufeldes
 - 123/45 Flurnummer

- Entwässerung**
- vorhanden geplant
- Kontrollschacht
 - Rohrdurchlass mit Böschungskopf
 - Fließrichtung
 - Fahrtbahnablauf
- Straßennetz**
- A7 E45 Bundesautobahn
 - KG 24 Kreisstraße
 - B 27 Bundesstraße

- Versorgungseinrichtungen**
- vorhanden geplant
- BAB-Kabelanlagen
 - Telekom Fernmeldekabel
 - Bayernwerk Netz GmbH Stromkabel
 - NGN Fiber Network GmbH & Co. KG Telekommunikationskabel
 - Osthessen Netz GmbH Stromkabel
 - Kanal Kläranlage

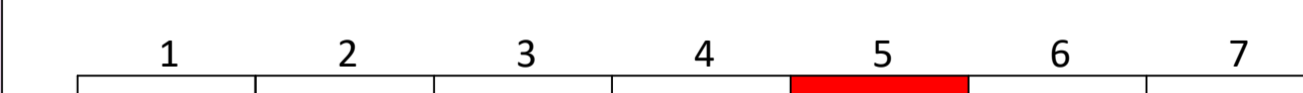

| | | | |
|----------------------|--|--------------------------------|-------------|
| Entwurfsbearbeitung: | | bearbeitet: 12/2023 | P. Nachtrab |
| | Ingenieurbüro R. Göller GmbH Beratender Ingenieur für Bauwesen/Verkehrsbau 90439 Nürnberg - Gleitssestr. 13 Tel. 091155 12 97-0 - e-mail: info@ib-goeeller.de | gezeichnet: 12/2023 | P. Nachtrab |
| | | geprüft: 08/12/2023 | R. Göller |
| | | Projekt-Nr.: 19010.1 | |
| | | Nürnberg, 08.12.2023 | |
| | | gez. R. Göller, D. Göller (FH) | |

| | | | |
|--|--|--|----------|
| | Die Autobahn Niederlassung Nordbayern Flaschenhofstraße 55, 90402 Nürnberg | bearbeitet: A111 | Kallion |
| | | gezeichnet: A11 | Rudhardt |
| | | geprüft: A11 | Rudhardt |
| | | PSP-Nr.: A12252.00 | |
| | | Datell: U-0, 1.5, Grunderwerbplan, Blatt 3.pdf | |

| | | | | |
|-----|------------------|-------|---------|--|
| 3 | | | | |
| 2 | | | | |
| 1 | | | | |
| Nr. | Art der Änderung | Datum | Zeichen | |

| | | | |
|-------------|--------------------------------------|------------|---------|
| Lagesystem | GK (4. Meridianstreifen) EPSG: 31468 | Utzinger | 12/2017 |
| Höhensystem | DHHN92, Status 160 | Vermessung | 12/2017 |

FESTSTELLUNGSGEWÄHR

| | |
|--|---------------------------------|
| Die Autobahn GmbH des Bundes | Unterlage / Blatt-Nr.: 10.1 / 5 |
| | Grunderwerbsplan |
| Straße / Abschnitt-Nr. / Station: A7 / 80 / 14.1 bis 120 / 0,262 | Bau-km 588+300 bis 589+200 |
| PROJIS-Nr.: | Maßstab: 1 : 1000 |

BAB A7 Fulda - Würzburg Erneuerung der Talbrücke Grenzwald (BW 587a)

Bau-km 585+585,405 bis 590+337,125

| | |
|---|---|
| Aufgestellt: 14.12.2023 Niederlassung Nordbayern Abteilung A1 Planung | Geprüft: 14.12.2023 Niederlassung Nordbayern Abteilung A1 Planung |
| i. A. Rudhardt, Teamleiter | i. A. Maierwald, Abteilungsleiter |

Ingenieurbüro R. Göller GmbH
Telefon: 0911551297-0 - e-mail: info@ib-goeeller.de
90439 Nürnberg, Gleitssestr. 13