




Regelquerschnitt
Baustraßen

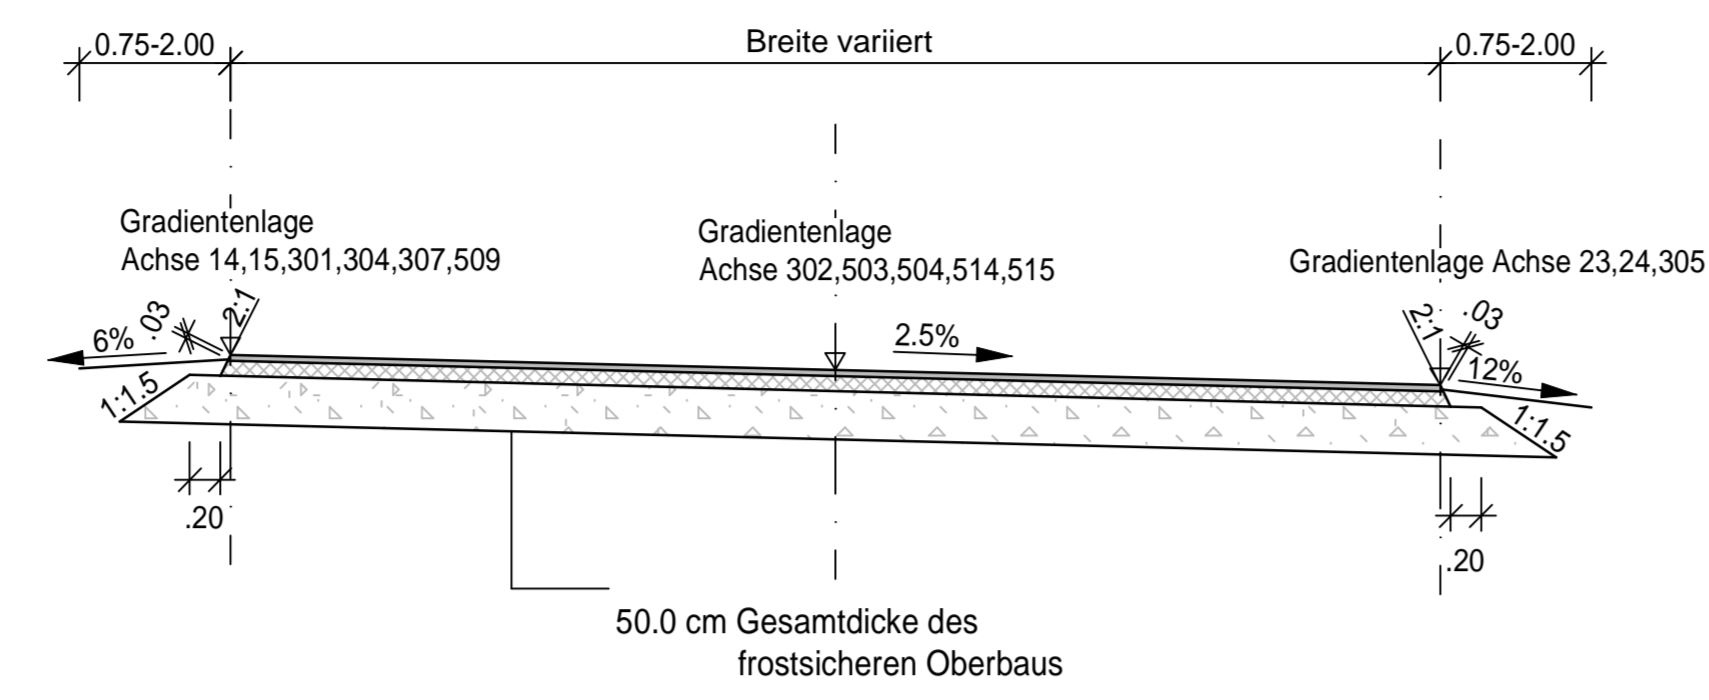


Regelquerschnitt
Zufahrten zu den Pfeilern/Wirtschaftswege

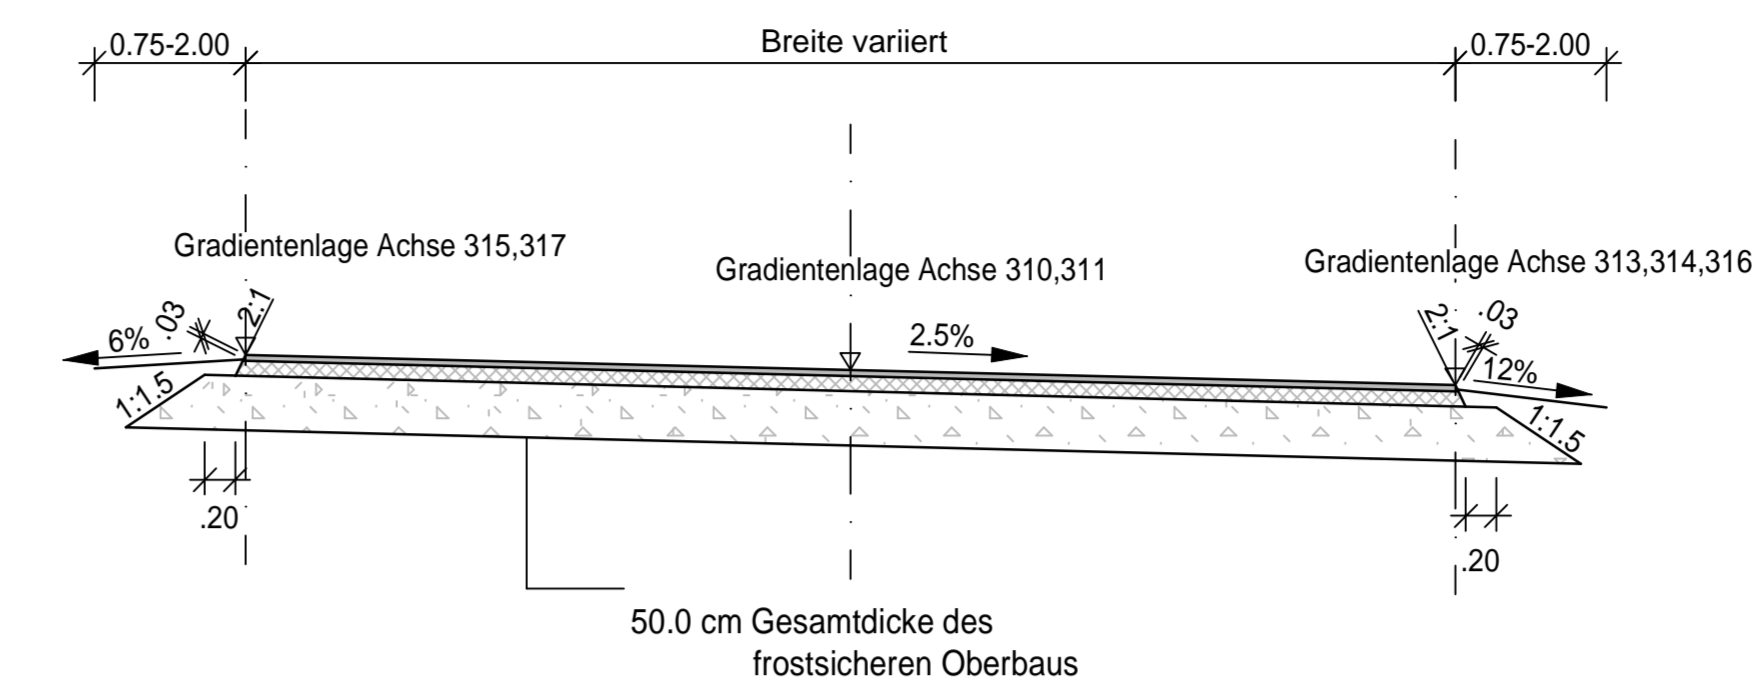

Regelquerschnitt - BAB
Detail Randausbildung mit Betongleitwand
Bau-km 587+550 bis Bau-km 588+160

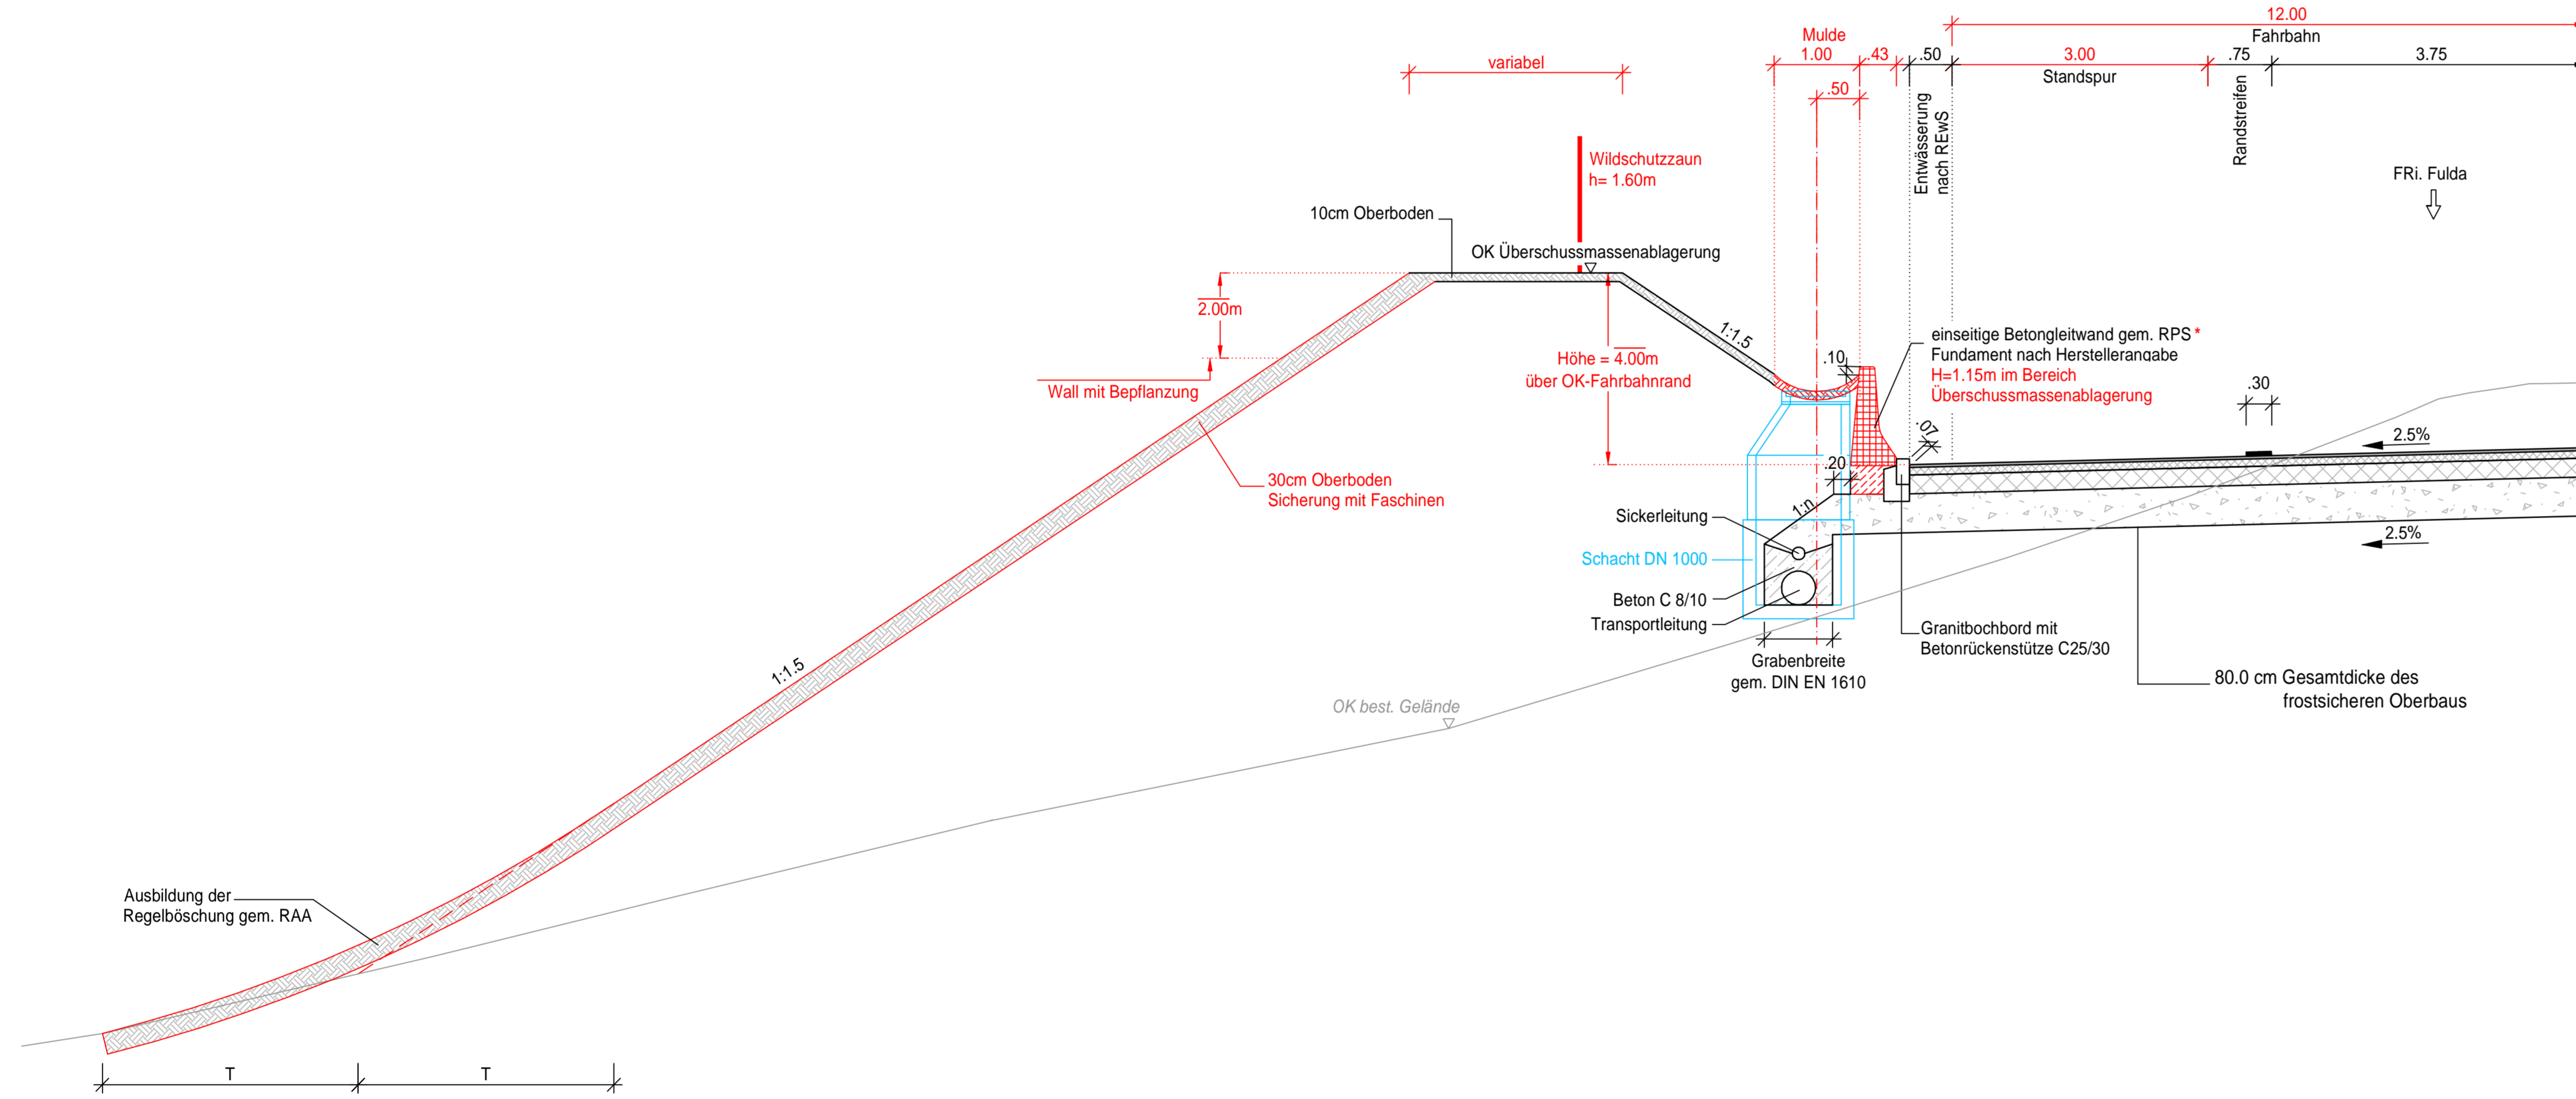


Regelquerschnitt - BAB
Detail Randausbildung mit Betongleitwand
Bau-km 587+710 bis Bau-km 589+760

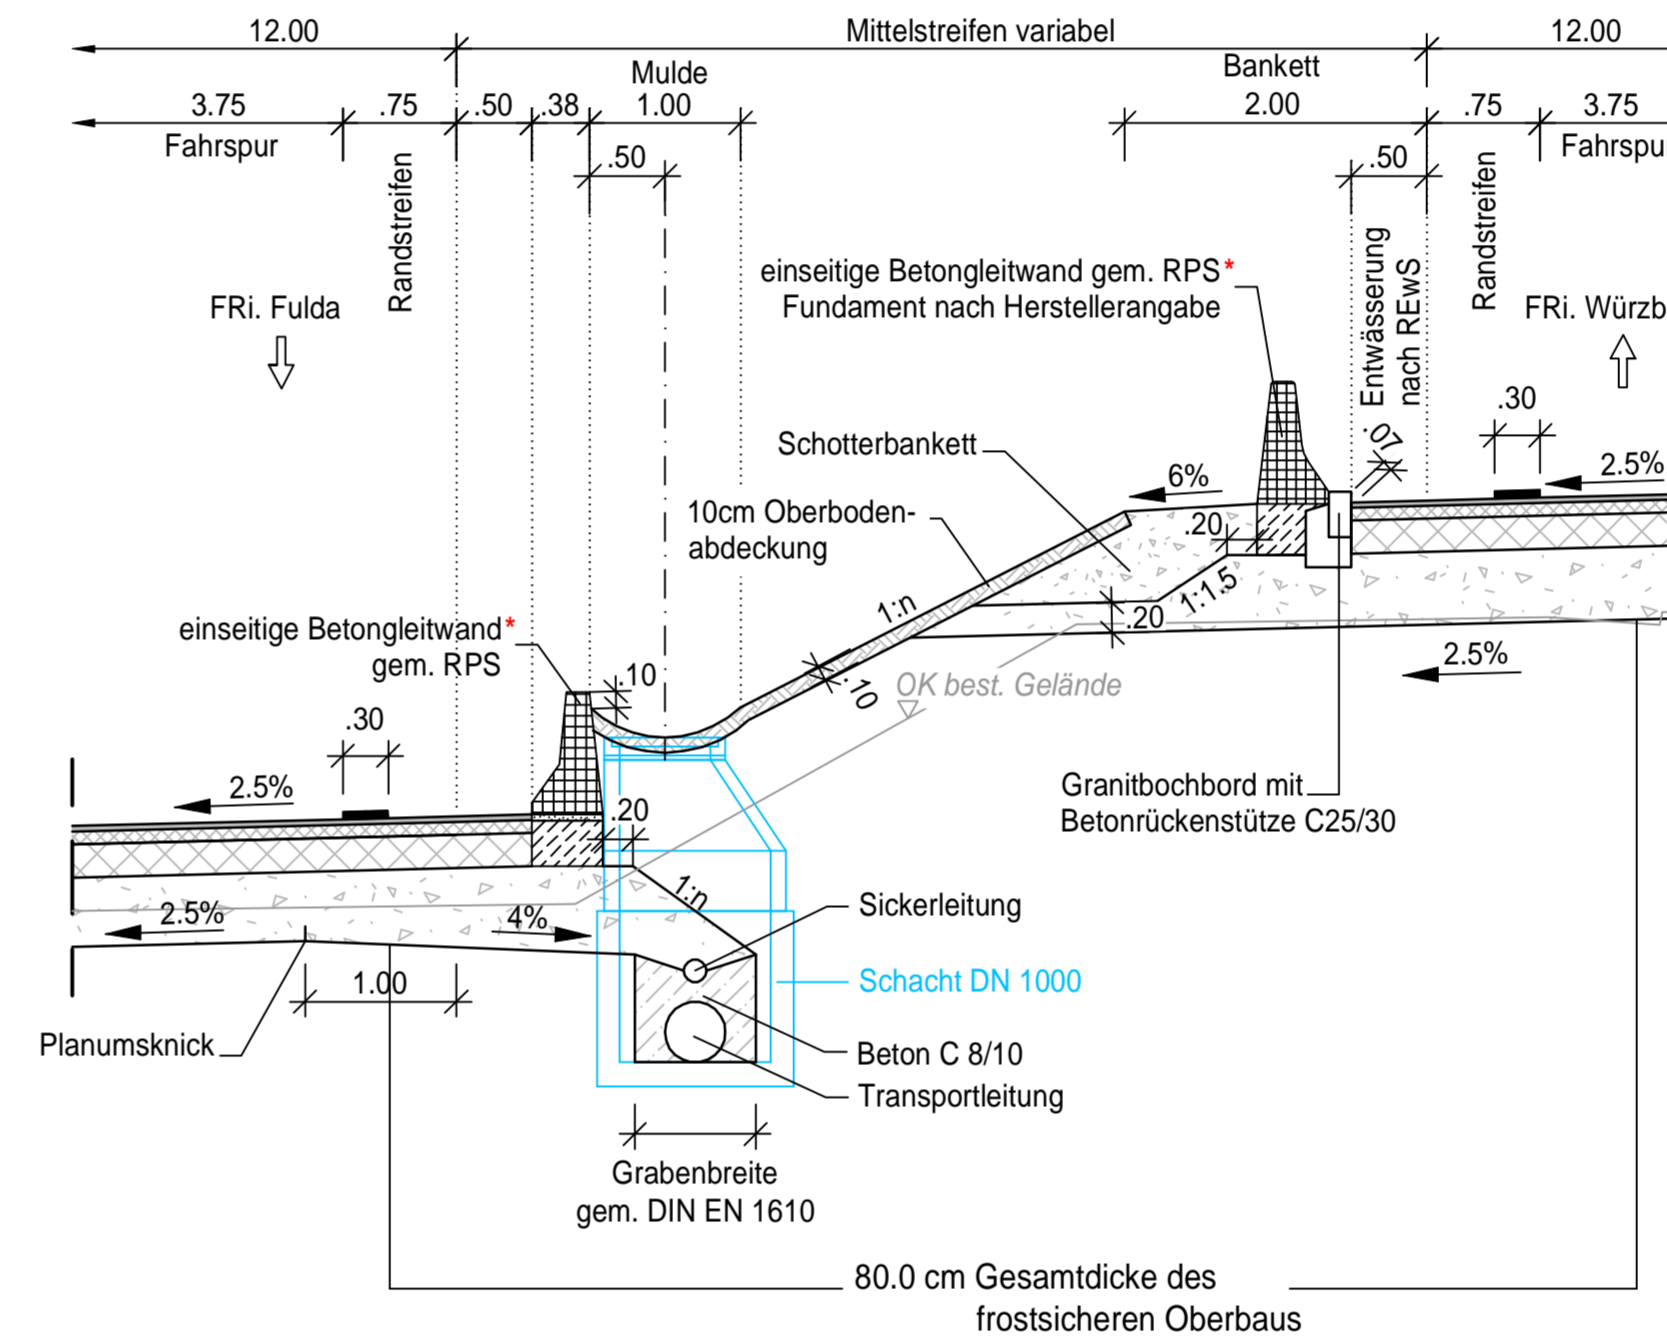

* Höhen der Betonschutzwand
Regelhöhe 0.81m
Ausnahmen:
Höhe 1.15m
(Längen inkl. Übergang auf Regelhöhe)
RiFB Fulda Außenrand
BAB-km 587+520 bis 588+600
RiFB Würzburg Innenrand/Mittelstreifen
BAB-km 588+160 bis 589+600
(siehe auch Unterlage 5.2E)

Regelquerschnitt
BAB

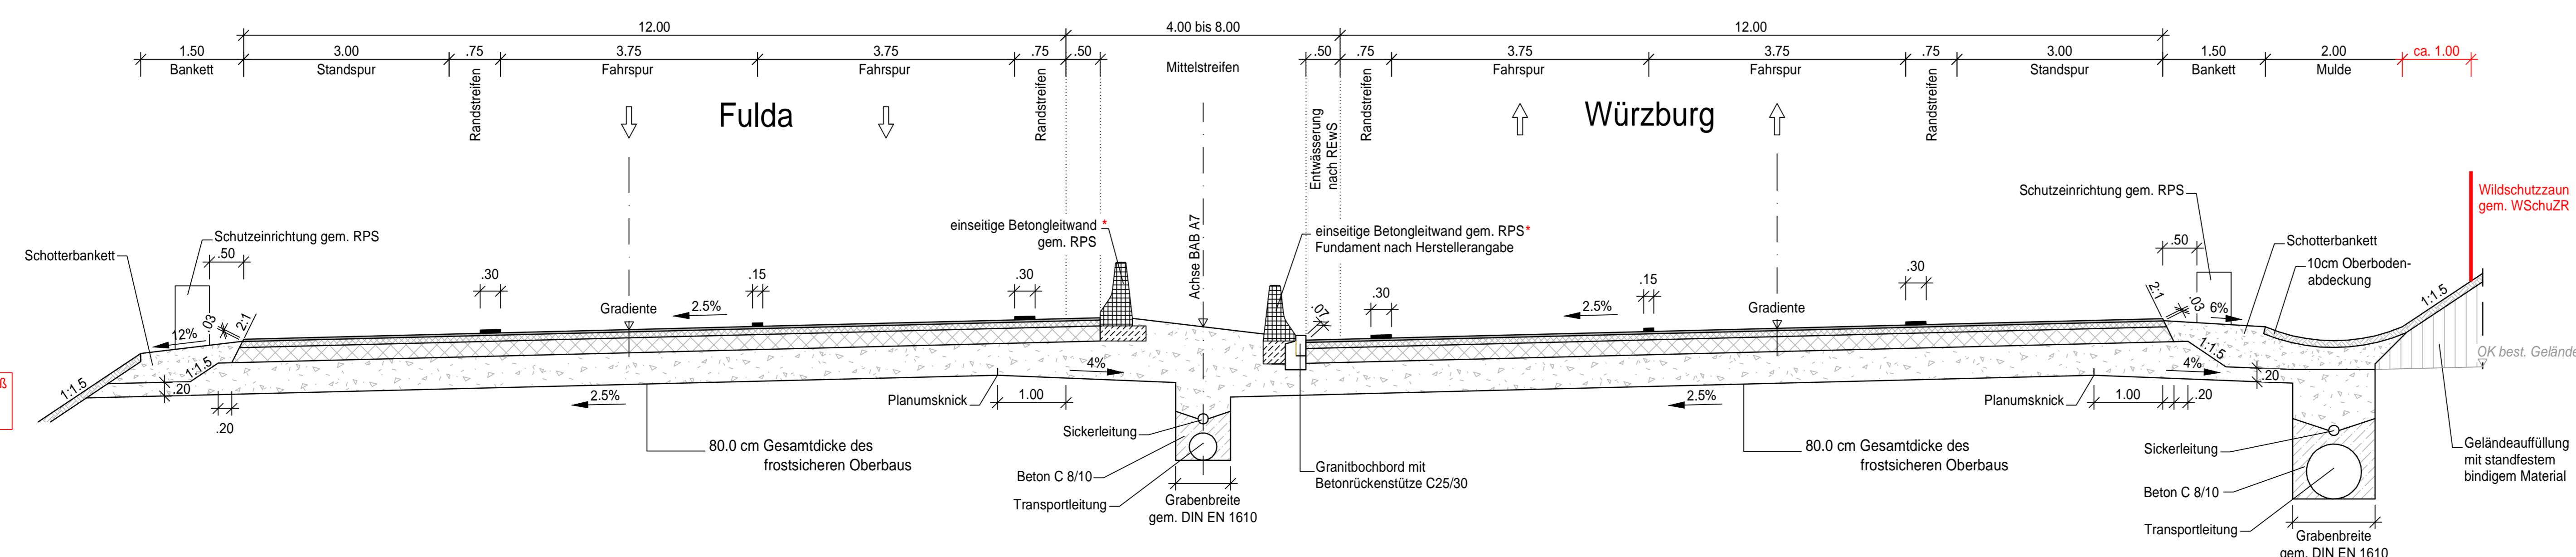

Tektur vom 13.02.2026 ersetzt
Unterlage 14.2

Entwurfsbearbeitung:	Ingenieurbüro R. Göller GmbH 90439 Nürnberg - Goltsestr. 13 Tel: 091 159 12 97-0 - e-mail: info@r-goesler.de	bearbeitet: 12/2023 A. Dorschow gezeichnet: 08.12.2023 P. Neudorfer geprüft: 08.12.2023 R. Göller
		Projekt-Nr.: 19010.1 Nürnberg, 08.12.2023 gez. R. Göller, Dipl.-Ing. (FH)

	Die Autobahn Niederlassung Nordbayern Flaschenhofstraße 55, 90402 Nürnberg	bearbeitet: A111 Baillon gezeichnet: A111 Ruchardt geprüft: A111 Ruchardt PSP-Nr.: A.02262.00
		Datum: 14.12.2023

Nr.	Höhe Betonschutzwand u. Wall, FB, Befestigung Wall, Wildschutzzäun	03/2026	180/Ne
	Art der Änderung	Datum	Zeichen

Lagesystem	GK (4-Meridianstreifen) EPSG: 31468	Stand Kataster	12/2017
Höhensystem	DHHN92, Status 160	Bestandsvermessung	12/2017

FESTSTELLUNGSENTWURF

Die Autobahn GmbH des Bundes	Unterlage / Blatt-Nr.: 14.2 E Regelquerschnitte
BRiBe / Abschn.-Nr. / Station: A7 / 80 / 14,527 bis 120 / 0,262	BAB A7 Baustraßen, Wirtschaftswege Maßstab: 1 : 50
PROJIS-Nr.: BAB A7 Fulda - Würzburg Erneuerung der Talbrücke Grenzwald (BW 587a) Bau-km 585+585,405 bis 590+337,125	
Aufgestellt: 14.12.2023 Niederlassung Nordbayern Abteilung A1 Planung i.A. R. Göller Rothardt, Teamleiter	Geprüft: 14.12.2023 Niederlassung Nordbayern Abteilung A1 Planung i.A. P. Neudorfer Marwald, Abteilungsleiter

11894 841 x 1,00 m-z
 Ingenieurbüro R. Göller GmbH
 90439 Nürnberg - Goltsestr. 13