



Regelquerschnitt Tittmoninger Deich
 Fkm 25,350 - Planzustand
 Variante 1 - Böschungssicherung mit SPW unten

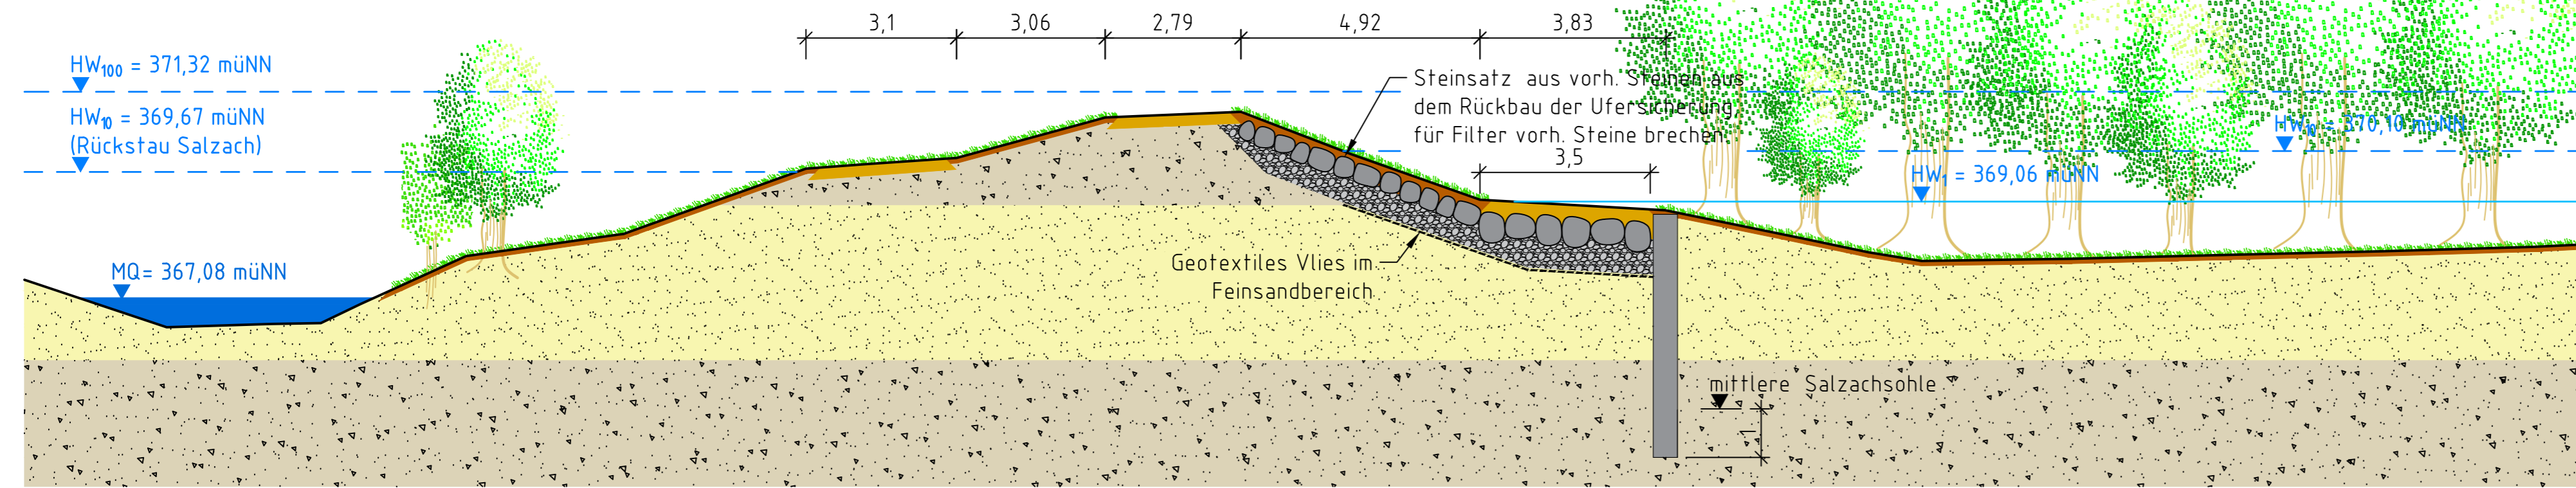

Regelquerschnitt Tittmoninger Deich
 Fkm 25,600 - Planzustand
 Variante 1b - Böschungssicherung mit SPW unten

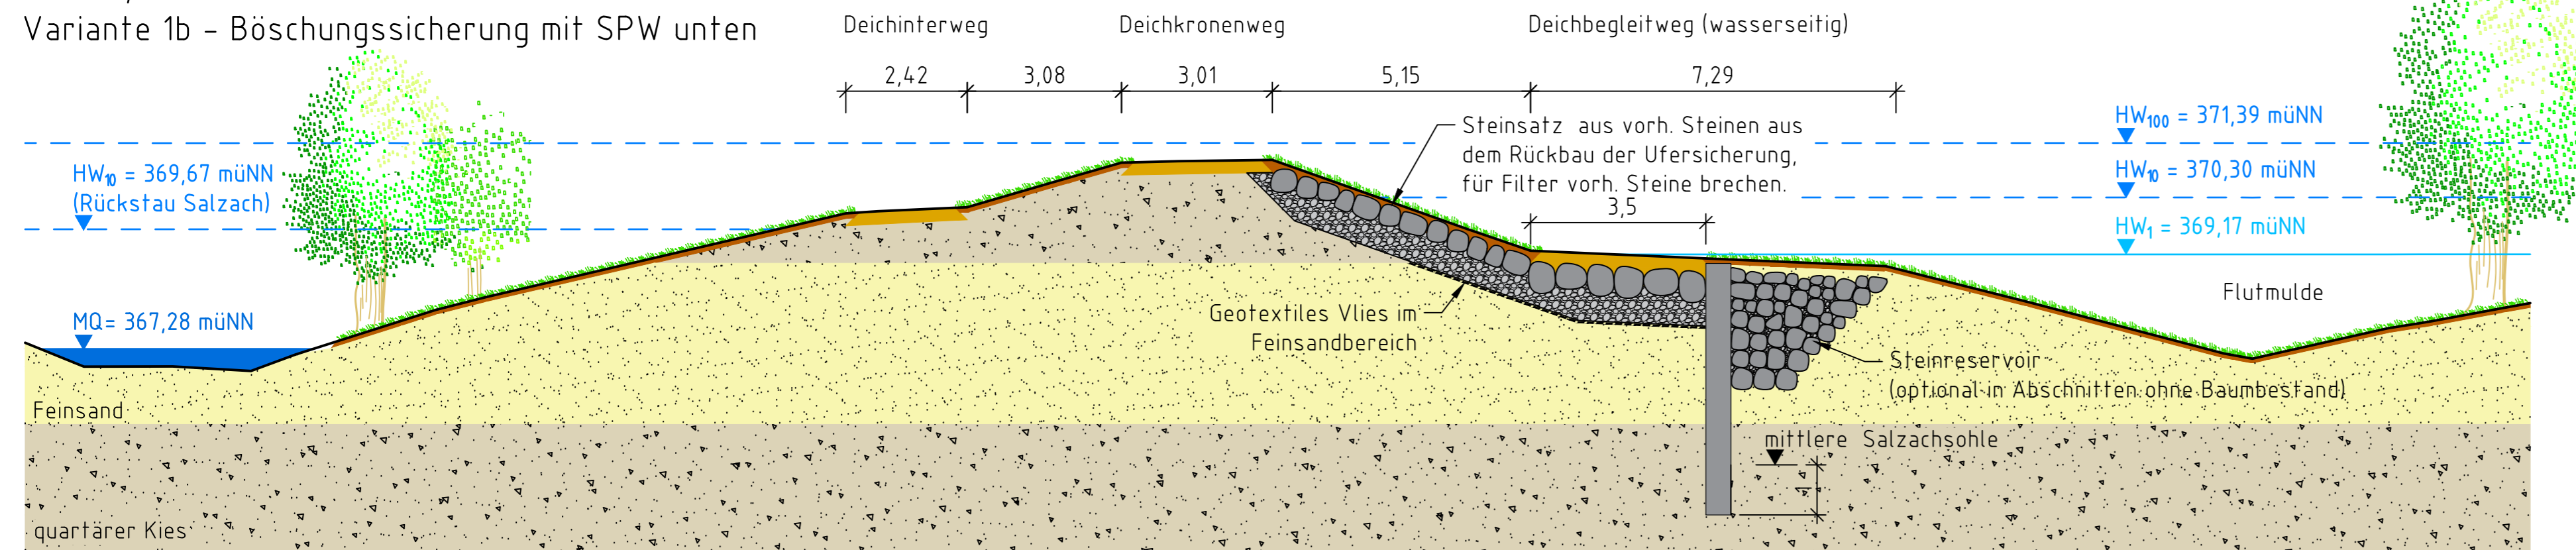

Alle Höhenangaben beziehen sich auf Höhensystem
 DHN 12 (= Status 100)

Index	Änderungen	geänd. am	Name	gepr. am	Name
Projekt: Sanierung Untere Salzach Tittmoninger Becken und Nonnreiter Enge No-Regret-Maßnahmen Maßnahmenbereich Fkm 23,0 bis Fkm 26,0		Anlage: 2.4.3 Plan-Nr.: -			
Maßstab:	Planinhalt:	entw.	Tag	gepr.	Name
1: 500	Regelquerschnitte Sicherung Tittmoninger Deich	07.05.19	Dehnz	20.04.20	Dehnz
		19.06.20	Spanning		
Projekträger: Freistaat Bayern vertreten durch das Wasserwirtschaftsamt Traunstein		Planungsgemeinschaft: Mensch und Natur II Salzach im leichgewicht		Planverfasser: SKI SKI GmbH+Co. KG Lessingstraße 9 80336 München www.ski-ing.de	
19.06.2020 (Datum)	(Unterschrift)	19.06.2020 (Datum)	(Unterschrift)	(Unterschrift)	(Unterschrift)