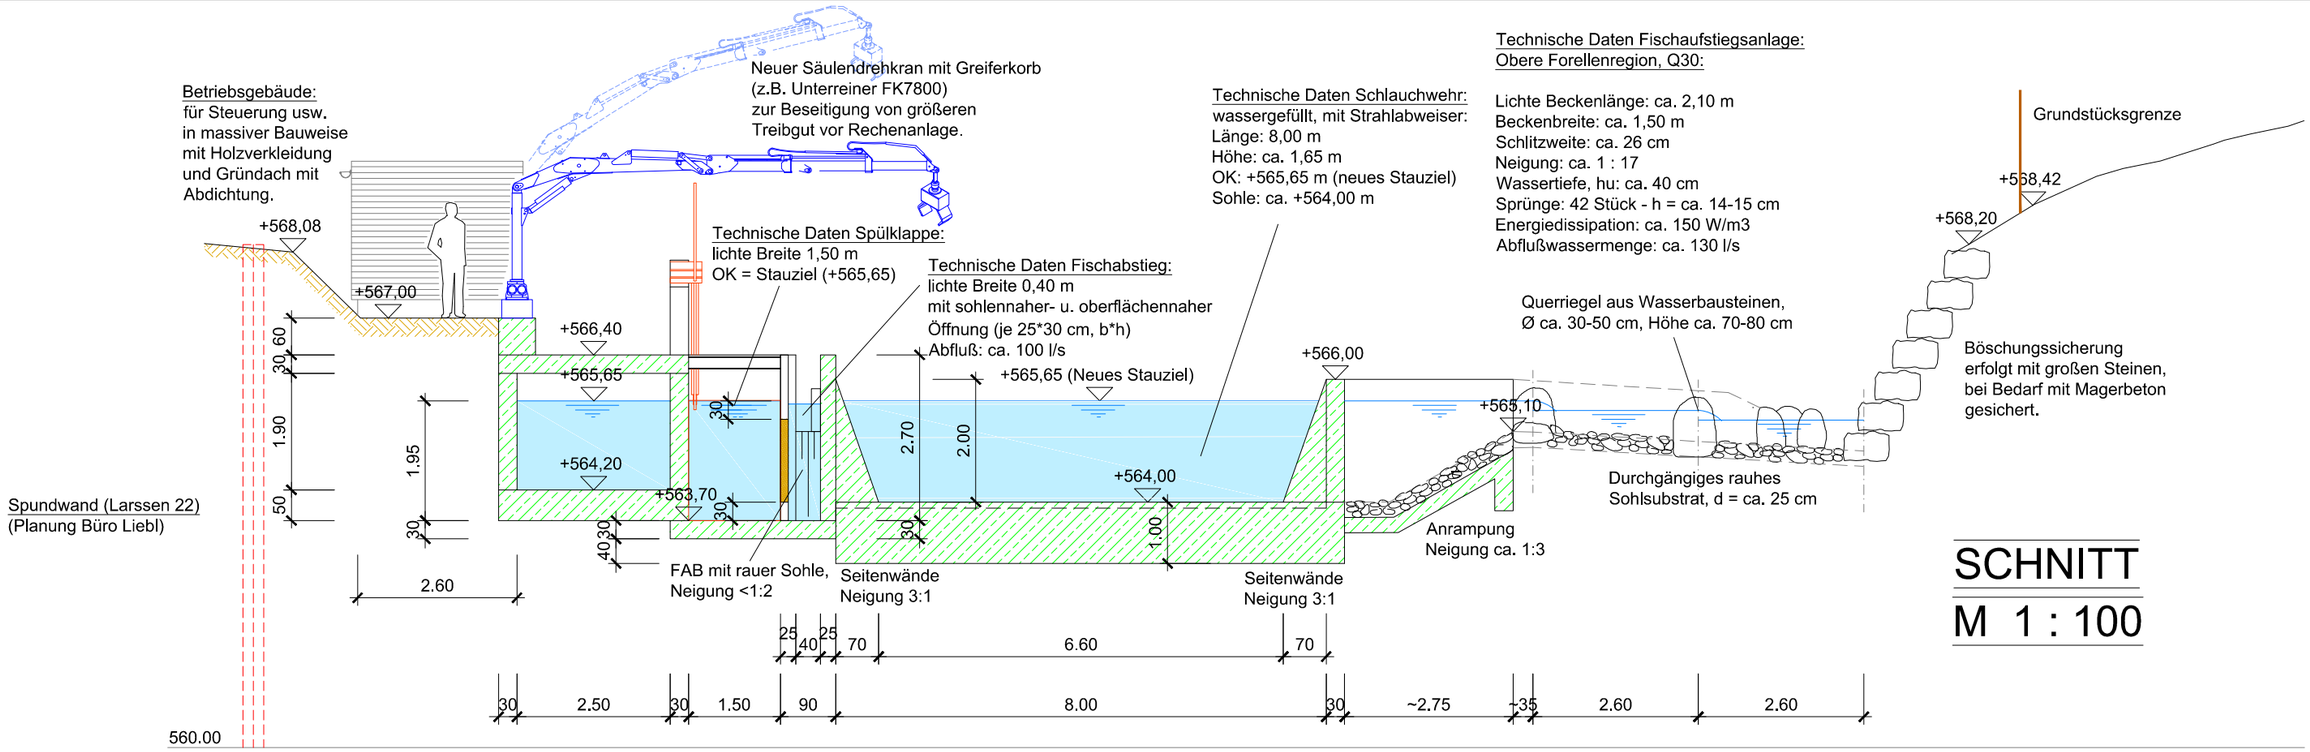

SCHNITT
M 1 : 100

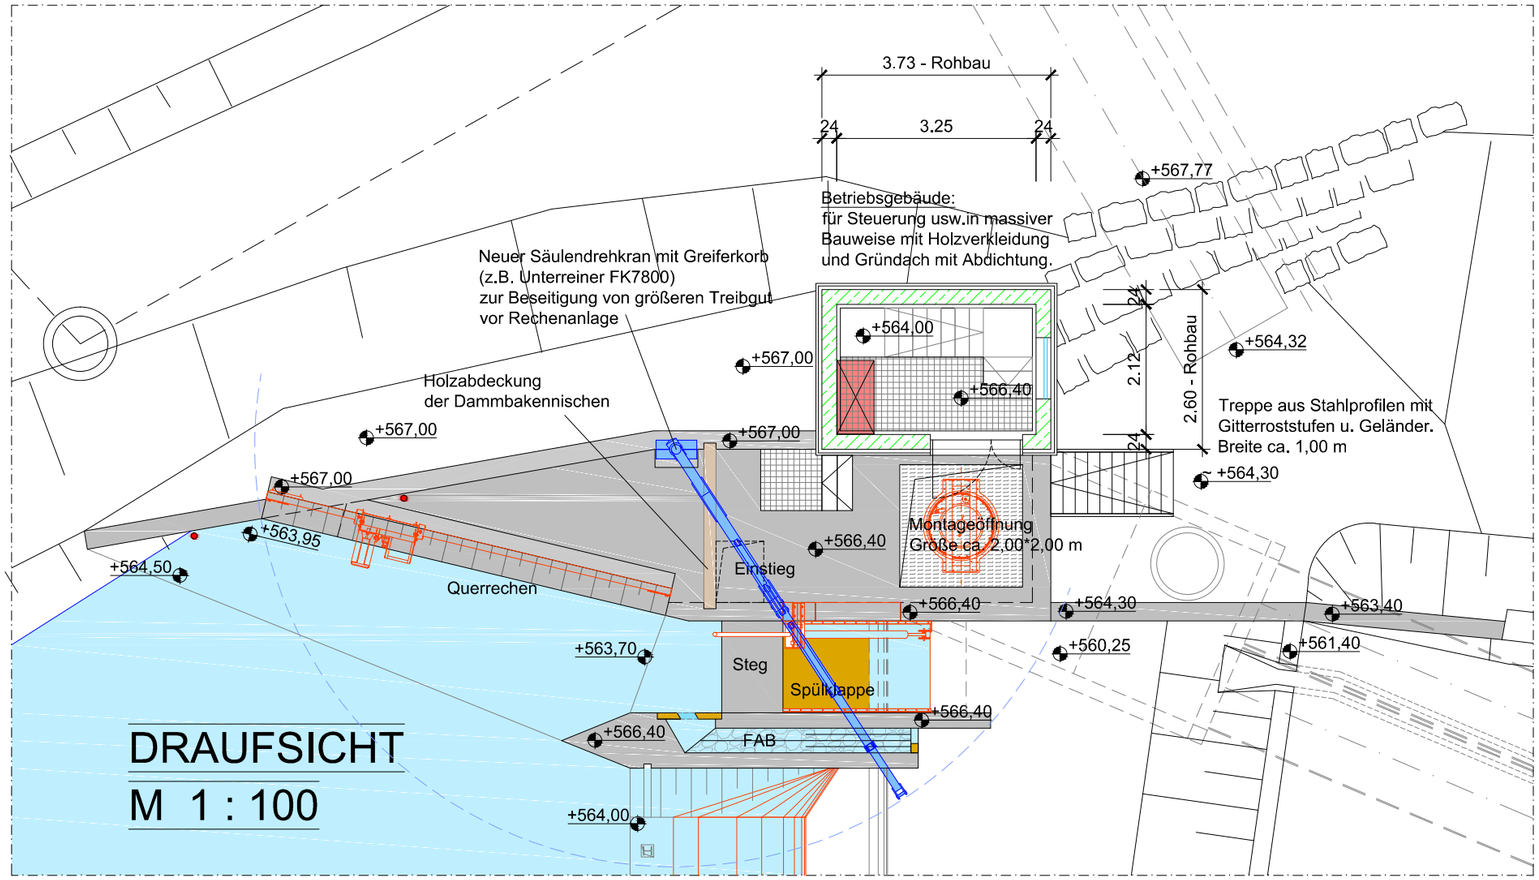

DRAUFSICHT
M 1 : 100

EINGABEPLAN

PROJEKT: Bau und Betrieb einer Wasserkraftanlage an der Bischofswieser Ache bei Fkm 1,8 einschl. Errichtung einer Stahl-Spundwand zur Baugrubensicherung sowie Bau eines privaten Feldweges mit Bahnunterquerung in Form eines Wartungstunnels DN 2000 und Holzgebäude als oberer Zugang, Gemeinde Bischofswiesen

BAUHERR: Johann Hölzl
Tristramsweg 30

83483 Bischofswiesen

Unterschrift

WASSERKRAFTANLAGE
KRANANLAGE MIT GREIFER

INGENIEURBÜRO
Dipl.-Ing FH BDB Michael Ederer

Hochbau - Industriebau - Statik
Wasserbau - Wasserkraftanlagen

Hauptstr. 7
92699 Bechtsrieth
Tel.: 0961/418807 - Fax.: 0961/418814
eMail: IBEderer@t-online.de

BAYERISCHE INGENIEUREKAMMER-BAU KÖRPERSCHAFT DES ÖFFENTLICHEN RECHTS
Dipl.-Ing. (FH) Michael Ederer
BaylkaBau
Beratender Ingenieur 12759

Maßstab: 1 : 100

Datum: 07.12.2018

Plannummer: E-6