



Profil9

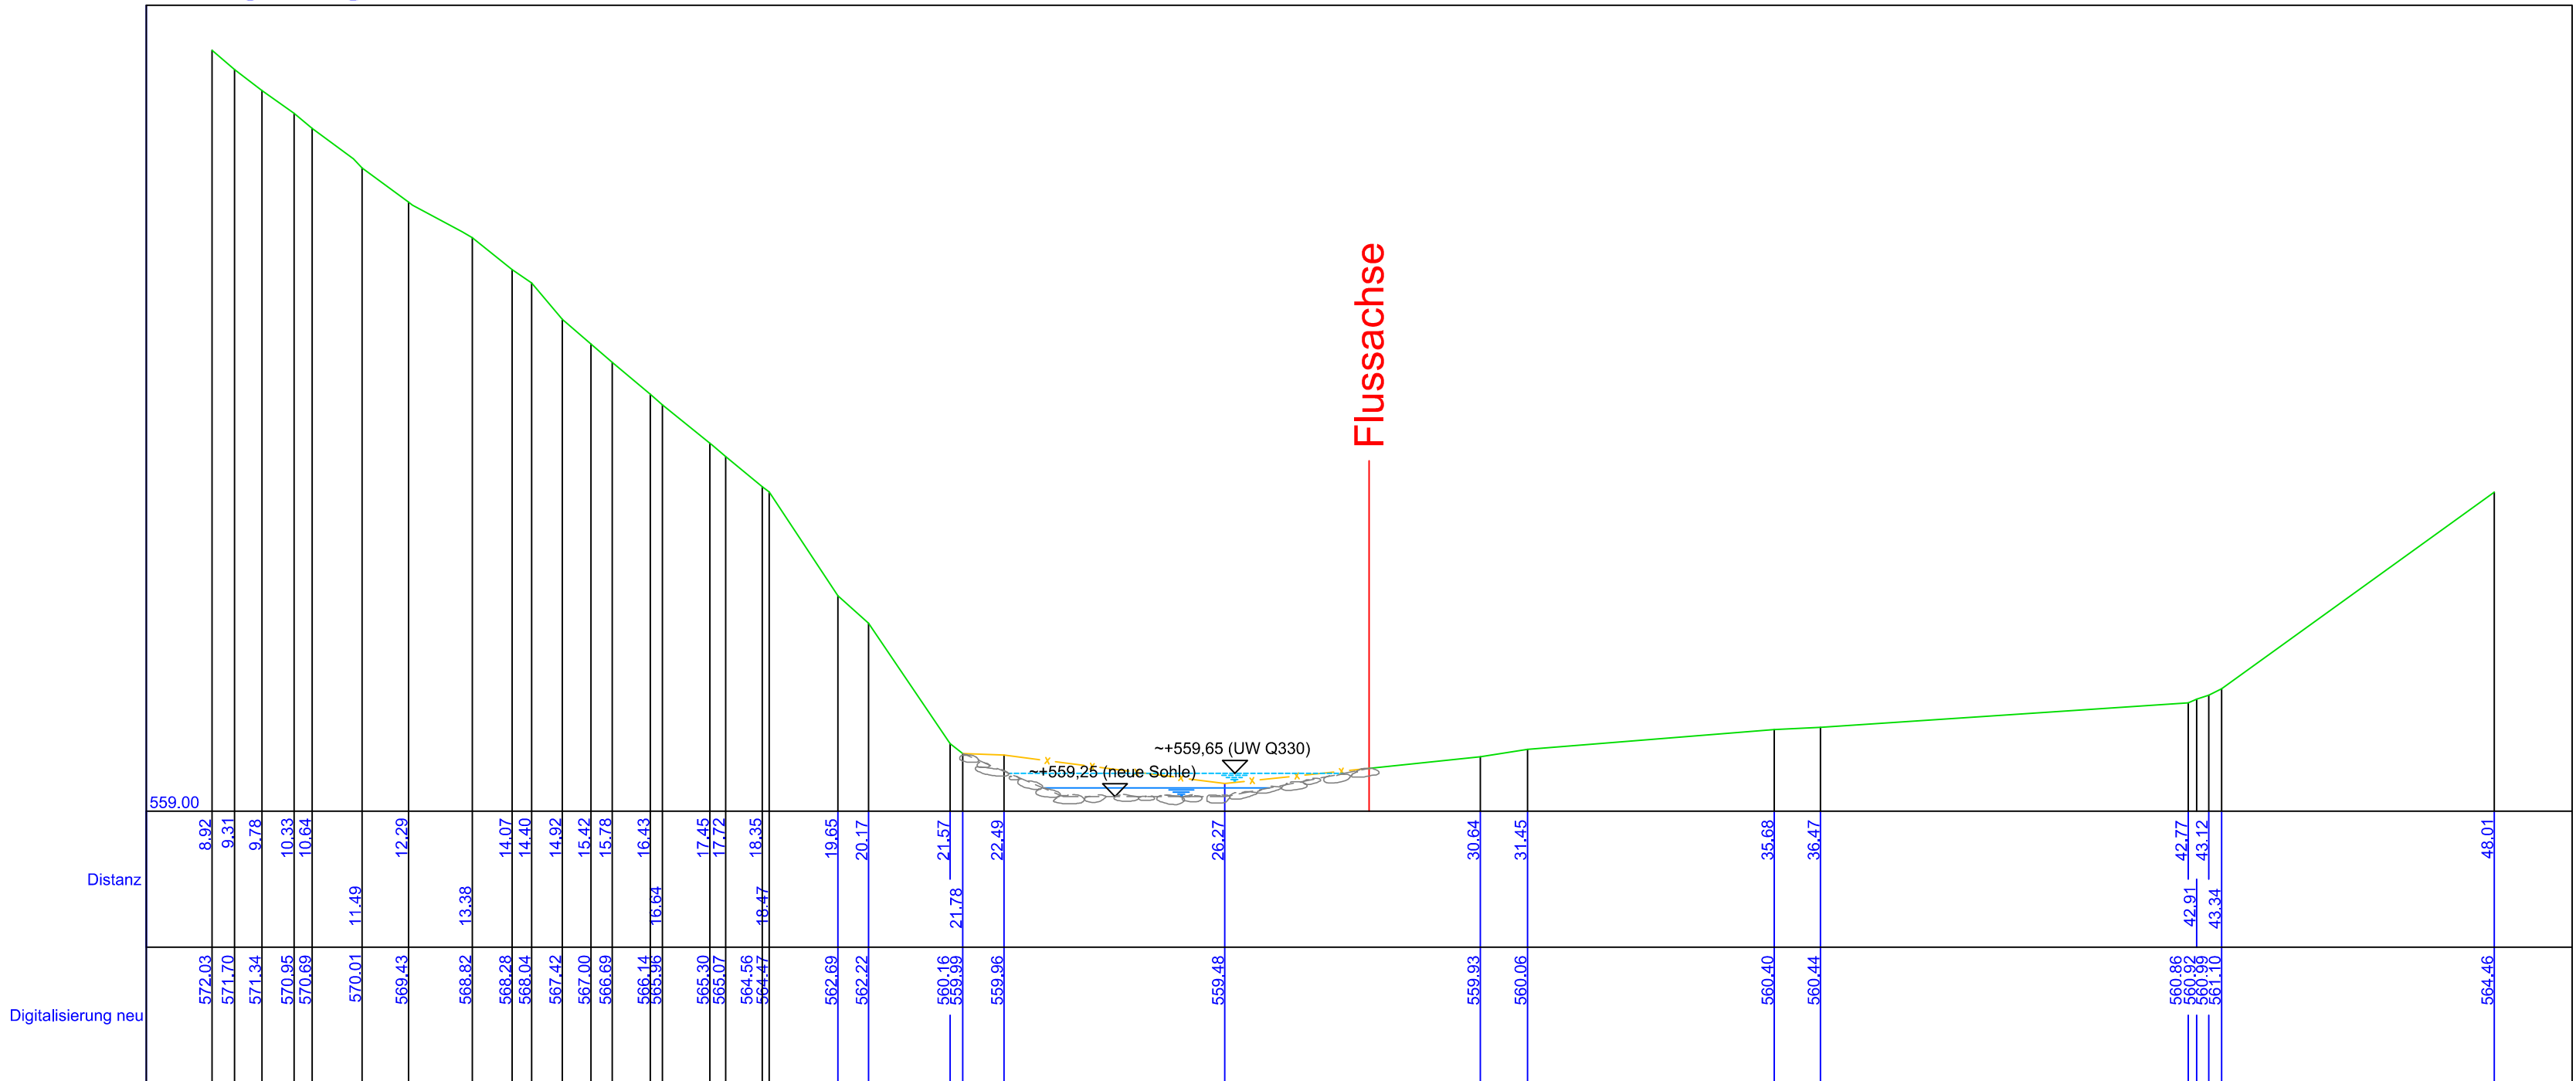

Profil11

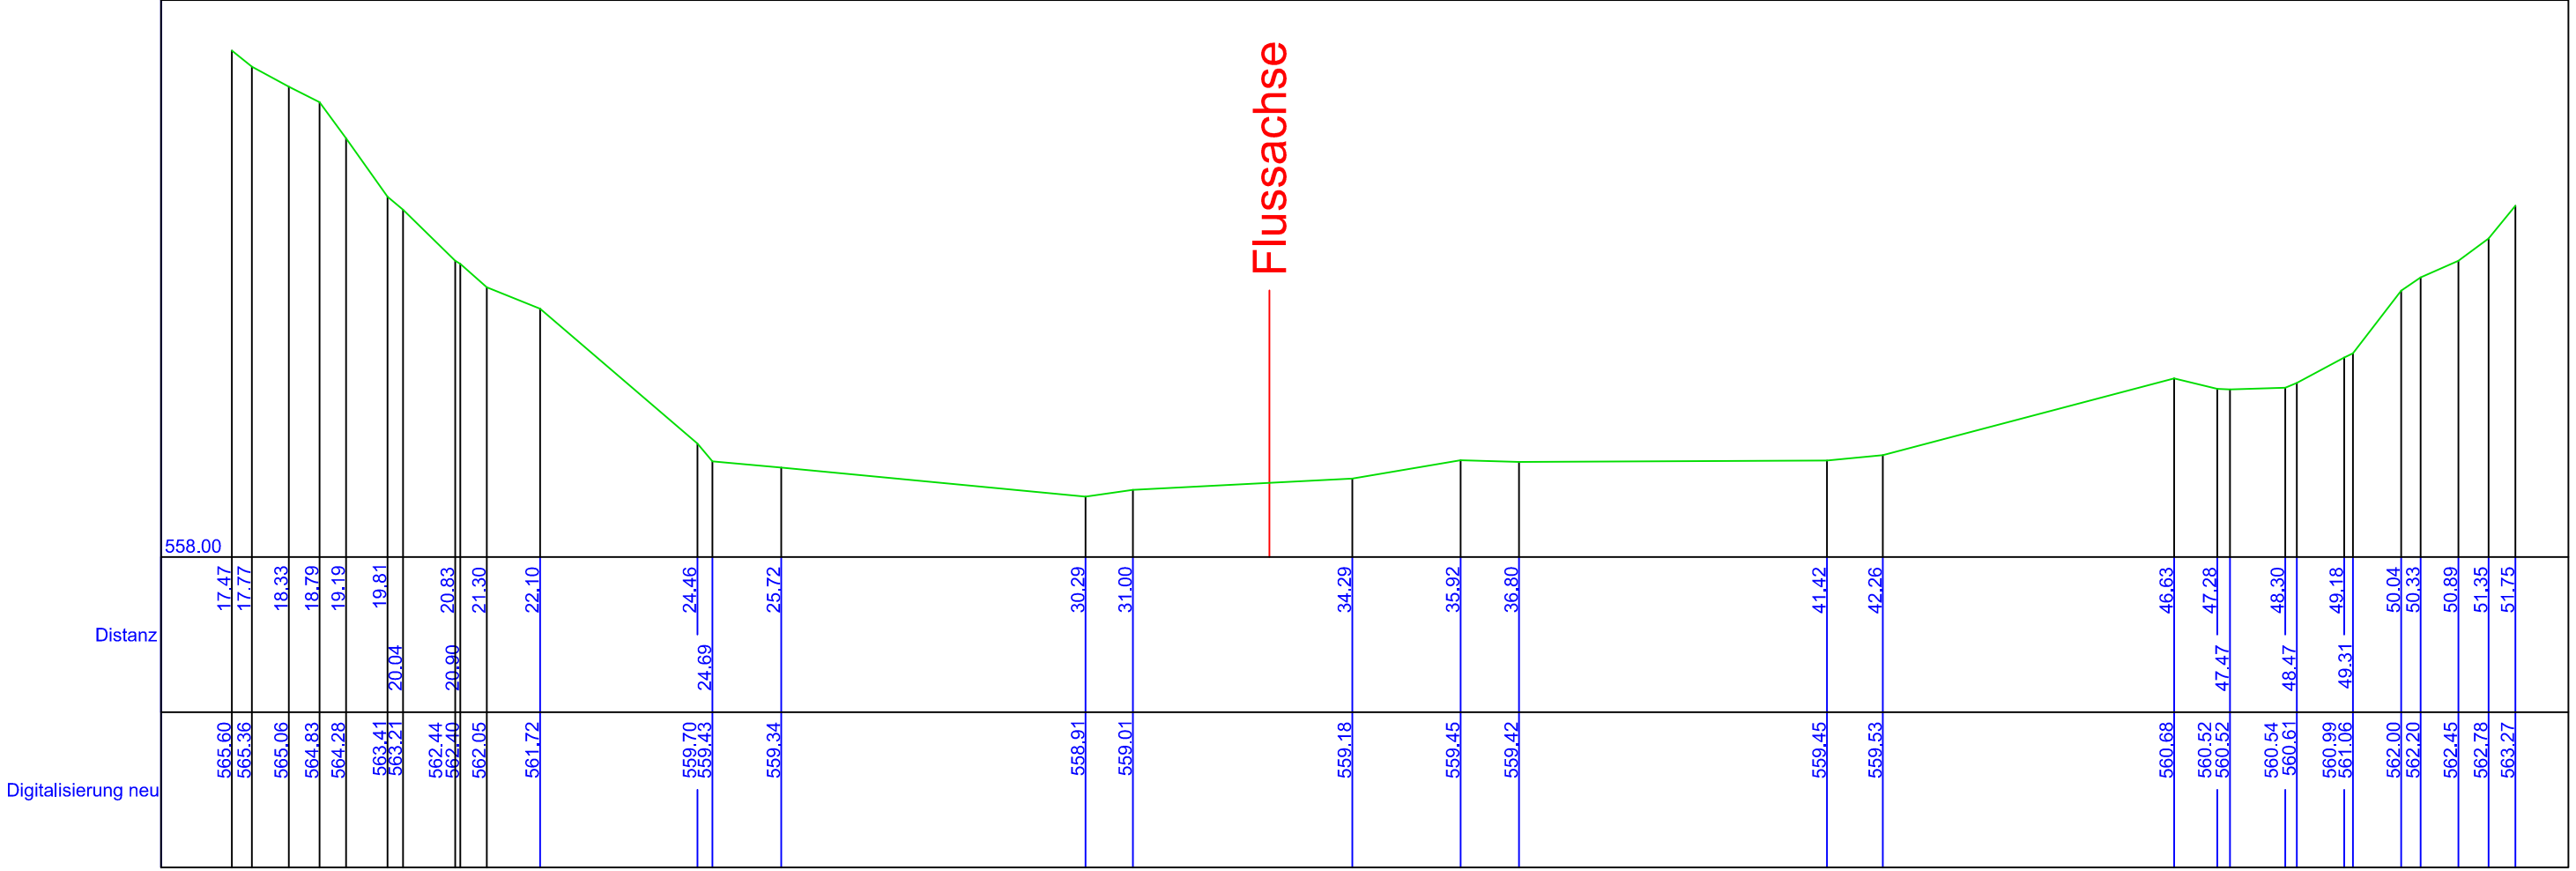


Geländevermessung durch
Planungsbüro Michael Liebl
Hochbau - Tiefbau - Vermessung
Reschenweg 12 - 83486 Ramsau

Unzugängliche Randbereiche
wurden aus dem DGM des
Vermessungsamtes ergänzt.


Höhenbezug
FKM 1,8
579,225 m über NN

Profil10

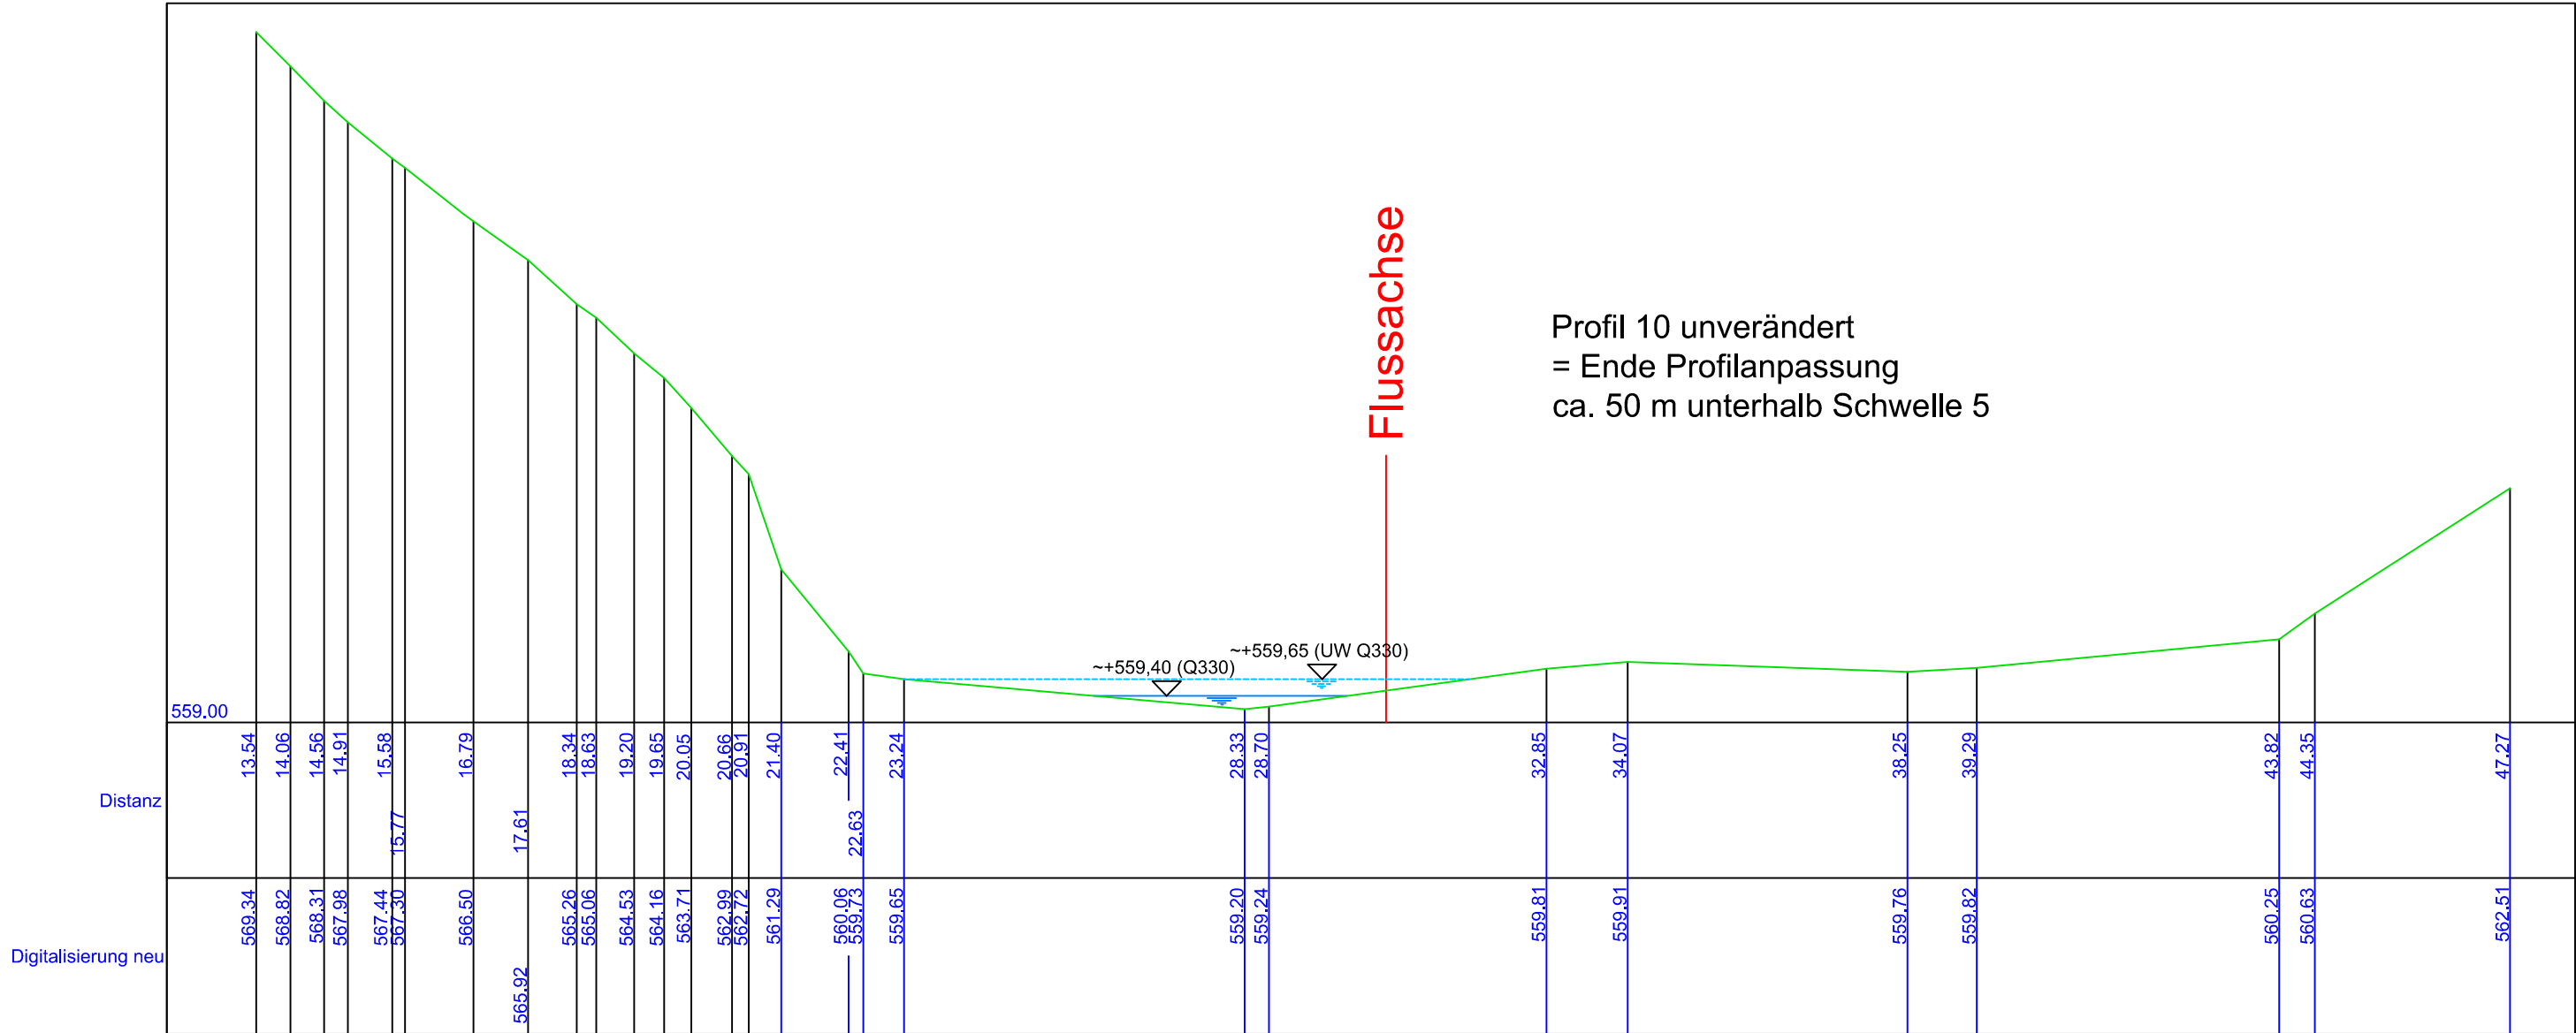

Profil 10 unverändert
= Ende Profilanpassung
ca. 50 m unterhalb Schwelle 5

Profil12

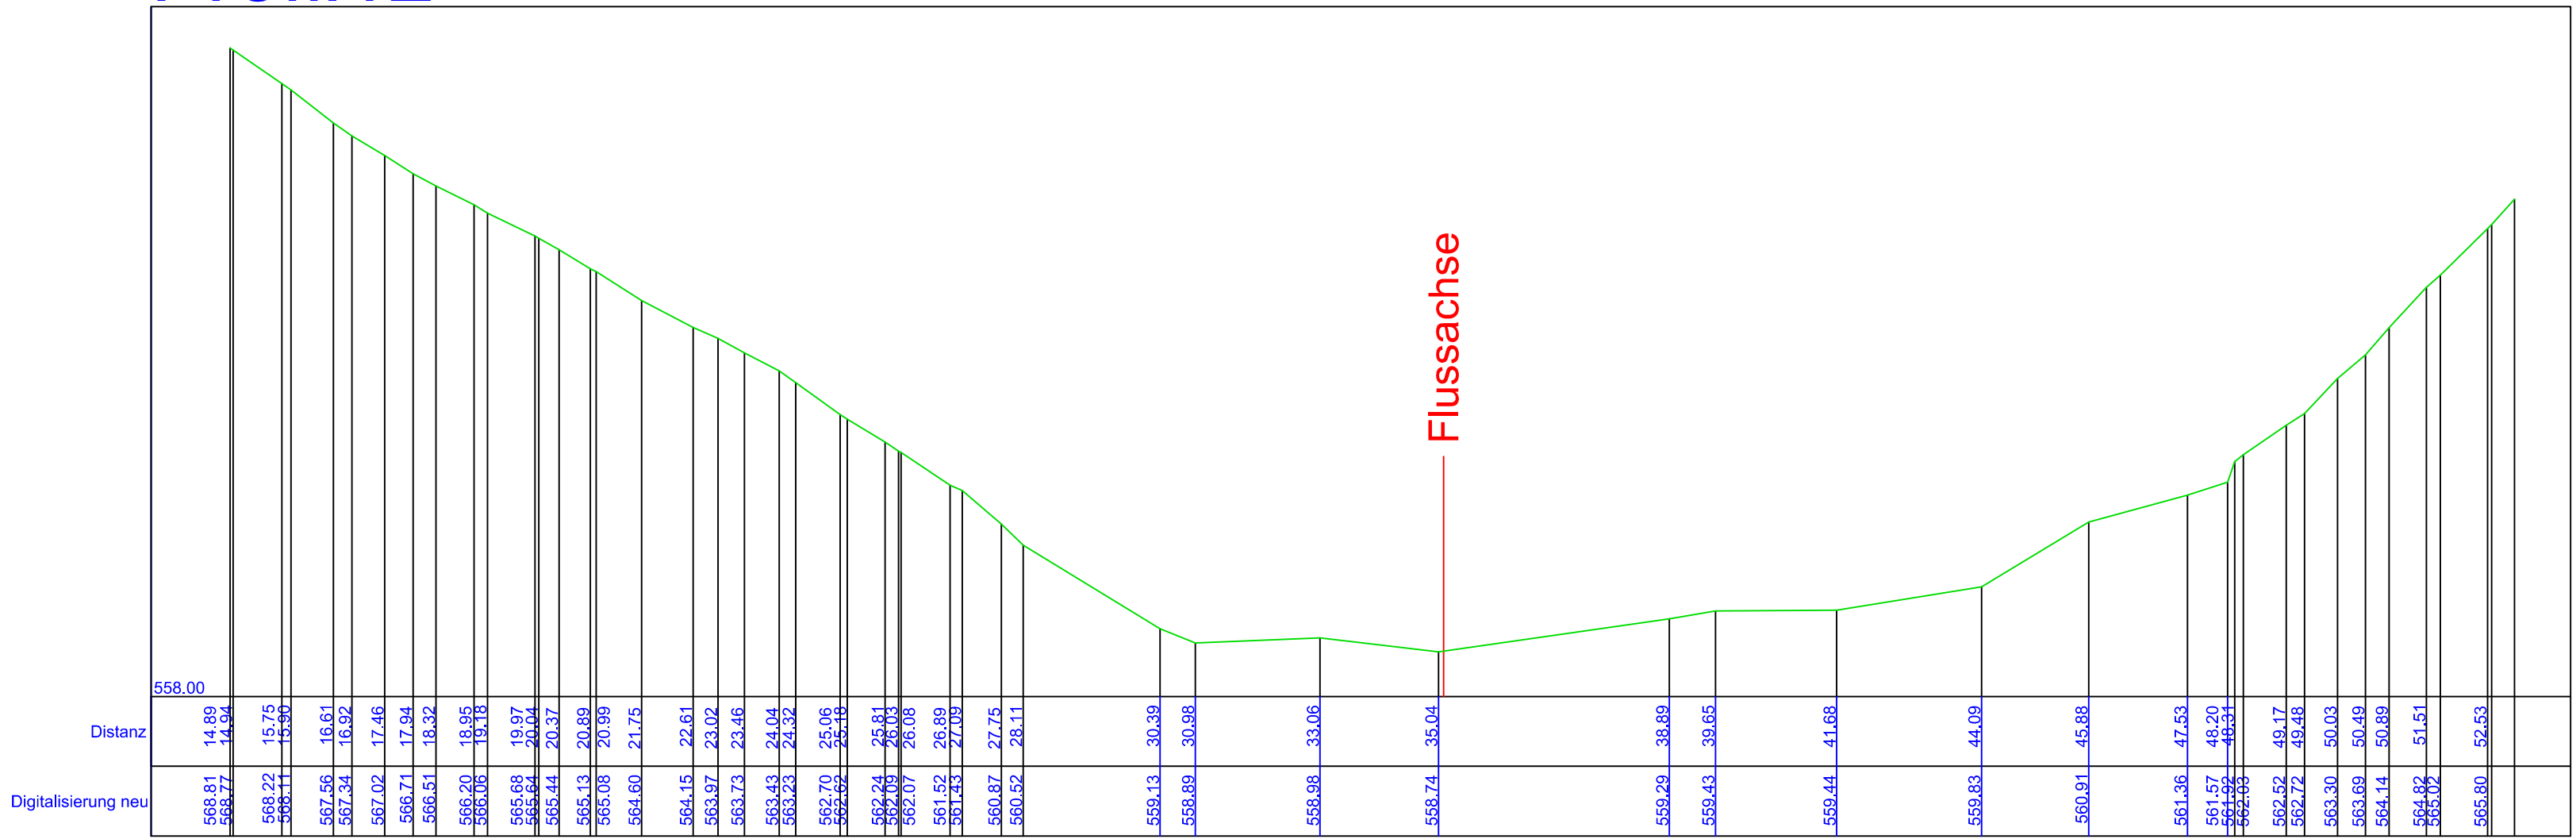

EINGABEPLAN

PROJEKT: Bau und Betrieb einer Wasserkraftanlage an der Bischofswieser Ache bei Fkm 1,8 einschl. Errichtung einer Stahl-Spundwand zur Baugrubensicherung sowie Bau eines privaten Feldweges mit Bahnunterquerung in Form eines Wartungstunnels DN 2000 und Holzgebäude als oberer Zugang, Gemeinde Bischofswiesen

BAUHERR: Johann Hölzl
Tristramsweg 30
83483 Bischofswiesen


Unterschrift

QUERPROFILE 9 - 12
NACH UMBAU

INGENIEURBÜRO
Dipl.-Ing FH BDB Michael Ederer

Hochbau - Industriebau - Statik
Wasserbau - Wasserkraftanlagen

Hauptstr. 7
92699 Bechtelsried
Tel.: 0961/418807 - Fax.: 0961/418814
eMail: IBEderer@t-online.de

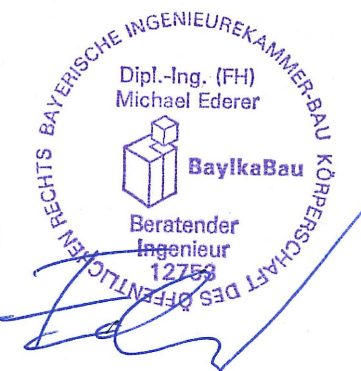

Maßstab:

1 : 100

Datum:

23.02.2018

Plannummer:

E-4