

## Auszug aus dem Katasterkartenwerk im Maßstab 1:5000

Gemarkung: Bischofswiesen

Vermessungsamt Freilassing, 20.10.2011

Die Erstellung von Auszügen aus dem Katasterkartenwerk ist der das Kataster führenden Behörde vorbehalten.

Vervielfältigungen (kopiert bzw. digitalisiert und EDV-gespeichert) sind nur für den eigenen Bedarf gestattet.

Die Weitergabe an Dritte ist nicht erlaubt.

Zur Maßentnahme nur bedingt geeignet; insbesondere bei lang gestrichelt dargestellten Grenzen kann es zu größeren Ungenauigkeiten kommen.

In der Darstellung der Grenzen können Veränderungen berücksichtigt sein, die noch nicht in das Grundbuch übernommen sind. Der Gebäudenachweis kann vom örtlichen Bestand abweichen.




**Amt für Digitalisierung, Breitband und Vermessung  
Freilassing**

Fürstenweg 19  
83395 Freilassing

Flurstück: 911/29  
Gemarkung: Bischofswiesen

Gemeinde: Bischofswiesen  
Landkreis: Berchtesgadener Land  
Bezirk: Oberbayern

**Auszug aus dem  
Liegenschaftskataster**  
Flurkarte 1 : 2000  
zur Bauvorlage nach § 7 Abs. 1 BauVorIV  
Erstellt am 23.11.2017

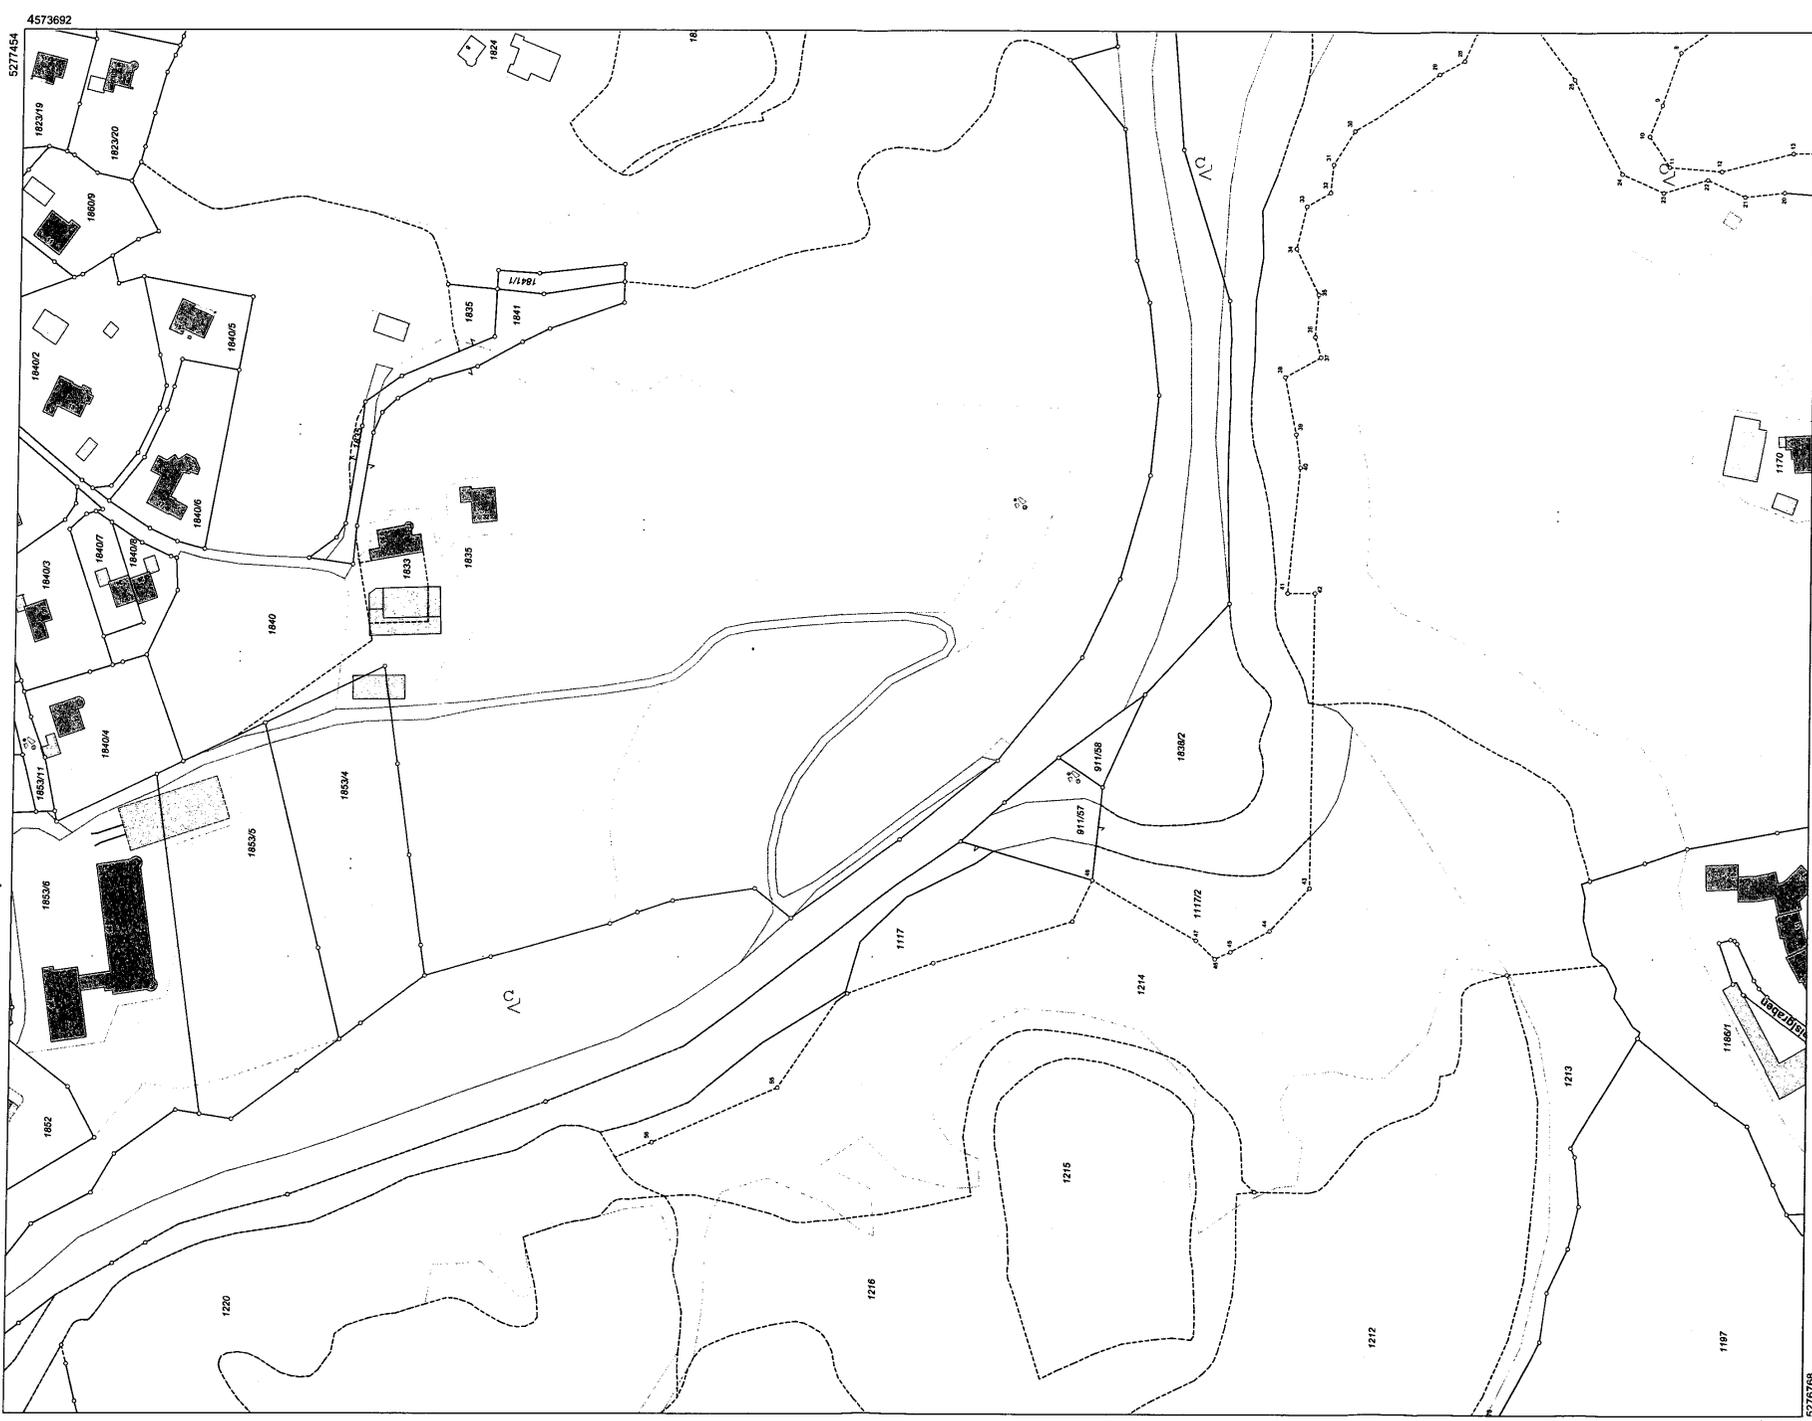

Maßstab 1:2000 60 Meter

Vervielfältigung nur in analoger Form für den eigenen Gebrauch.  
Zur Maßnahme nur bedingt geeignet.

Geschäftszeichen: Wagner

**Amt für Digitalisierung, Breitband  
und Vermessung, Freilassing**  
Fürstenweg 19 83395 Freilassing  
Tel. 08661 967-0 Fax 08661 967-37



Amt für Digitalisierung, Breitband und Vermessung  
Freilassing

Fürstenweg 19  
83395 Freilassing

# Auszug aus dem Liegenschaftskataster


Flurkarte 1 : 1000  
zur Bauvorlage nach § 7 Abs. 1 BauVorIV  
Erstellt am 23.11.2017

Flurstück: 911/29  
Gemarkung: Bischofswiesen

Gemeinde: Bischofswiesen  
Landkreis: Berchtesgadener Land  
Bezirk: Oberbayern

5277156

4573502

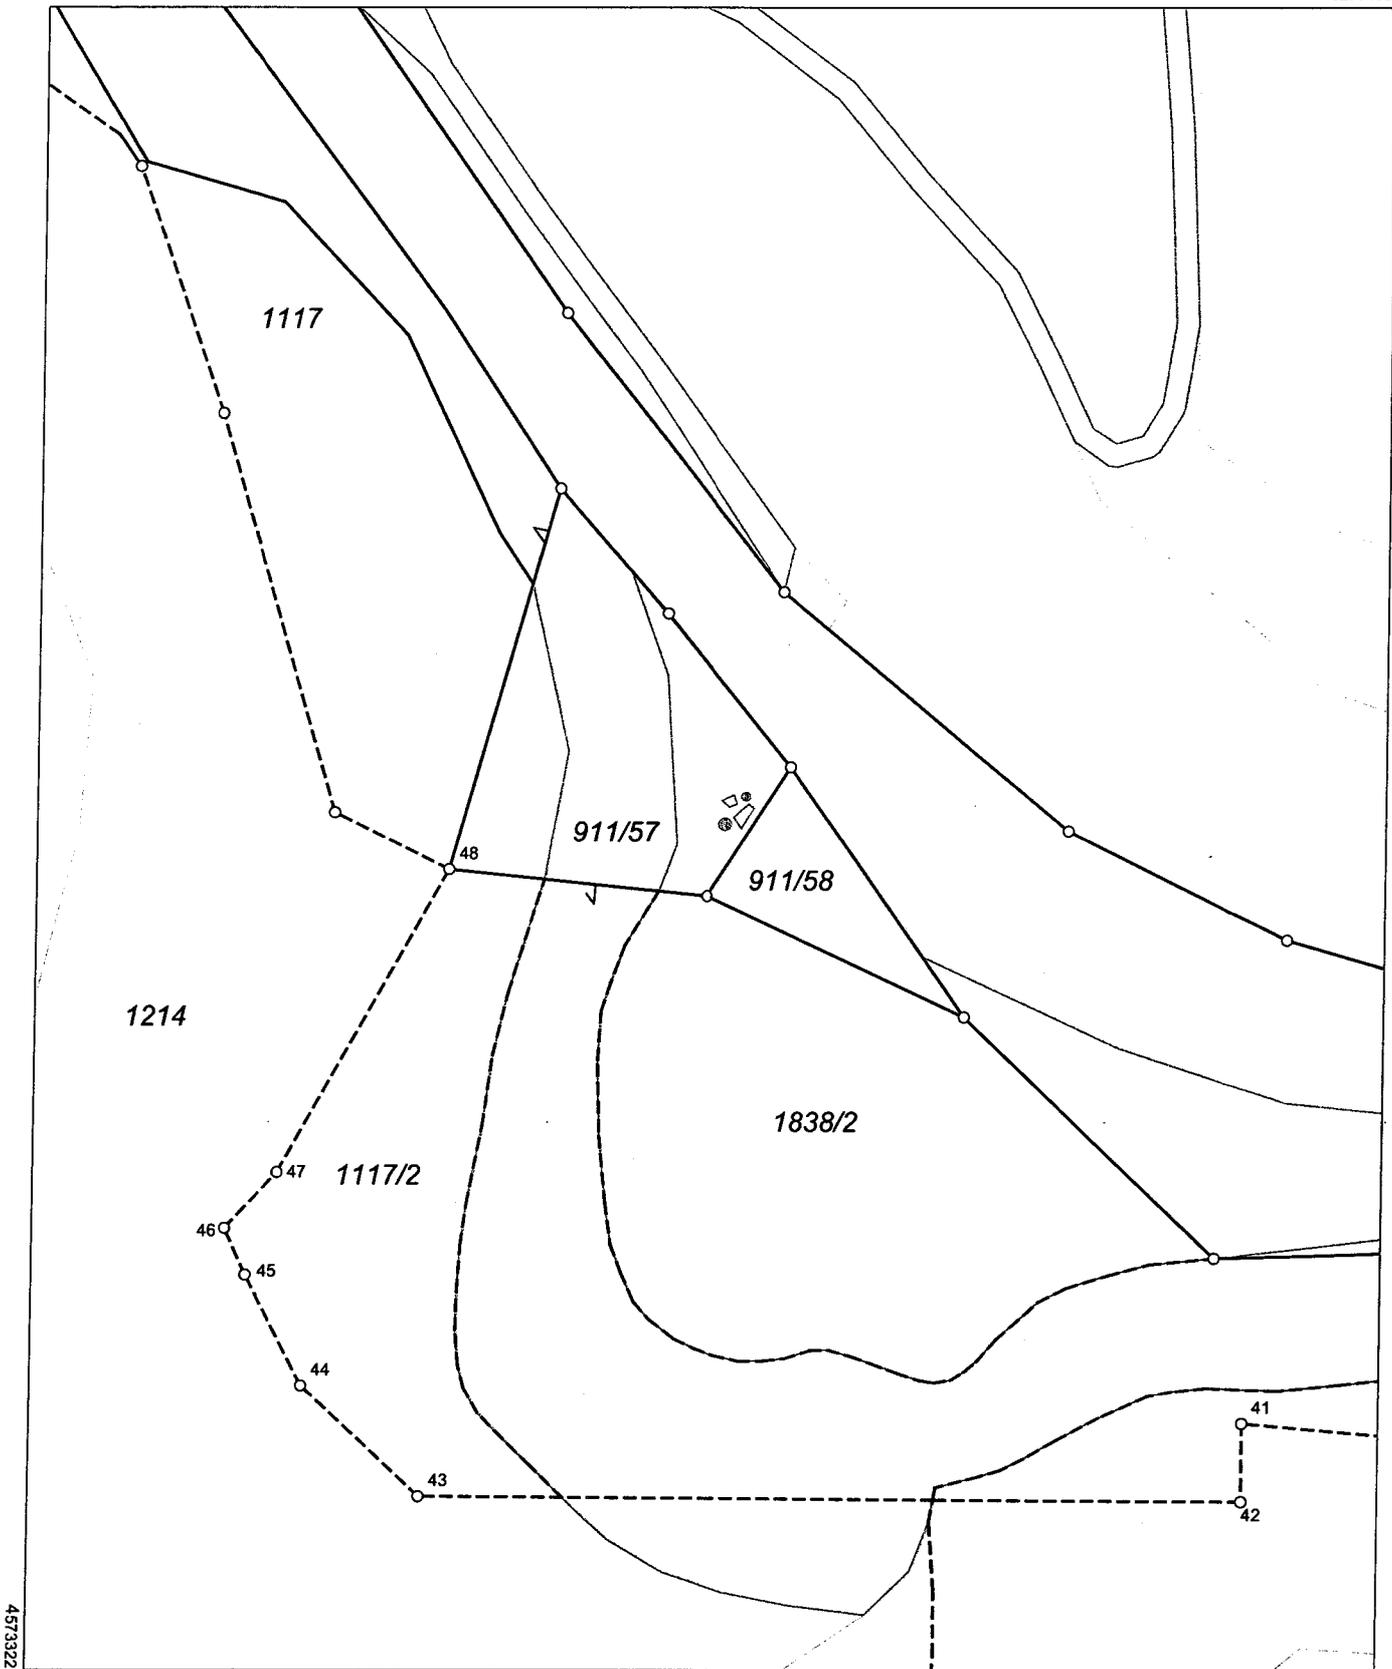

4573322

5276936

Maßstab 1:1000  Meter

Vervielfältigung nur in analoger Form für den eigenen Gebrauch.  
Zur Maßentnahme nur bedingt geeignet.

Geschäftszeichen: Wagner

**Amt für Digitalisierung, Breitband  
und Vermessung Freilassing**

Fürstenweg 19, 83395 Freilassing  
Tel. 08654/4637-0 Fax 4637-37

Stempel und Unterschrift der abgebenden Stelle