419,8 x 296,7 mm

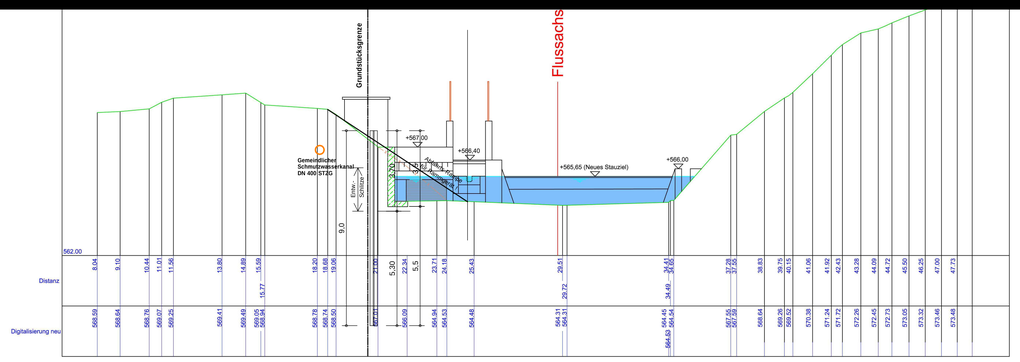

Profil5

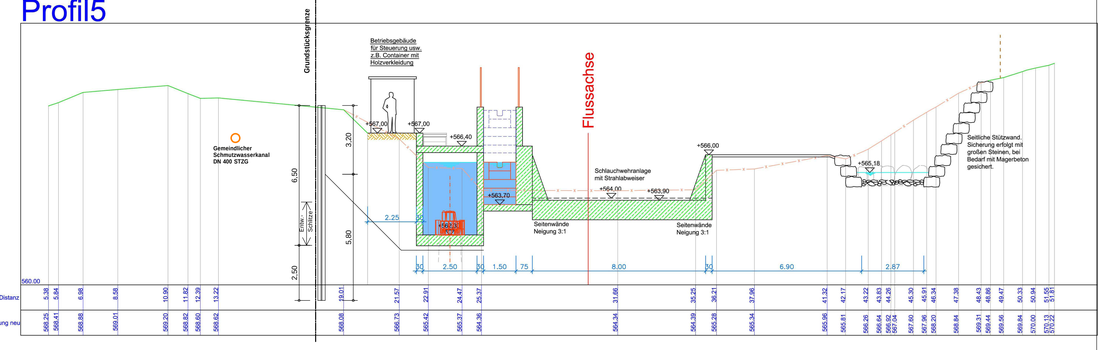

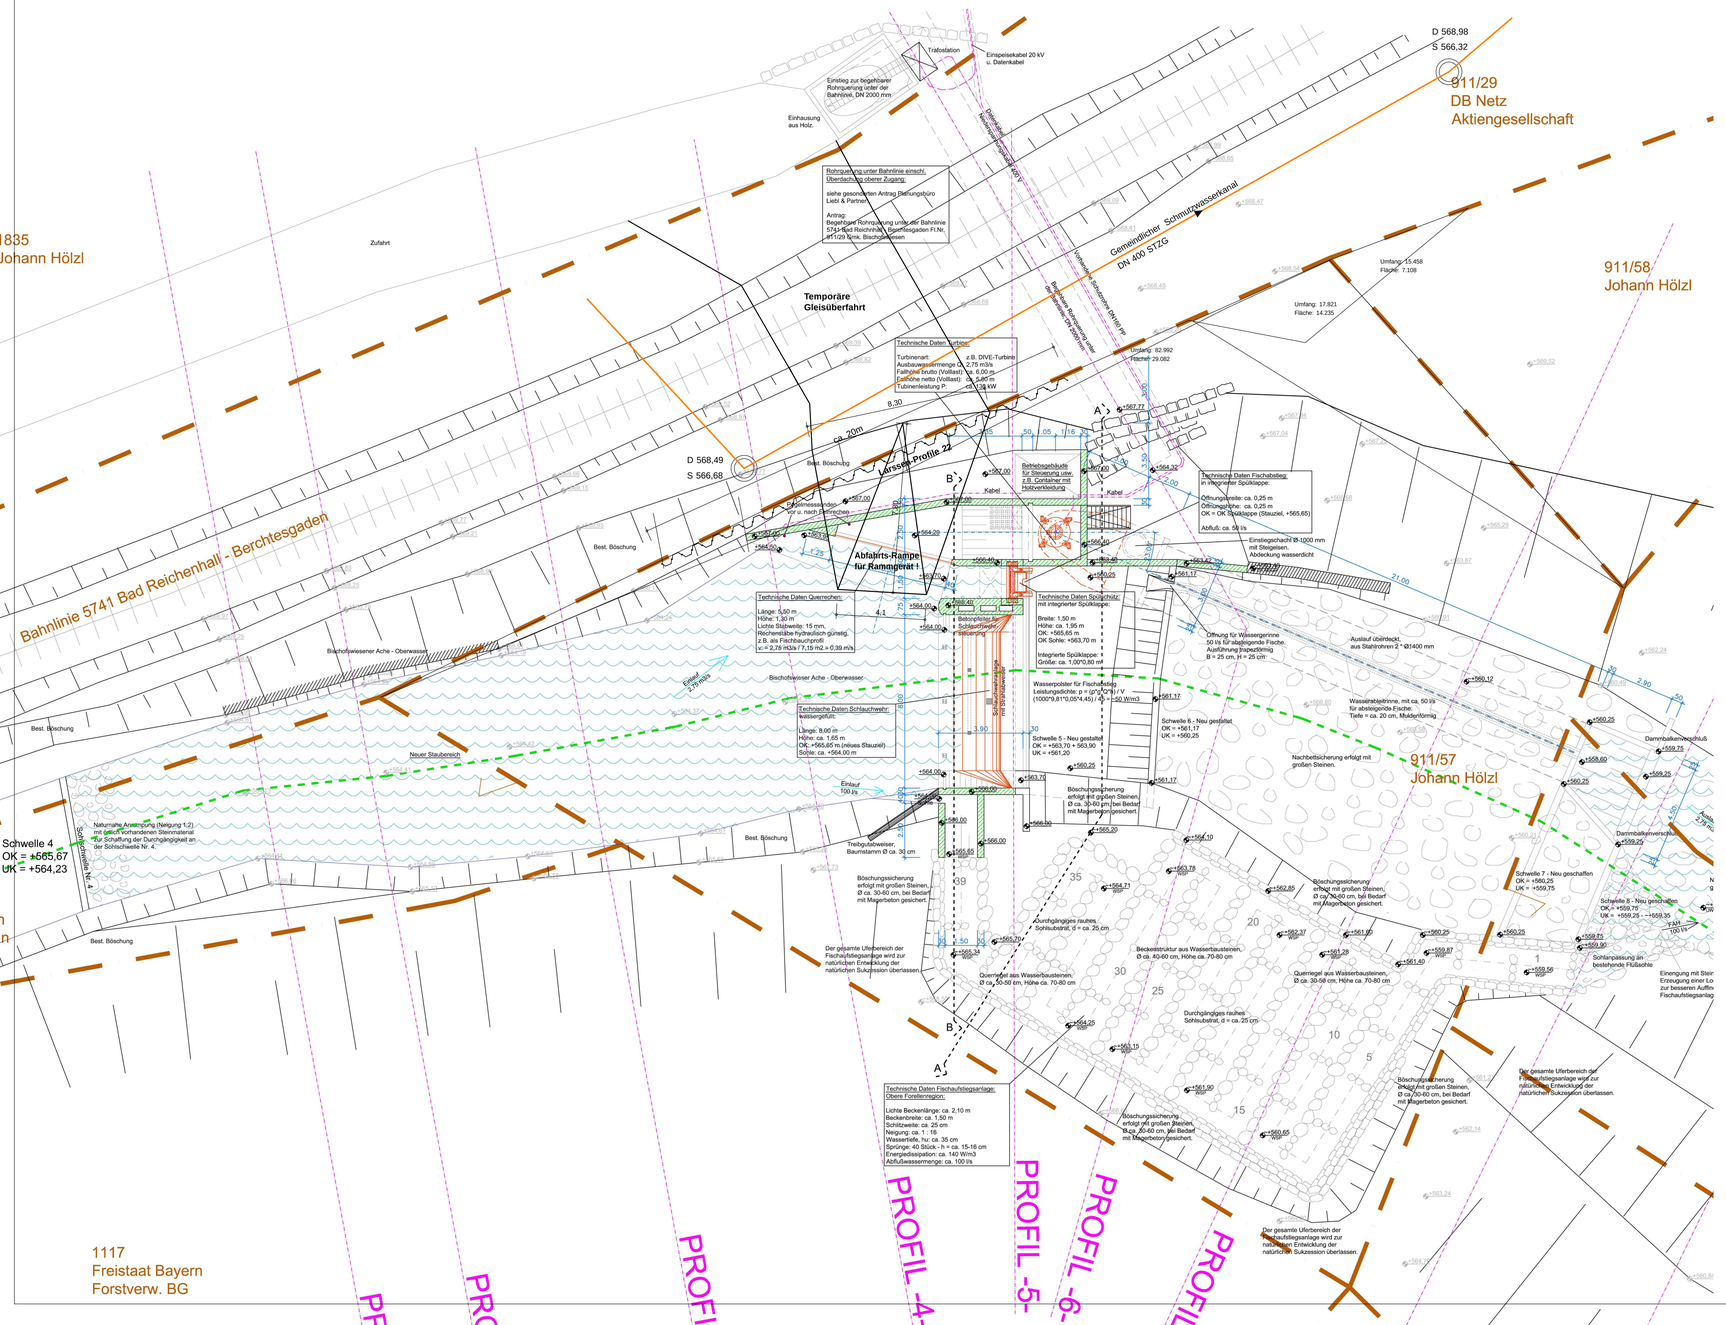

Detail 1:20
Larssen-Profile 22

Planungsbüro Michael Liebl
Hochbau + Tiefbau + Vermessung
Reschenweg 12
83486 Ramsau
Tel: 08657/1679
Fax: 08657/1671
planungsbuero-liebl@online.de

Bischofswiesen, den 28.06.2016

Projekt-Nr.:

Datei: Lageplan-WR-100-1

Nr.	Art der Änderung	Datum	Zeichen

ENTWURF

Vorhabensträger:
Johann Hölzl
Tristramweg 30
83435 Bischofswiesen

PROJIS-Nr.:

Unterlage / Blatt-Nr.: 1/1

Lageplan
Geländeprofile

Maßstab: 1 : 100

Erstellen von Stahl-Spundwänden zur vorbereitenden Baugrundsicherung für die geplante Wasserkraftanlage auf Fl.Nr. 911/57 Gmk. Bischofswiesen

gezeichnet:
Michael Liebl
Planungsbüro
Reschenweg 12
83486 Ramsau