


Bestandsplan



Legende siehe Blatt 0

Maßnahmenplan

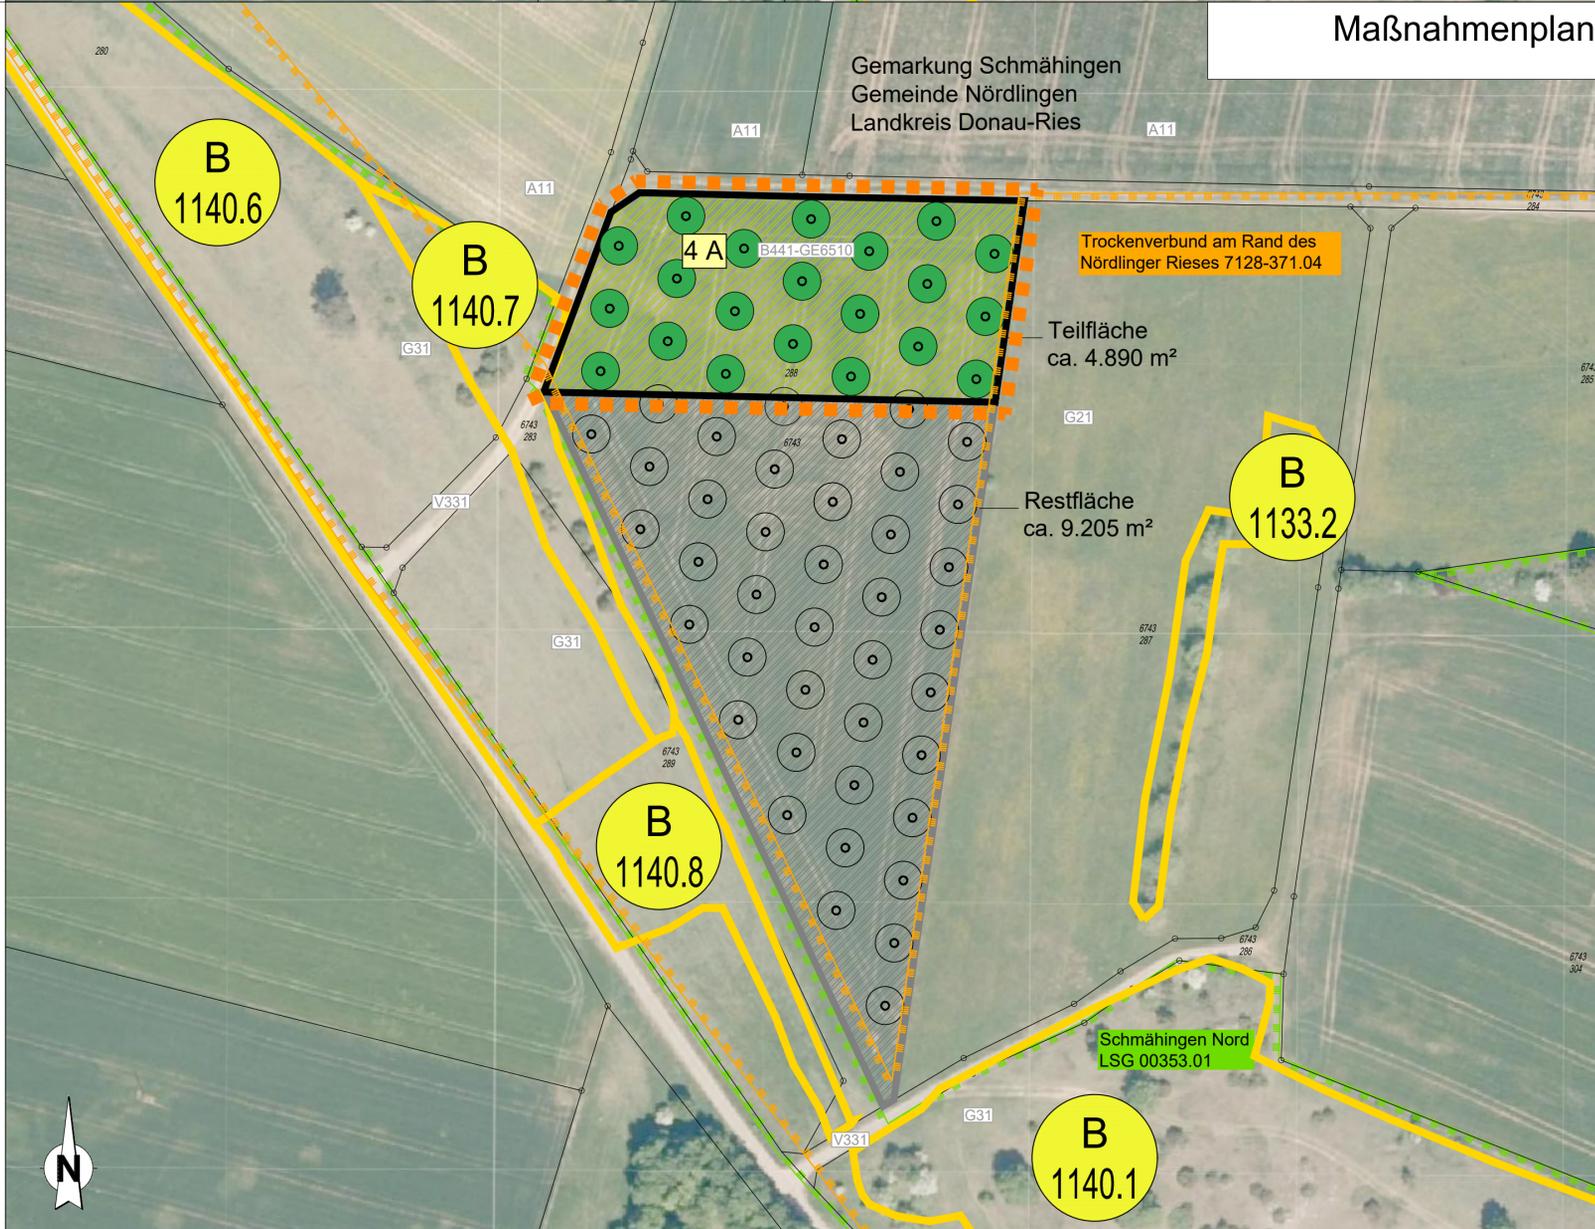

Entwurfsbearbeitung: <b>Grünplan GmbH</b> Prinz-Ludwig-Straße 48 85354 Freising	 A. Neumaier Tel.: 08161/13015 Fax: 08161/12868 info@gruenplan-gmbh.de http://www.gruenplan-gmbh.de	Datum	Zeichen	
		bearbeitet	14.05.2019	FE
		gezeichnet	14.05.2019	FE
		geprüft	14.05.2019	AN

Staatliches Bauamt Augsburg  Holbeinstraße 10 86150 Augsburg Tel.: 0821/2581-0, Fax: 0821/2581-214, E-Mail: poststelle@stbaa.bayern.de	bearbeitet: gezeichnet: geprüft: Juli 2019 Schäffler PSP Nr.: B71S.AB880017.00.CO.10 Projekt: 2+1_Nördlingen-Möttingen Datum:
--	--

Nr.	Art der Änderung	Datum	Zeichen

**FESTSTELLUNGSENTWURF**

Straßenbauverwaltung Freistaat Bayern <b>Staatliches Bauamt Augsburg</b> Straße / Abschn.-Nr. / Station: B25_540_0,010 bis B25_540_1,644 PROJIS-Nr.:	Unterlage / Blatt-Nr.: 9.2 / 3 Landschaftspflegerischer Maßnahmenplan Ausgleich - Blatt 3 Maßstab: 1 : 1.000
---	--

**B 25 Nördlingen - Donauwörth**  
**dreistreifiger Ausbau Nördlingen - Möttingen**  
**BA 2 Bau-km 1+889 bis 3+175**

aufgestellt: Staatliches Bauamt Augsburg  Scheckinger, lfd. Baudirektor Augsburg, den 01.08.2019	<b>Ersetzt durch Tekturplanung</b>
--	--